


VÄLISTREPP VAATA JOONIS K1

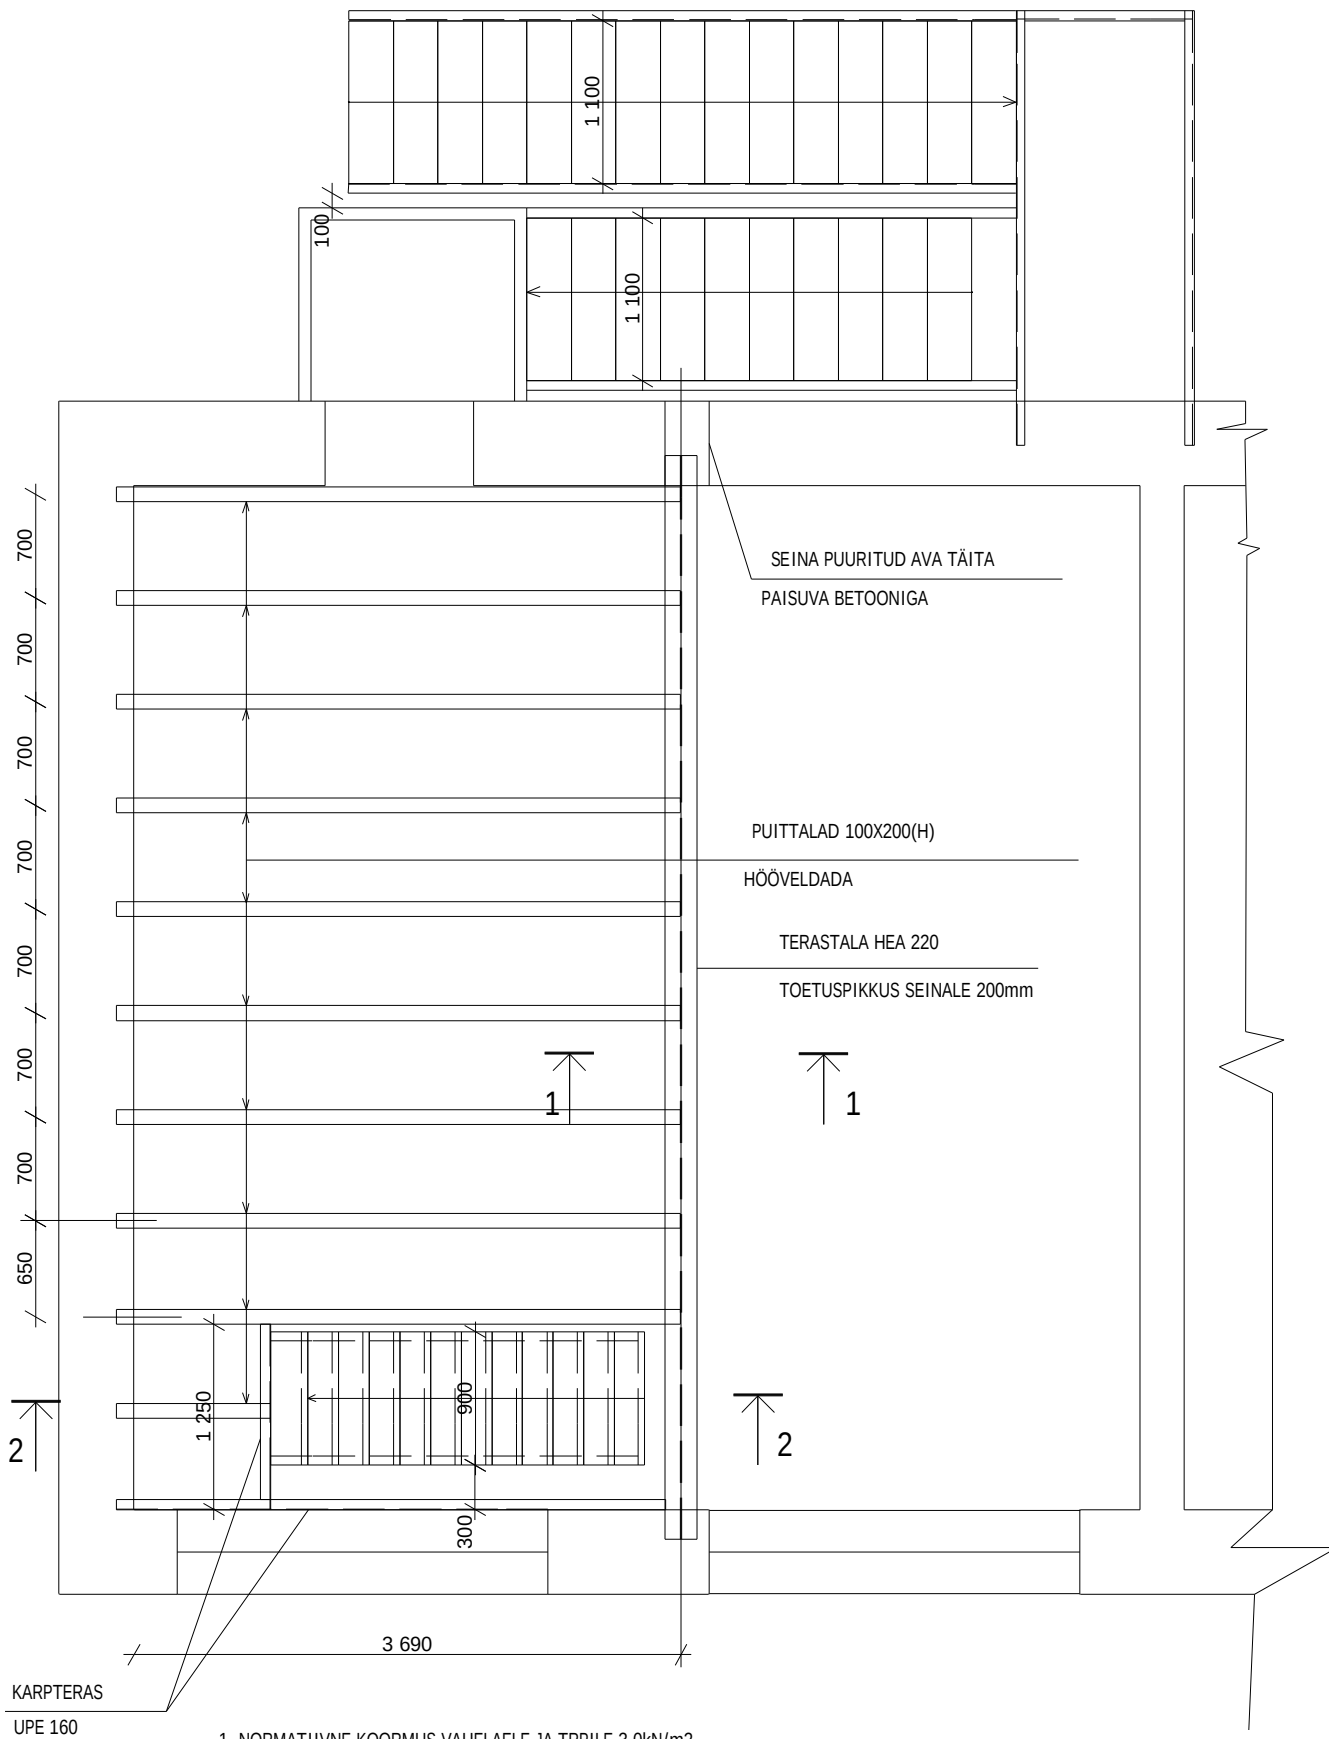

1. NORMATIIVNE KOORMUS VAHELAELE JA TRPILE 3,0kN/m²
2. TERASKONSTRUKTSIOONID KAITSTAKSE KORROSIOONI EEST