


- PLASTROHIVIGA KAETUD
- JÄRK MINVILL, KOLLAKASVALGE
- PLASTROHIVIGA KAETUD
- JÄRK MINVILL, HALL
- VERTIKAALNE 2X LADYWOODER, TUMEHALL
- TSINKPLEKIGA KAETUD
- KATIS, HELEHALL

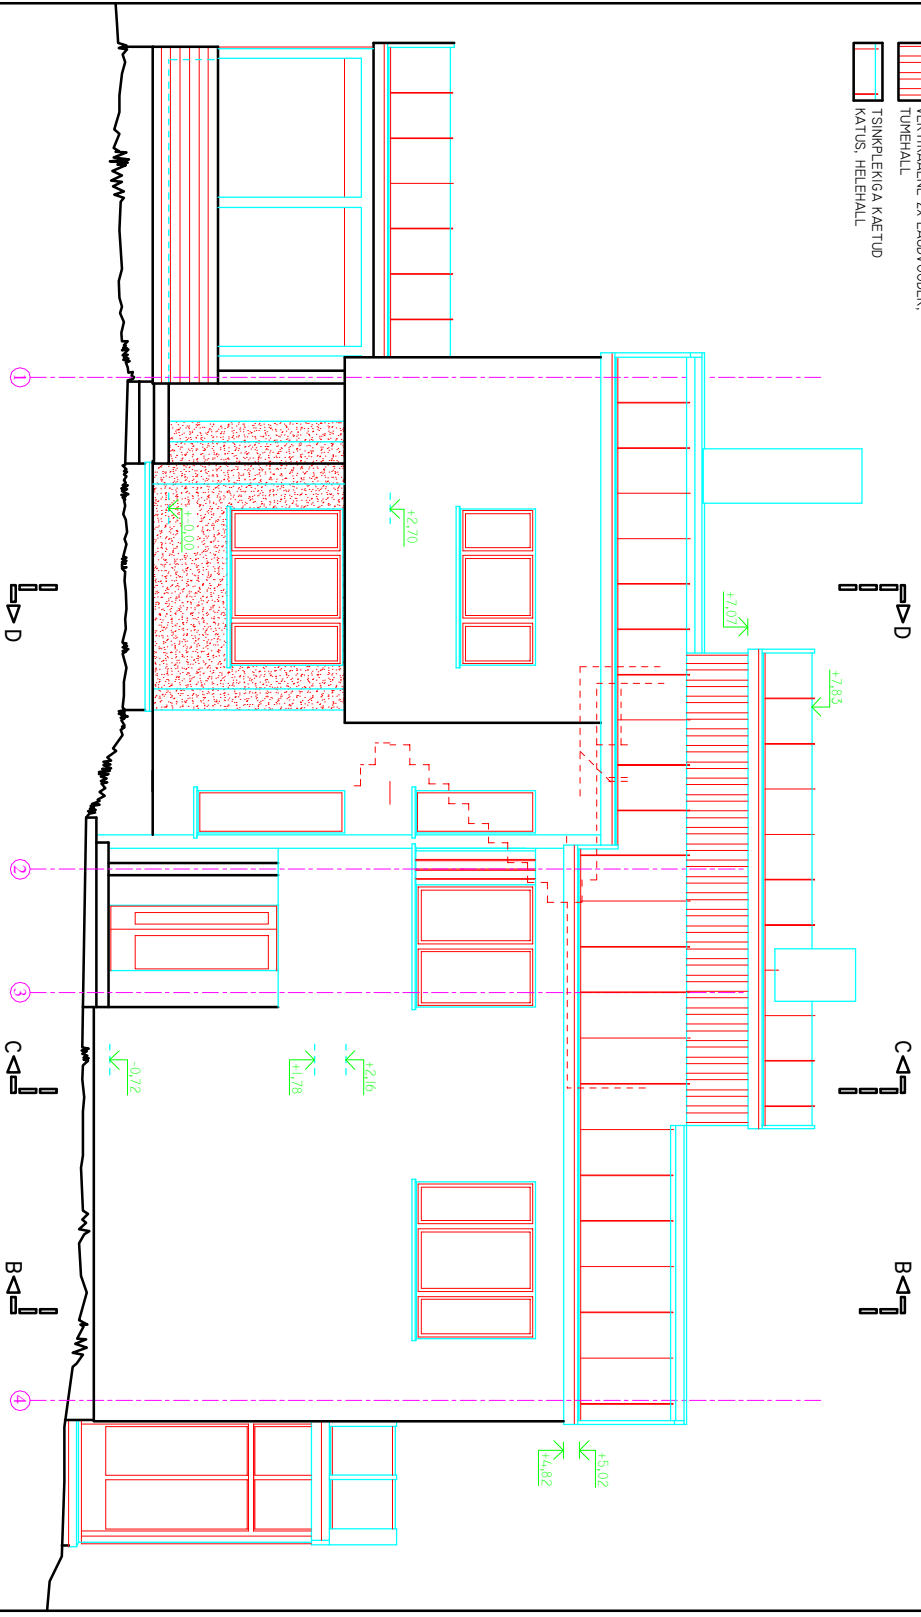

VAADE LÄÄNEST

VAADE LÖUNAST