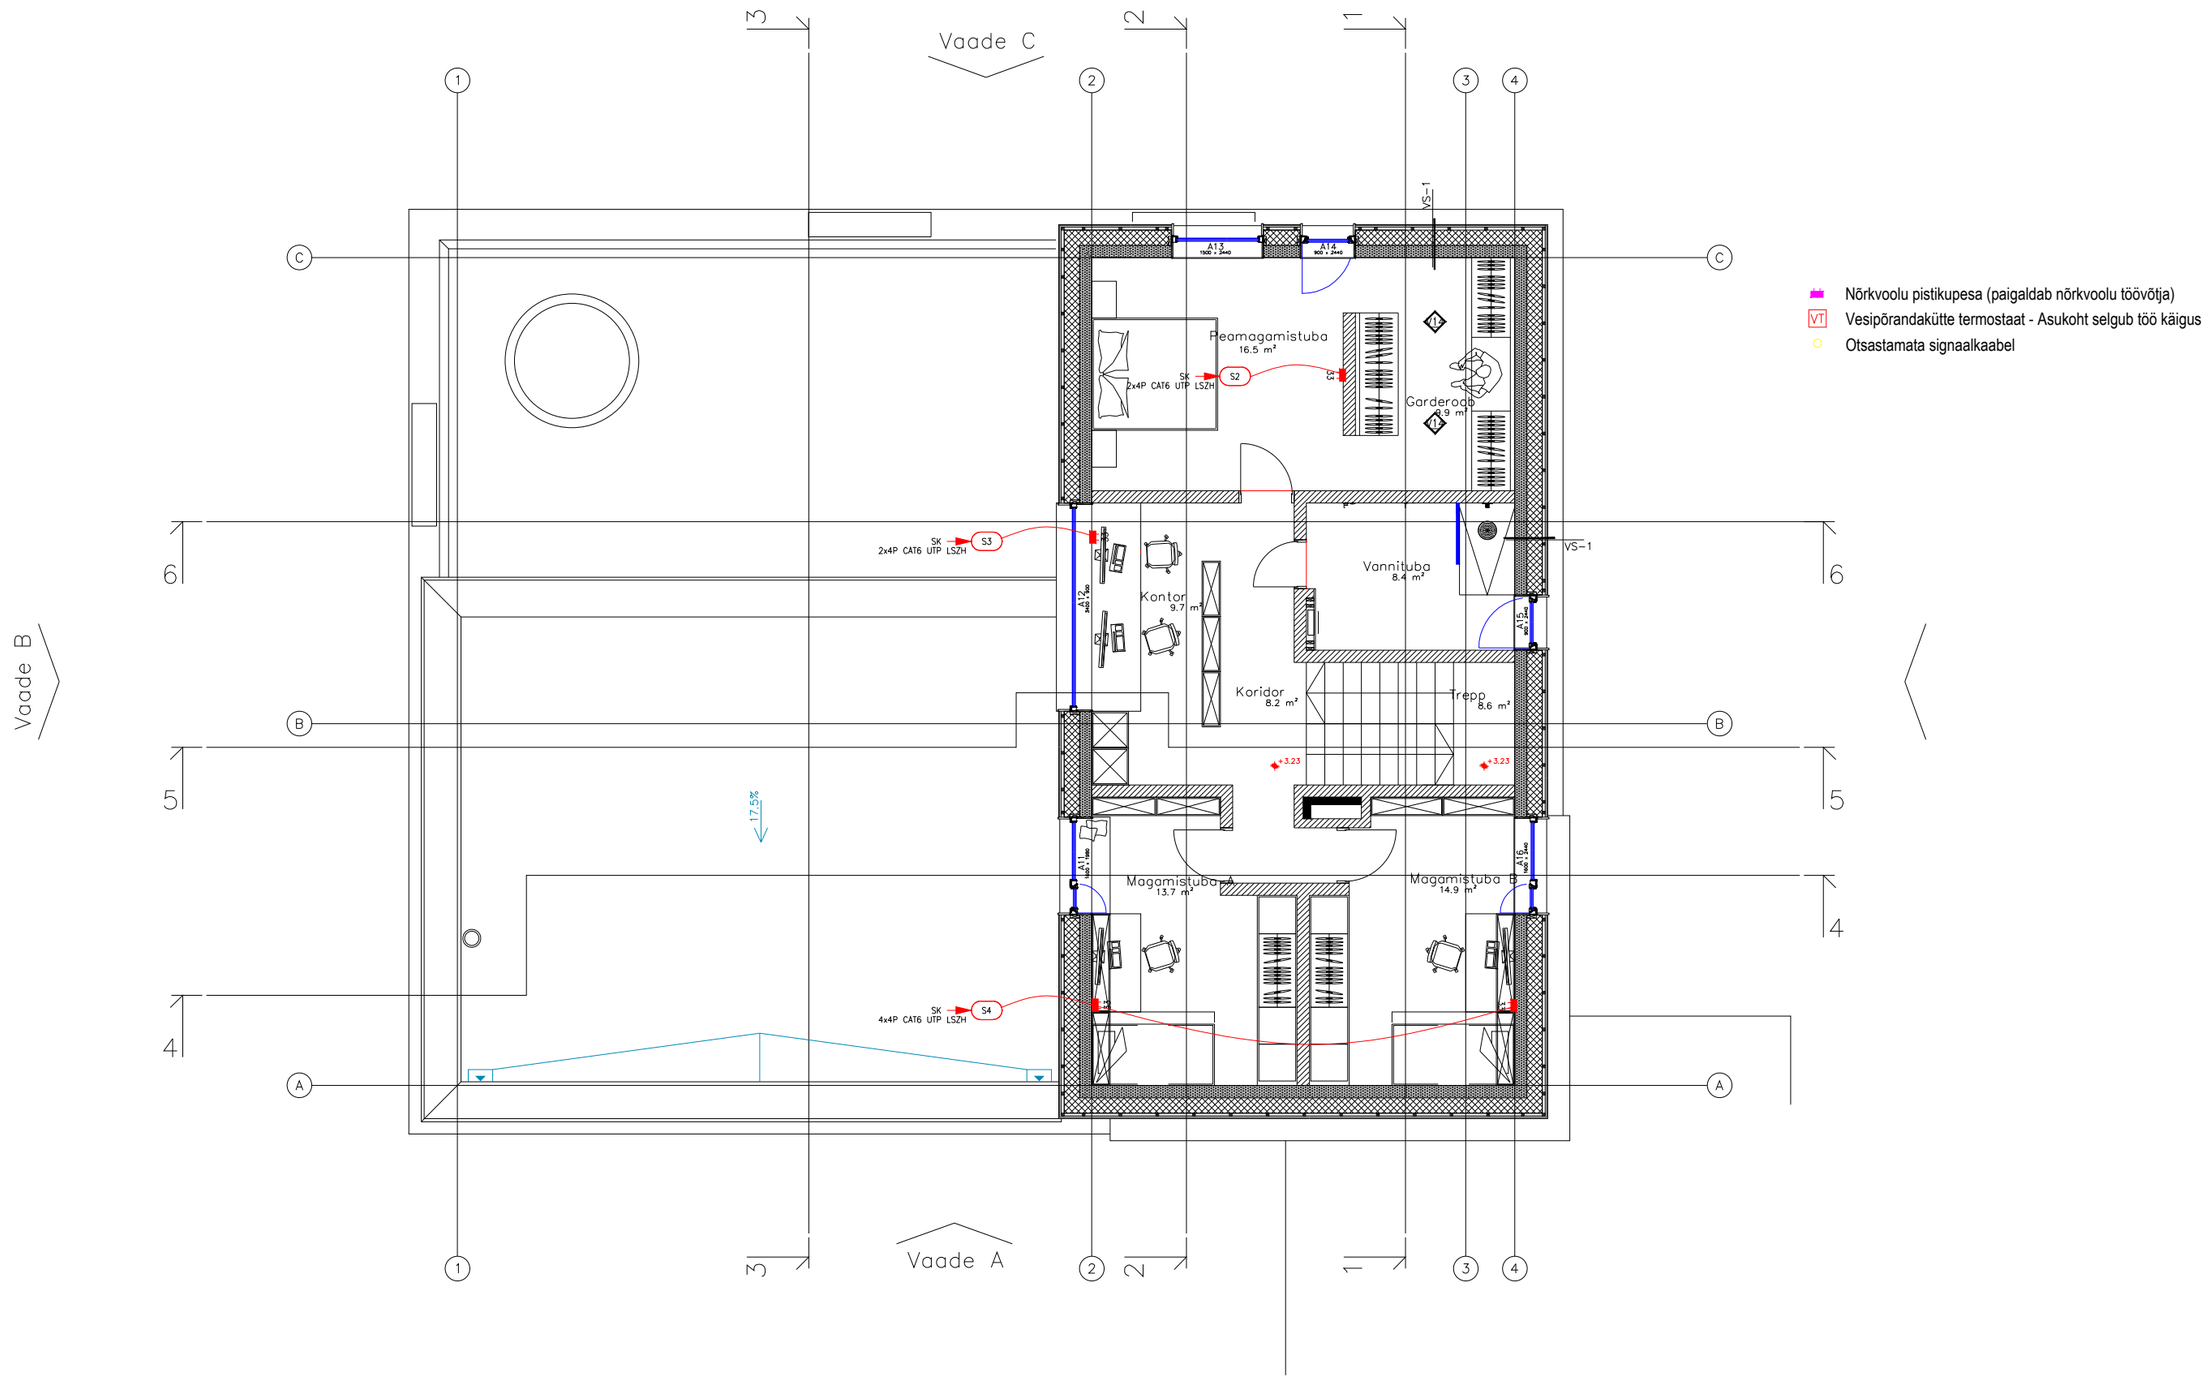

			Tellija
			Omanik
.	.	.	Peatöövõtja
Ver nr	Kommentaar	Muudatuse kuupäev.	Peaprojekteerija Re

Projekt	eramu nõrkvool					
Joonis	2. korruse nõrkvoolupaigaldis					
Tugevvoolu osa		Koostamise kuupäev 21.06.2023		Köide 1	Versioon 1	Formaat A3
Eriosa EL	Keel EST	Mõõtkava 1:100	Staadium Põhiprojekt	Töö nr	Joonise nr 5-06	Leht(i) 1(1)