


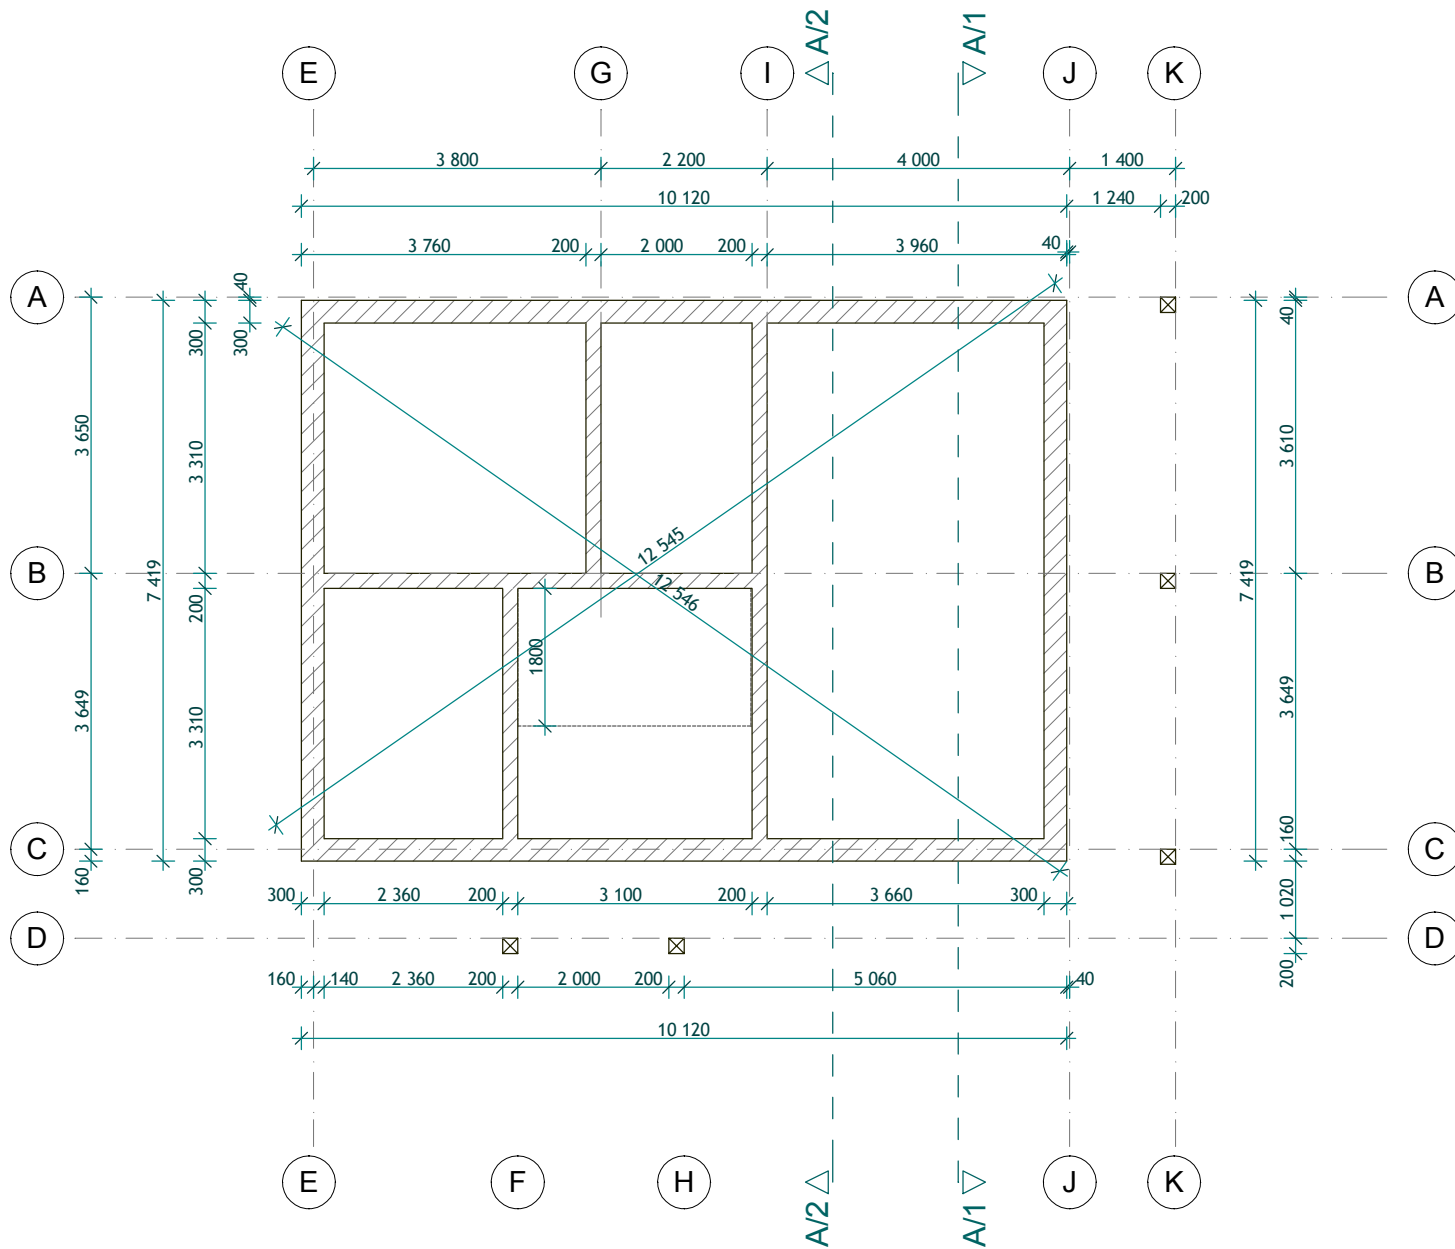

Kontrollis:
HEAD ENDED OÜ
 EP10935246-0001
 TEL/FAX: 7407008
 e-mail: headended@punk.ee


OBJEKT
 PUHKEMAJA
 VASTUTAV ARHITEKT
 Kaupo Paabo

JOONISE NIMETUS
 PLaan. VUNDAMENT
 TELLIIJA
 Relax Invest Oü

JOONIS NR.
 01
 STAADIUM
 EELPRJ.

KUUPÄEV
 25.08.2007
 SKAALA
 1: 100

TÖÖ NR.
 HE-A-07/30
 PROJEKTEERIJ
 A. NARUSBERK

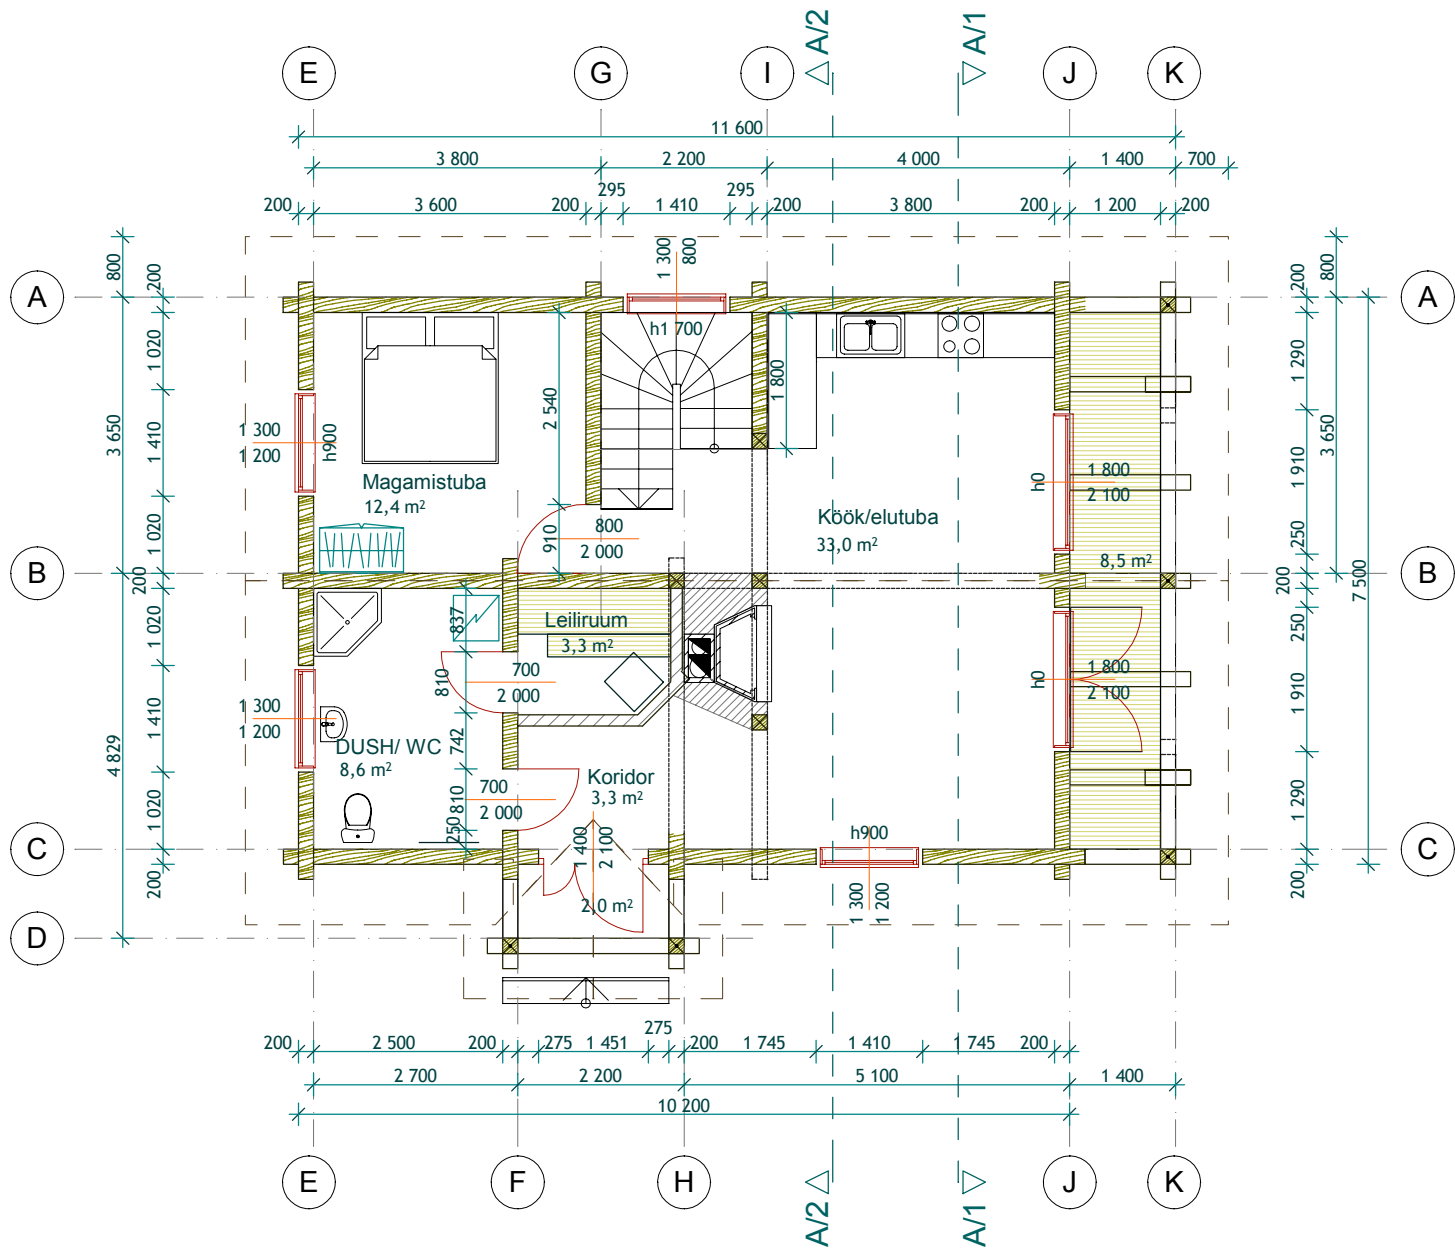

Kontrollis:
HEAD ENDED OÜ
 EP10935246-0001
 TEL/FAX: 7407008
 e-mail: headended@punk.ee

OBJEKT
 PUHKEMAJA
 VASTUTAV ARHITEKT
 Kaupo Paabo

JOONISE NIMETUS
 PLAAN. 1. KORRUS
 TELLIJ
 Relax Invest Oü


JOONIS NR.
 02
 STAADIUM
 EELPRJ.

KUUPÄEV
 25.08.2007
 SKAALA
 1: 100

TÖÖ NR.
 HE-A-07/30
 PROJEKTEERIJ
 A. NARUSBERK


- * Põrandalaud
- * Sulundiga põrandaplaat
- * Soojustus- min. vill 100 mm
- * Aurutõke
- * 200x200 poomkant talad, vahel või peal "poola laudis"

- Keraamiline katusekivi
- Roovlatid
- Tuulutuspilu; sarika kohal vaheliist
- Aluskate
- Tuulutuspilu 50 mm sarika pealispuude (50 x 50) vahel
- Tuuletõkkeplaat
- Sarikad 50 x 200 mm , vahel min.villast soojustus
- Õhu- või aurutõke
- Ehitusplaat või sisevoodrilaud

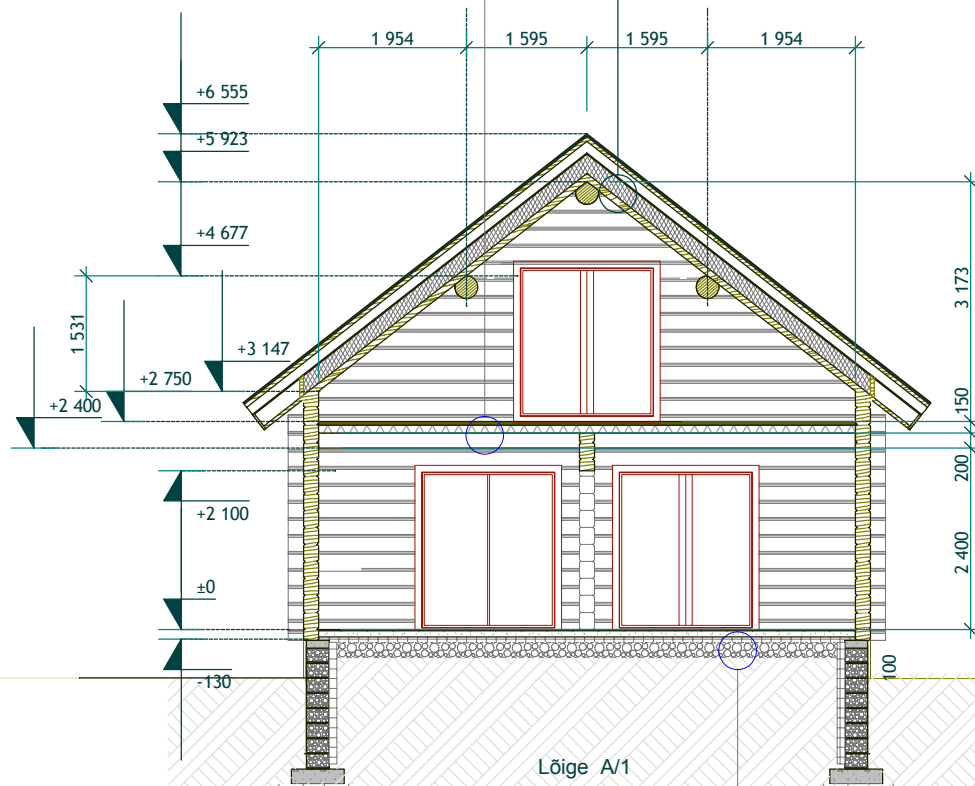

Lõige A/1

- * Ker.põrandaplaat
- * Raudbetoonplaat 60mm
- * Ehituspaber
- * Soojustus- vahtpolüstüreenplaat 100 mm
- * Killustik >200mm
- * Aurutõke
- * Aluspinnas

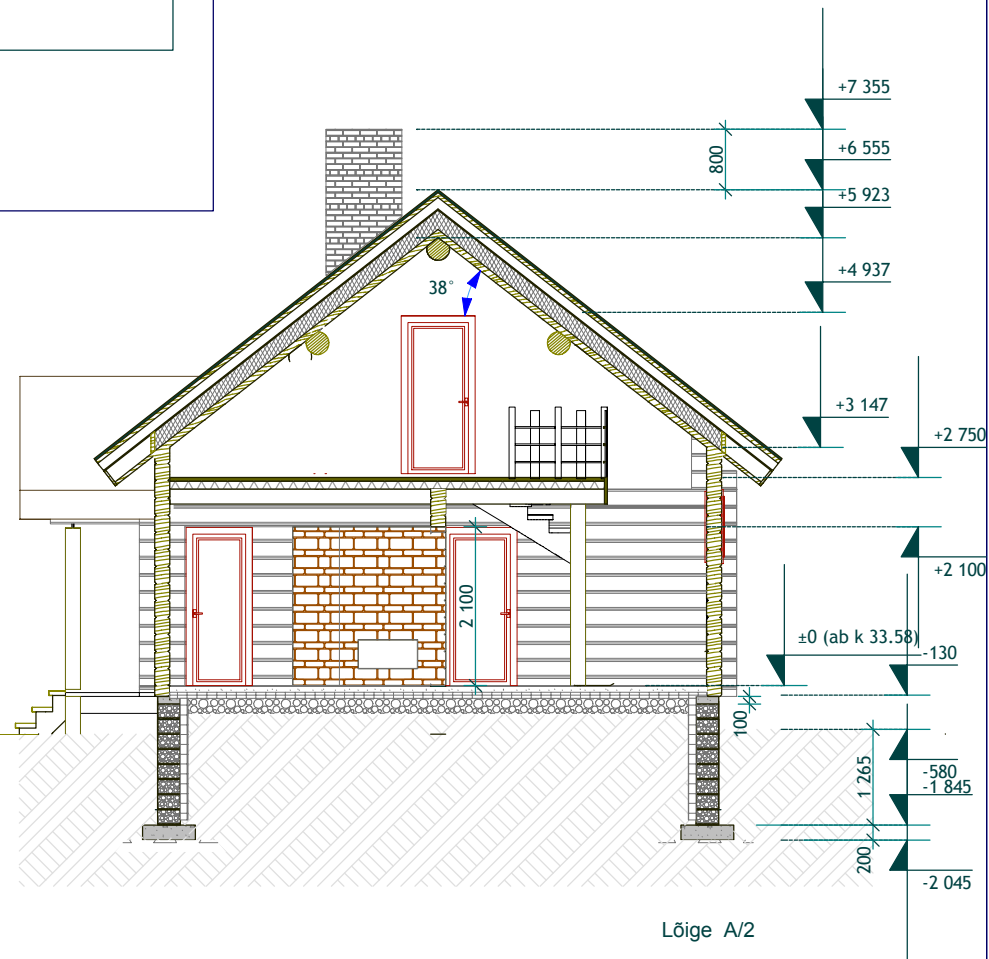

Lõige A/2

Kontrollis:
HEAD ENDED OÜ
EP10935246-0001
TEL/FAX: 7407008
e-mail: headended@punk.ee


OBJEKT
PUHKEMAJA
VASTUTAV ARHITEKT
Kaupo Paabo

JOONISE NIMETUS
LÕIKED A/1, A/2
TELLIJA
Relax Invest Oü

JOONIS NR.
04
STAADIUM
EELPRJ.

KUUPÄEV
25.08.2007
SKAALA
1: 100

TÖÖ NR.
HE-A-07/30
PROJEKTEERIJ
A. NARUSBERK

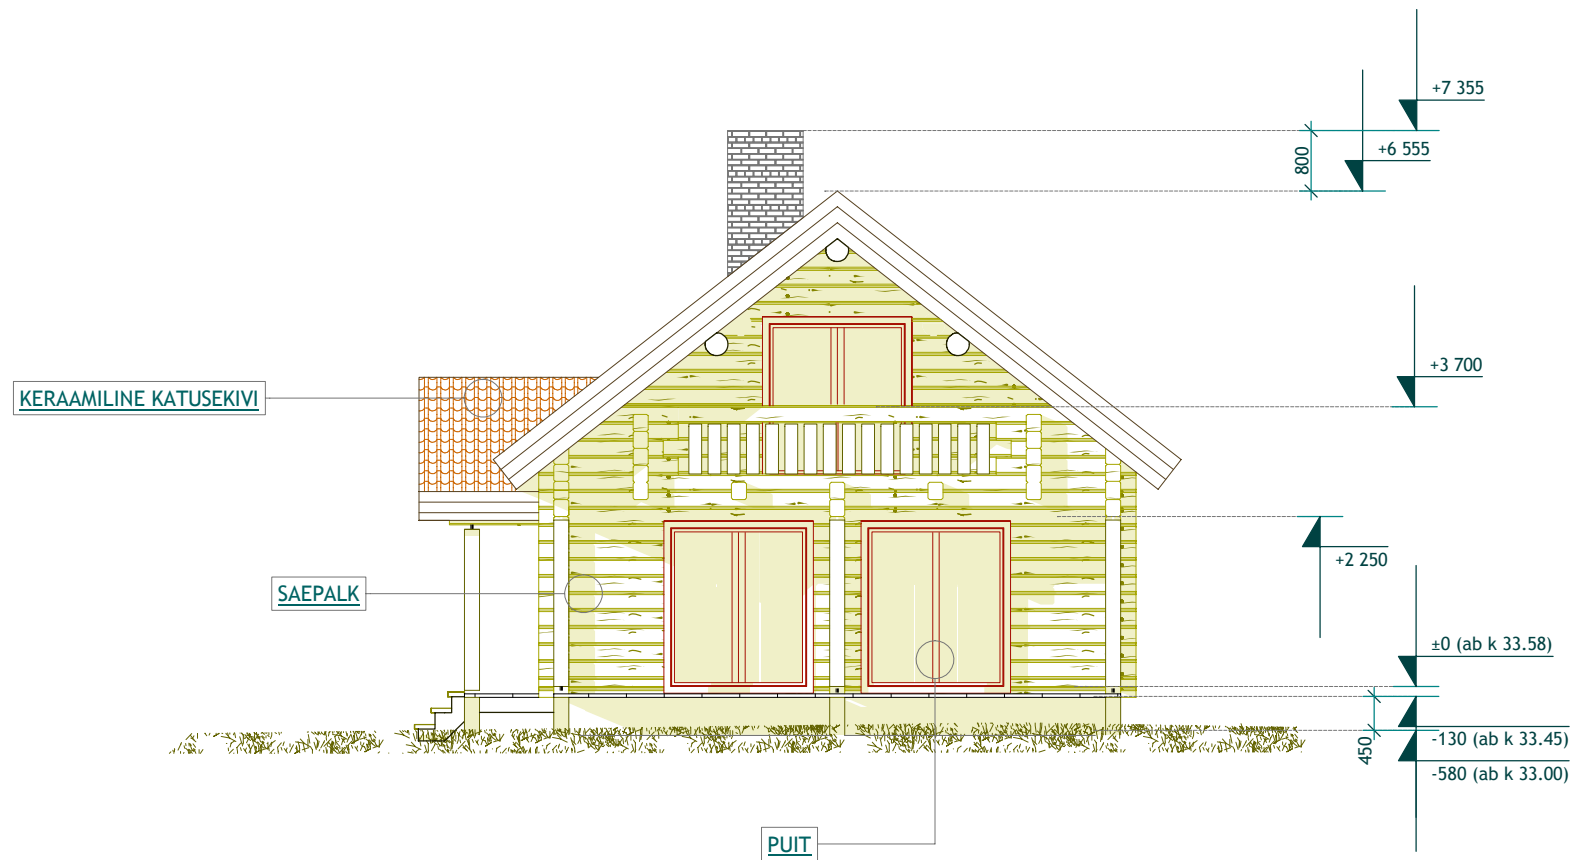

Kontrollis:
HEAD ENDED OÜ
 EP10935246-0001
 TEL/FAX: 7407008
 e-mail: headended@punk.ee


OBJEKT
 PUHKEMAJA
 VASTUTAV ARHITEKT
 Kaupo Paabo

JOONISE NIMETUS
 VAADE KIRDEST
 TELLIIJA
 Relax Invest Oü

JOONIS NR.
 06
 STAADIUM
 EELPRJ.

KUUPÄEV
 25.08.2007
 SKAALA
 1: 100

TÖÖ NR.
 HE-A-07/30
 PROJEKTEERIJ
 A. NARUSBERK

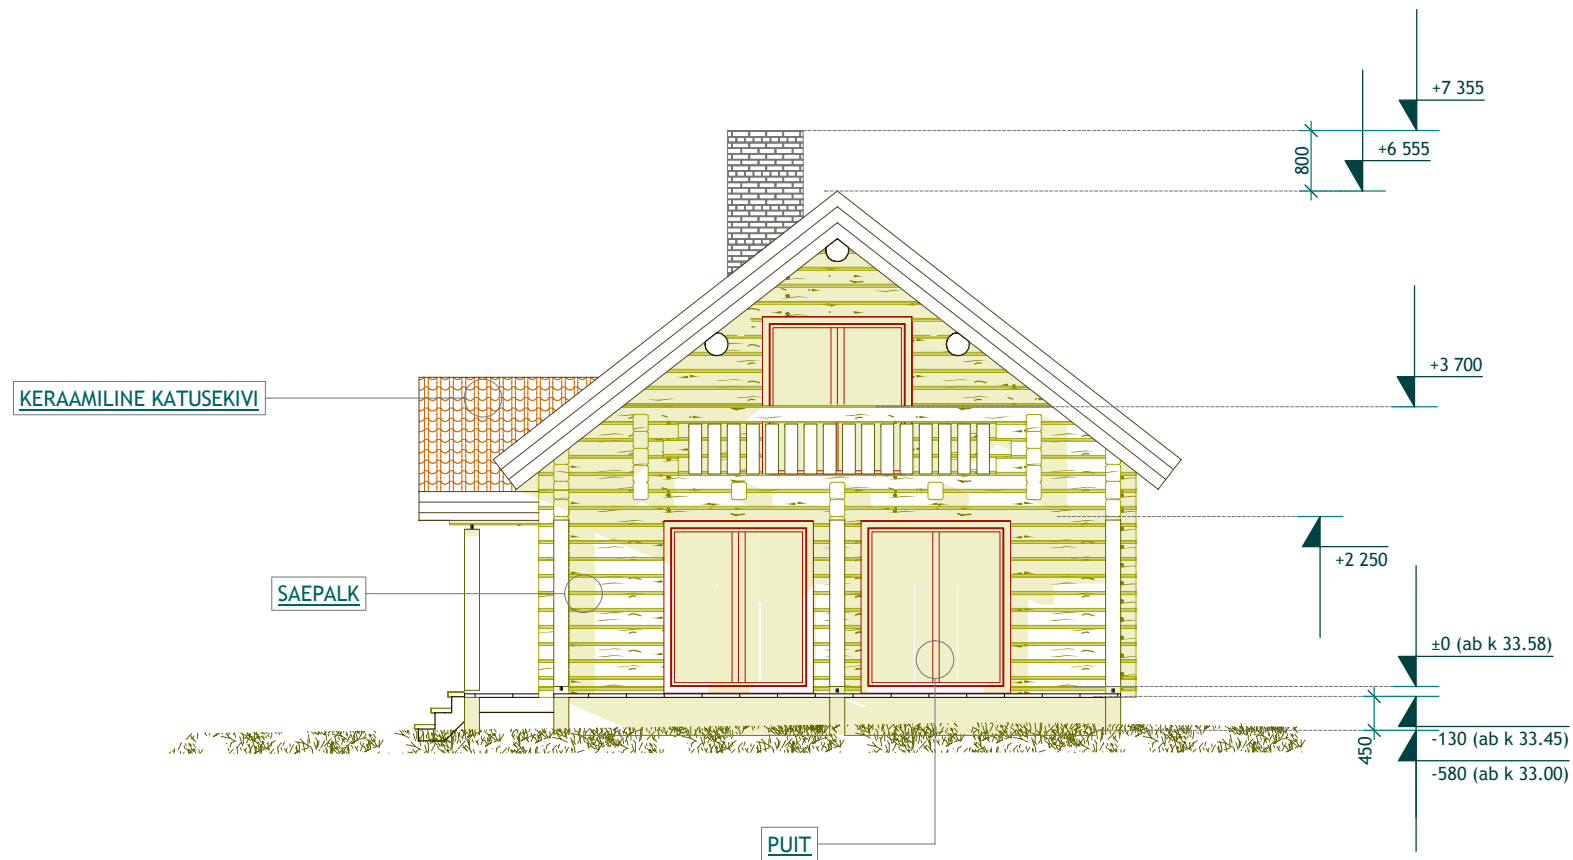

Kontrollis:
HEAD ENDED OÜ
 EP10935246-0001
 TEL/FAX: 7407008
 e-mail: headended@punk.ee


OBJEKT
 PUHKEMAJA
 VASTUTAV ARHITEKT
 Kaupo Paabo

JOONISE NIMETUS
 VAADE KIRDEST
 TELLIIJA
 Relax Invest Oü

JOONIS NR.
 06
 STAADIUM
 EELPRJ.

KUUPÄEV
 25.08.2007
 SKAALA
 1: 100

TÖÖ NR.
 HE-A-07/30
 PROJEKTEERIJ
 A. NARUSBERK

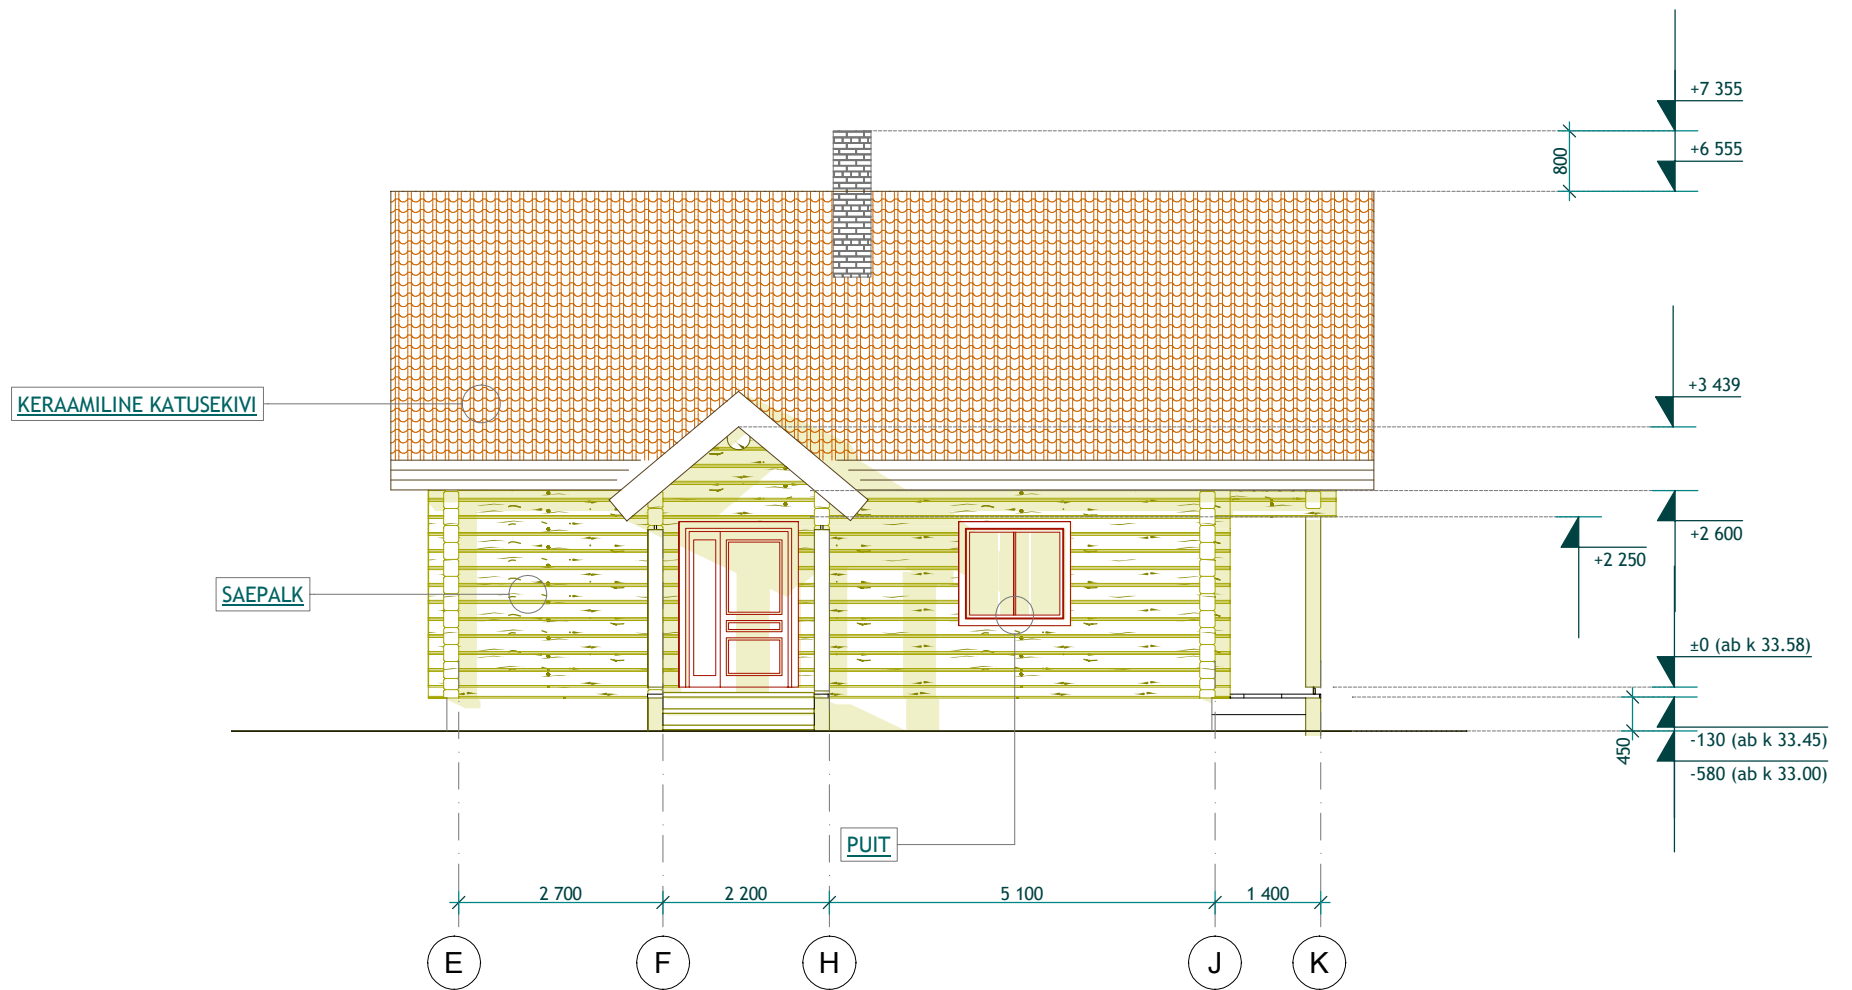

Kontrollis:
HEAD ENDED OÜ
 EP10935246-0001
 TEL/FAX: 7407008
 e-mail: headended@punk.ee


OBJEKT
 PUHKEMAJA
 VASTUTAV ARHITEKT
 Kaupo Paabo

JOONISE NIMETUS
 VAADE KAGUST
 TELLIIJA
 Relax Invest Oü

JOONIS NR.
 07
 STAADIUM
 EELPRJ.

KUUPÄEV
 25.08.2007
 SKAALA
 1: 100

TÖÖ NR.
 HE-A-07/30
 PROJEKTEERIJ
 A. NARUSBERK

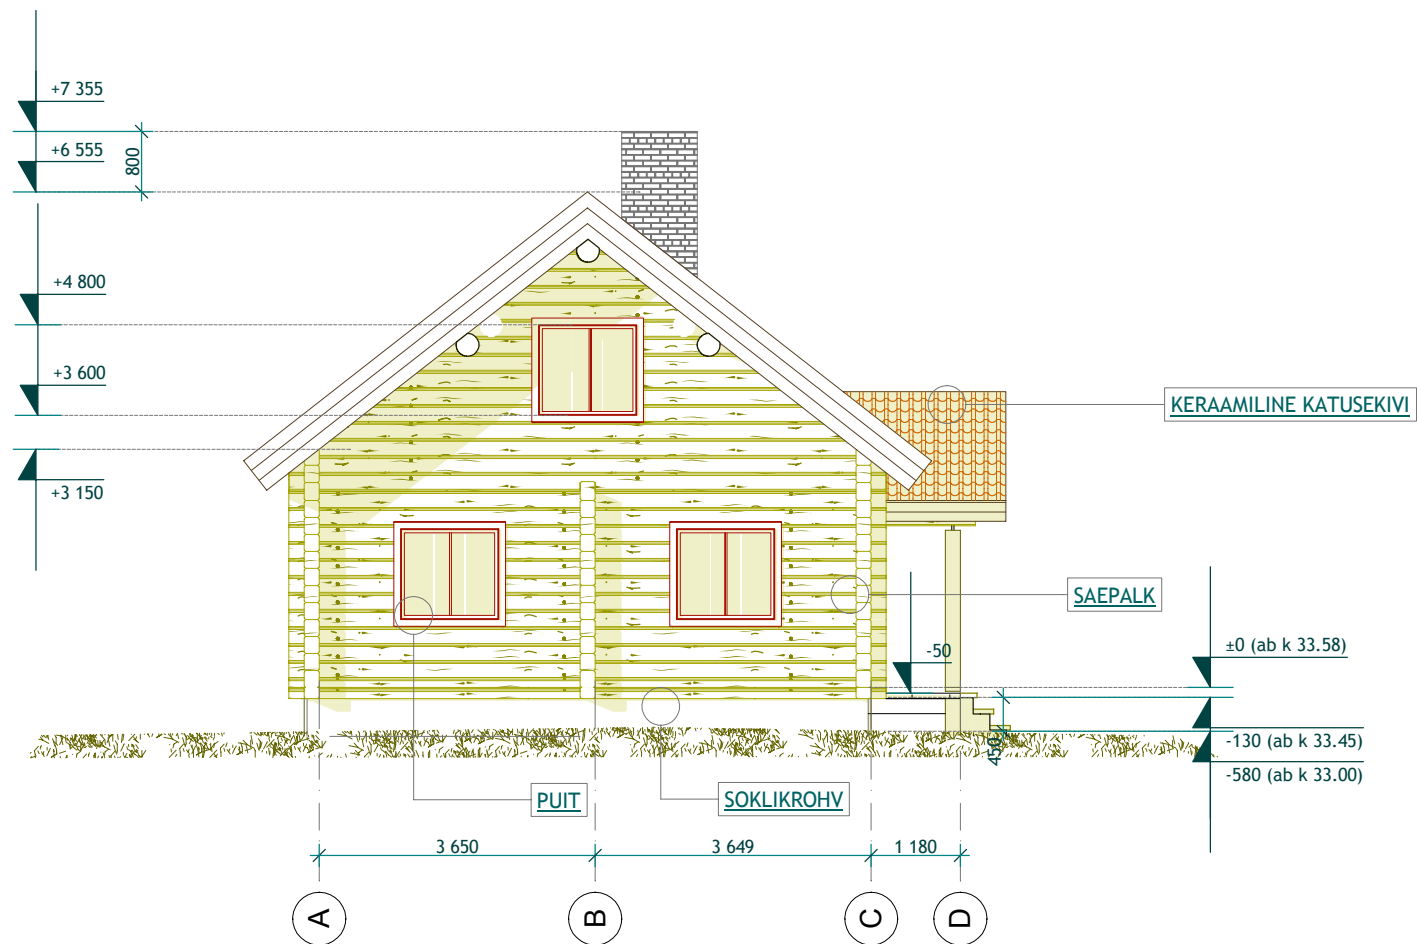

Kontrollis:
HEAD ENDED OÜ
 EP10935246-0001
 TEL/FAX: 7407008
 e-mail: headended@punk.ee

OBJEKT
 PUHKEMAJA
 VASTUTAV ARHITEKT
 Kaupo Paabo

JOONISE NIMETUS
 VAADE EDELAST
 TELLIIJA
 Relax Invest Oü

JOONIS NR.
 08
 STAADIUM
 EELPRJ.

KUUPÄEV
 25.08.2007
 SKAALA
 1: 100

TÖÖ NR.
 HE-A-07/30
 PROJEKTEERIJ
 A. NARUSBERK