


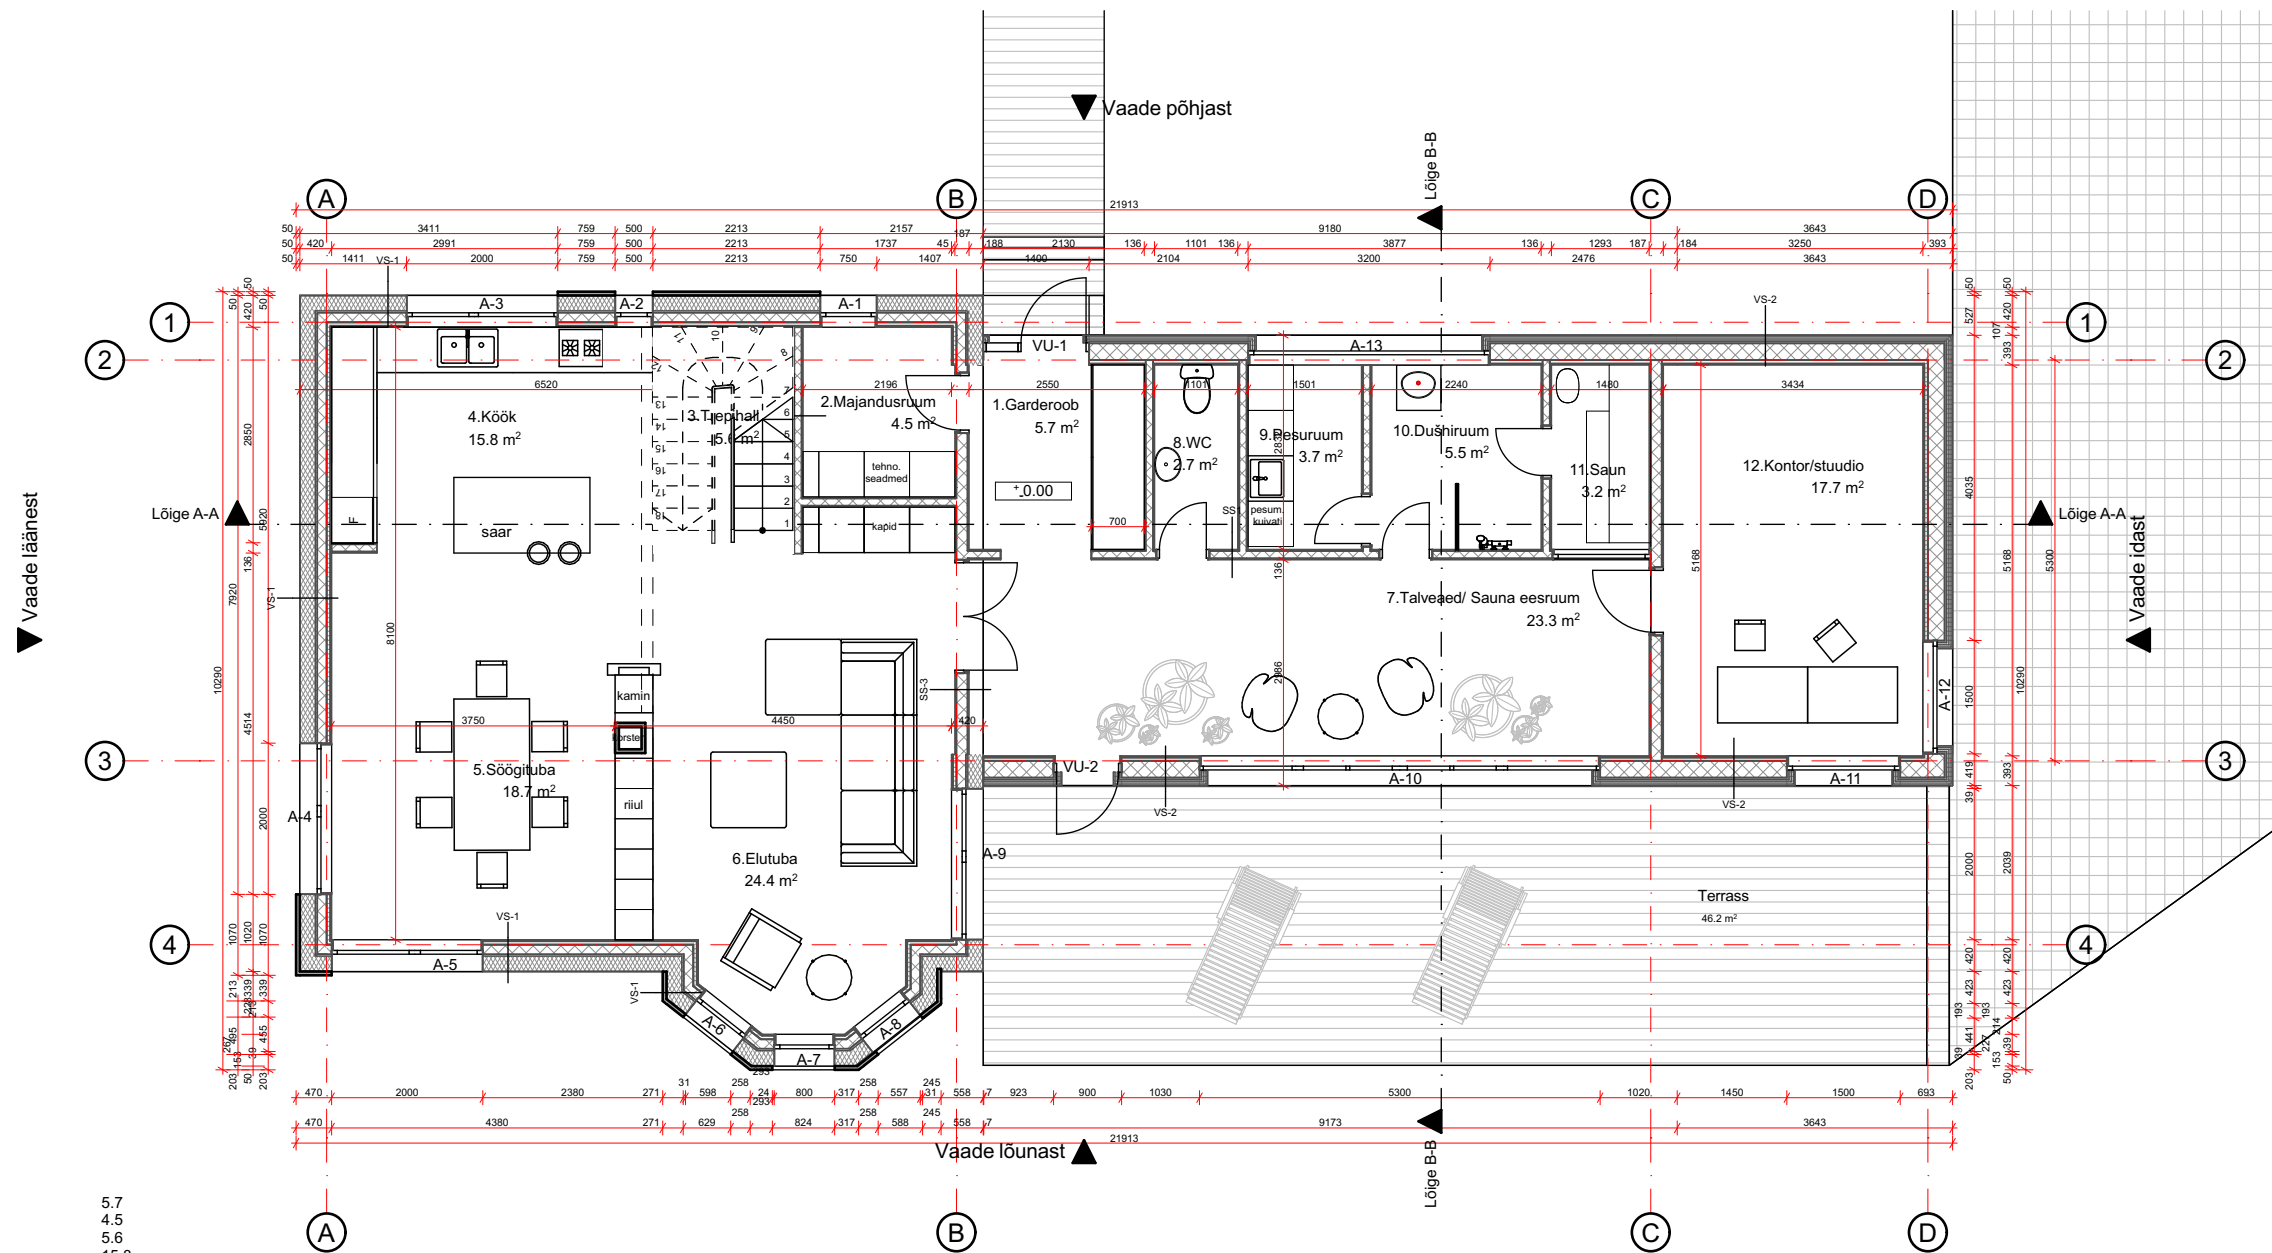

Ruumiprogramm:		
1.	Garderoob	5.7
2.	Majapidamisruum	4.5
3.	Trepihall	5.6
4.	Köök	15.8
5.	Söögituba	18.7
6.	Elutuba	24.4
7.	Sauna eesruum/talveaed	23.3
8.	WC	2.7
9.	Pesuruum	3.7
10.	Dušširuum	5.5
11.	Saun	3.2
12.	Kontor/studio	17.7
1.korrus KOKKU		130.8
2.korrus		
13.	Koridor	4.3
14.	WC/vannituba	4.2
15.	Garderoob	3.4
16.	Suur magamistuba	11.9
17.	Magamistuba	16.1
18.	Magamistuba	13.9
2.korrus KOKKU		53.8
KOKKU NETOPIND		184.6

MÄRKUSED

- Käesolev joonis tühistab kõik sama joonise numbriga varasema kuupäevaga joonised.
- Kõik muudatused tuleb kooskõlastada tellija ja arhitektiga.
- Vastuolu ilmnemisel käesoleva joonise ning arhitektuuri või mis tahes muu projekti osa jooniste, spetsifikatsioonide või seletuskirja vahel tuleb koheselt teavitada projekteerijat.
- Sõlmed ning tarindid täpsustatakse edasise projekteerimise käigus konstruktoriga.
- Kõik sisemised puhtad mõõdud võivad erineda joonisel olevatest tingituna olemasoleva seina kõrverusest ja uue isolatsioonikihi ning viimistluse loodimisest.