


Drenaaz kinnistutes 1

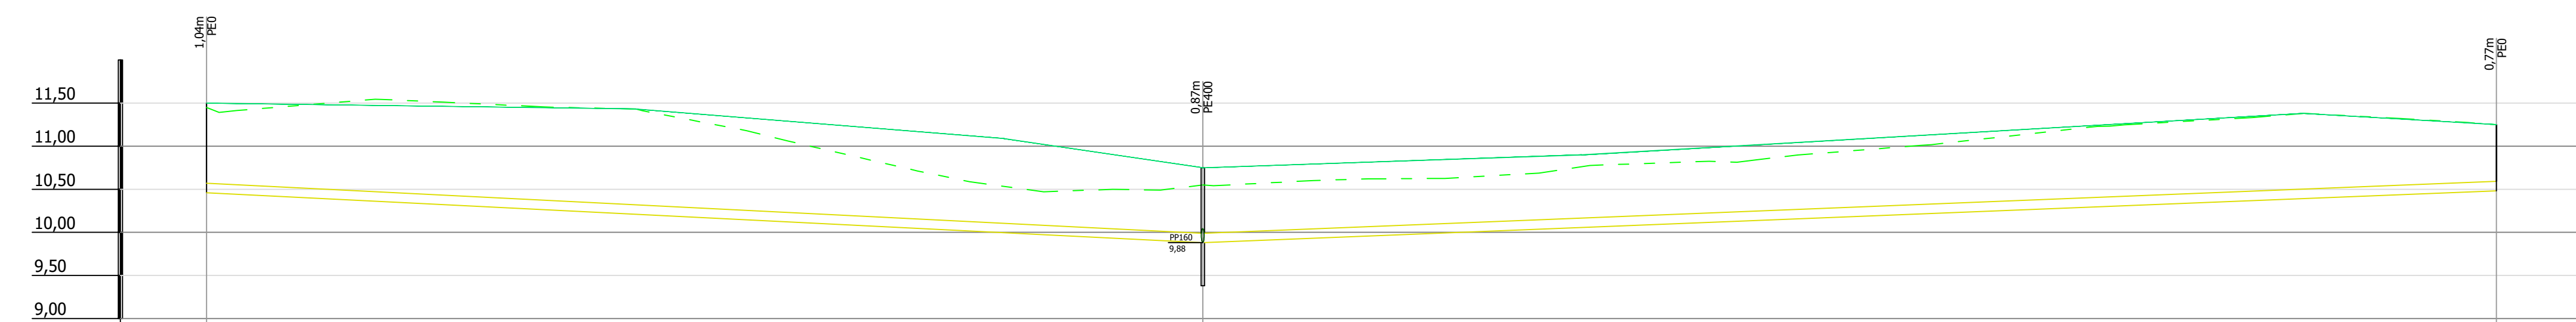

Mhor: 1:500  
Mver: 1:50

KAEVU TÄHIS	D.ok-1	DK-1	D.ok-2
OLEMASOLEVA MAAPINNA KÕRGUS (m ABS)	11,45	10,55	11,25
PROJEKTEERITUD MAAPINNA KÕRGUS (m ABS)	11,50	10,75	11,25
TORU PÕHJA KÕRGUS (m ABS)	10,46	9,88	10,48
TORU RAJAMISSÜGAVUS	1,04	0,87	0,77
LANG	115,8m	0,005	0,004
TORU MATERJAL	PE 110 - 266,2m		
VAHEKAUGUSED (m)	115,8		150,4
SIRGESTATUD TRASSI PLAAN			