




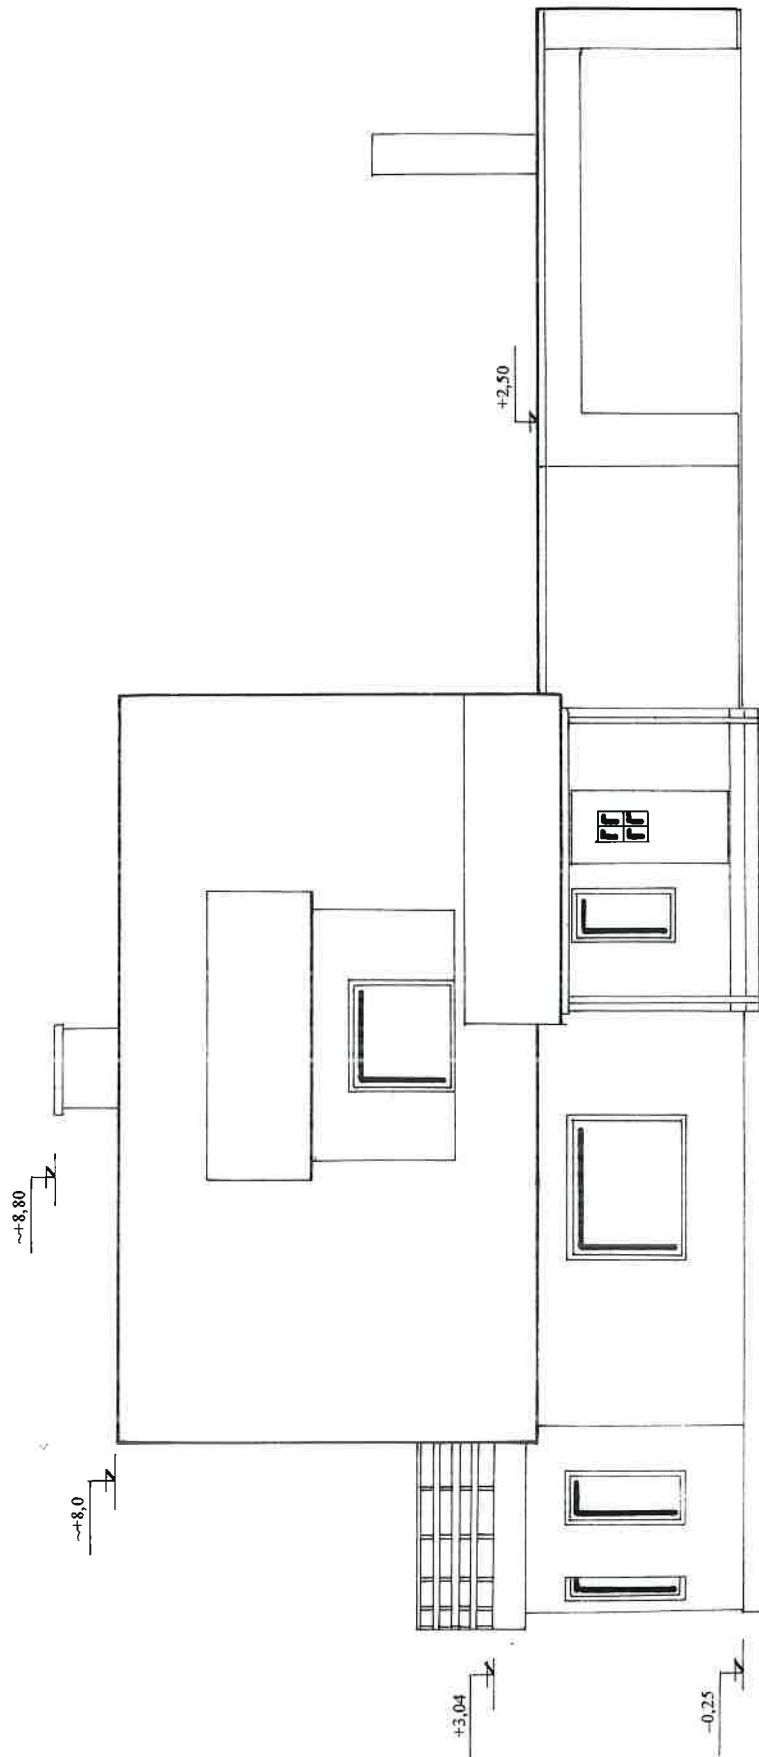


TÖÖ	ERAMU	HAABNEEME ALEVIK, VIIMSI VALD	
JOONIS	REKONSTRUEERIMINE	VAADE KAGUST	MÕÕT 1:100
OMANIK		Altkiri <i>[Signature]</i>	Kuupäev
KOOSTAJA		Altkiri <i>[Signature]</i>	Kuupäev 09/12.02

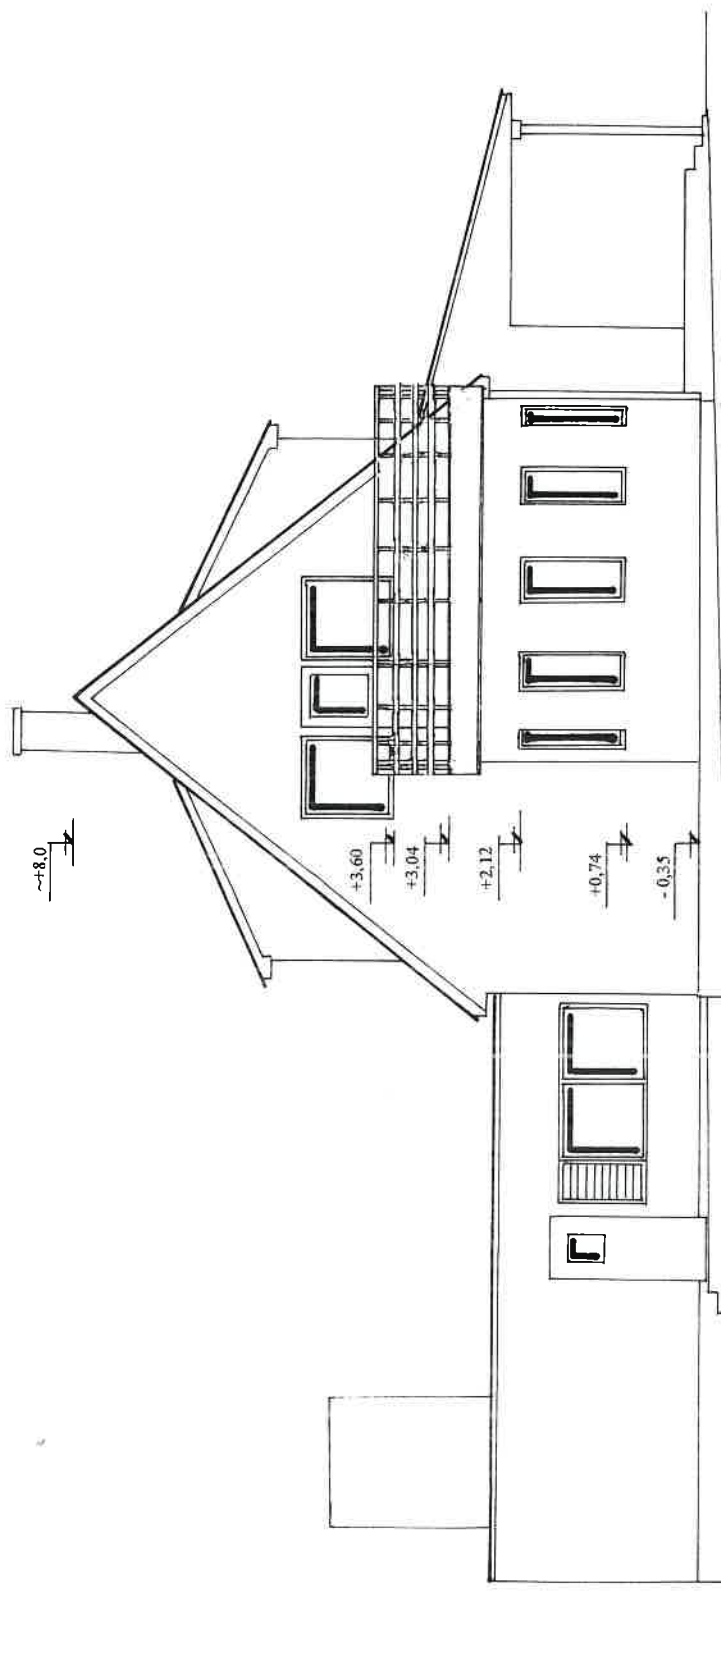

TÖÖ	ERAMU	HAABNEEME ALEVIK, VIIMSI VALD	
JOONIS	REKONSTRUEERIMINE	VAADE EDELAST	MÕÖT 1:100
OMANIK		Alkiri	Kuupäev
KOOSTAJA		Alkiri	Kuupäev 09.12.02

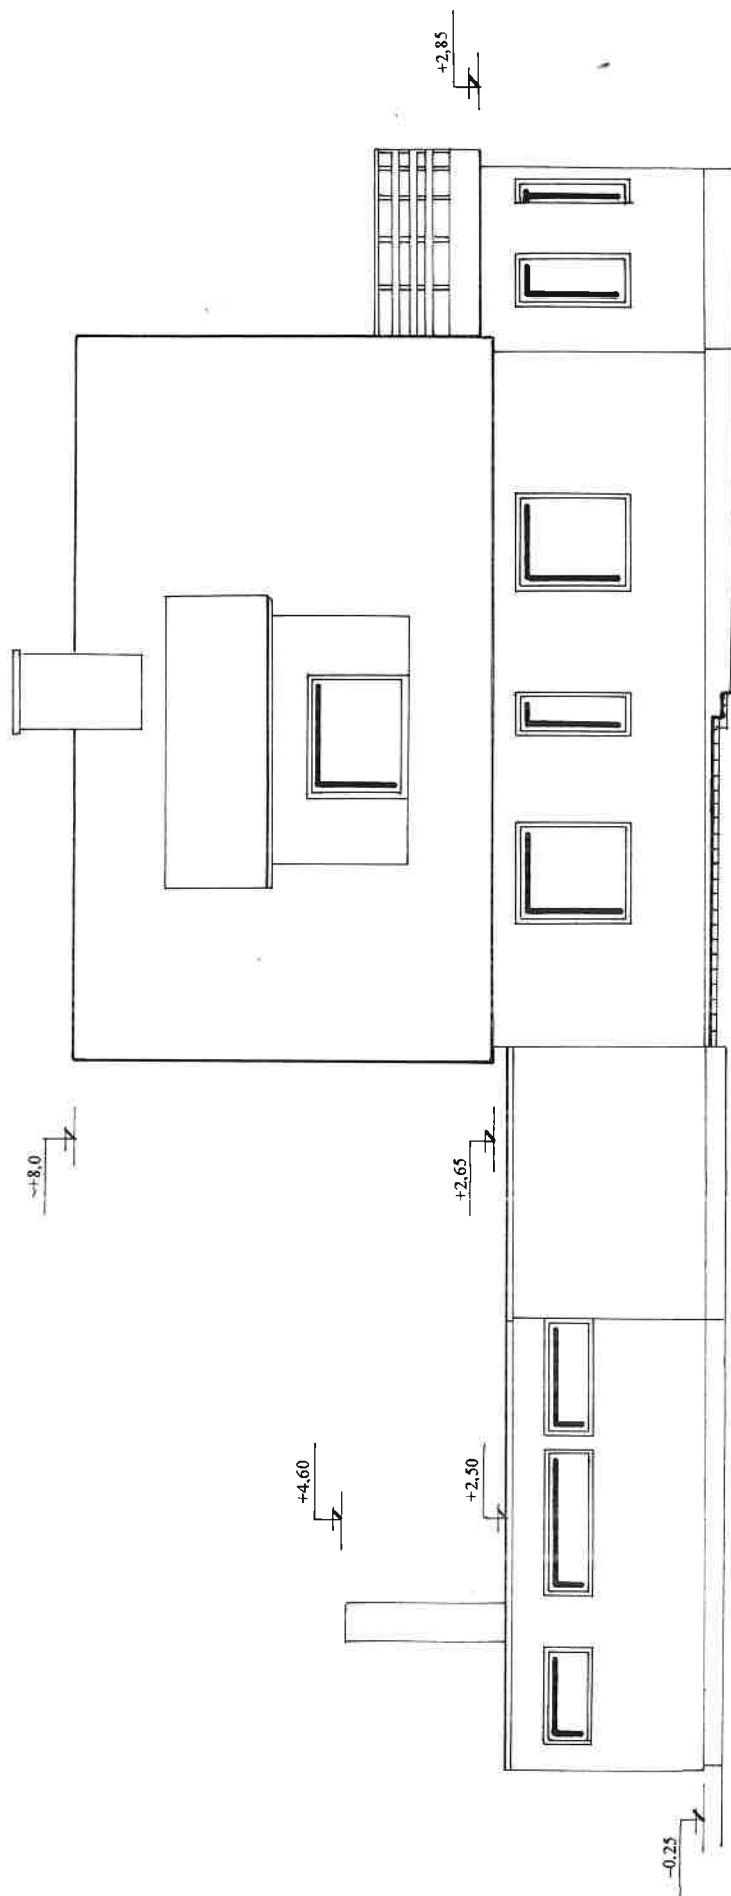

TÖÖ	ERAMU	HAABNEEME ALEVIK, VIIMSI VALD	
JOONIS	REKONSTRUEERIMINE	VAADE LOODEST	MÕÖT 1:100
OMANIK		Alikiri	Kuupäev
KOOSTAJA		Alikiri	Kuupäev 09.12.02

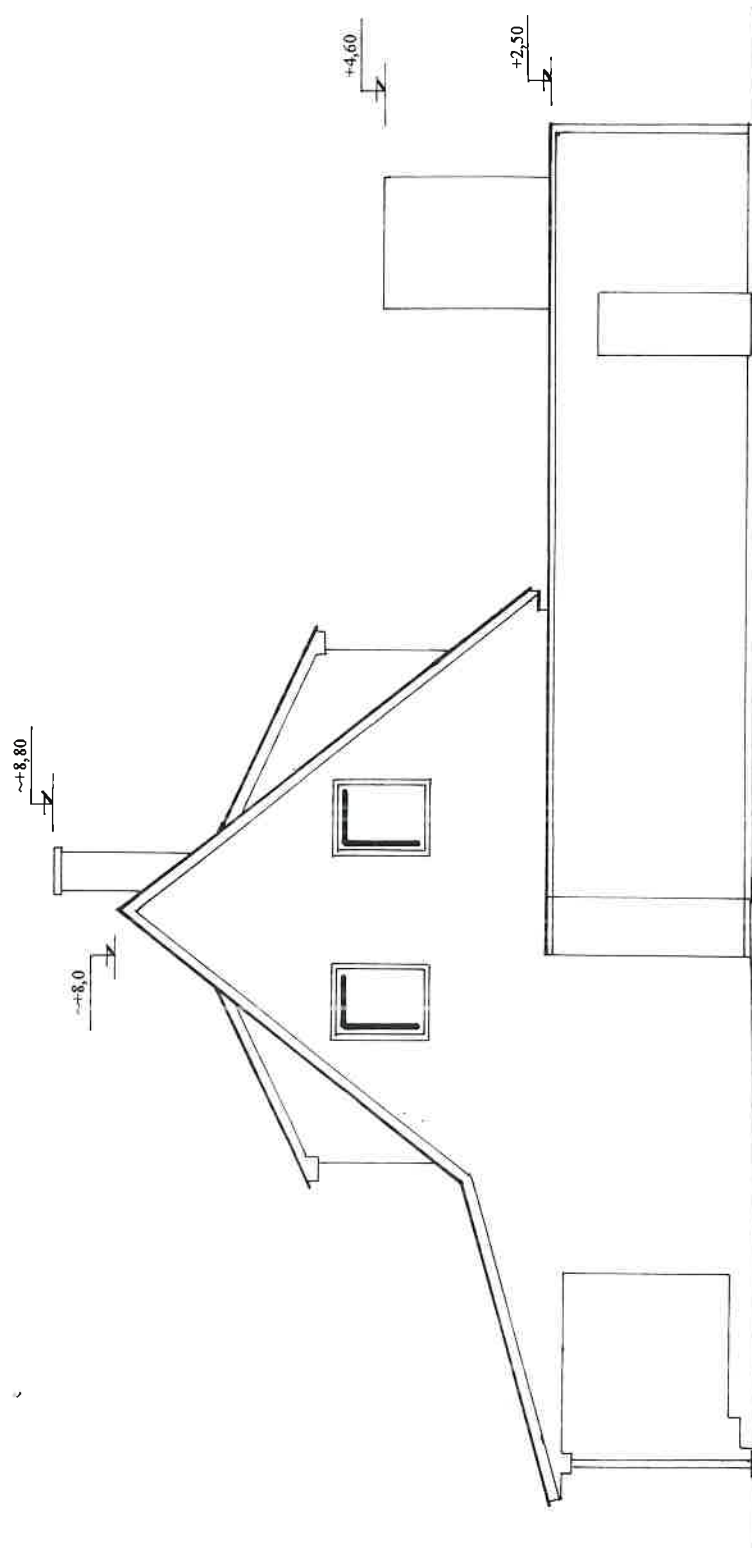

TÖÖ	ERAMU	-AABNEEME ALEVIK, VIIMSI VALD	
JOONIS	REKONSTRUEERIMINE	VAADE KIRDEST	MÕÕT 1:100
OMANIK		Alkiri <i>[Signature]</i>	Kuupäev
KOOSTAJA		Alkiri <i>[Signature]</i>	Kuupäev 09.12.02