



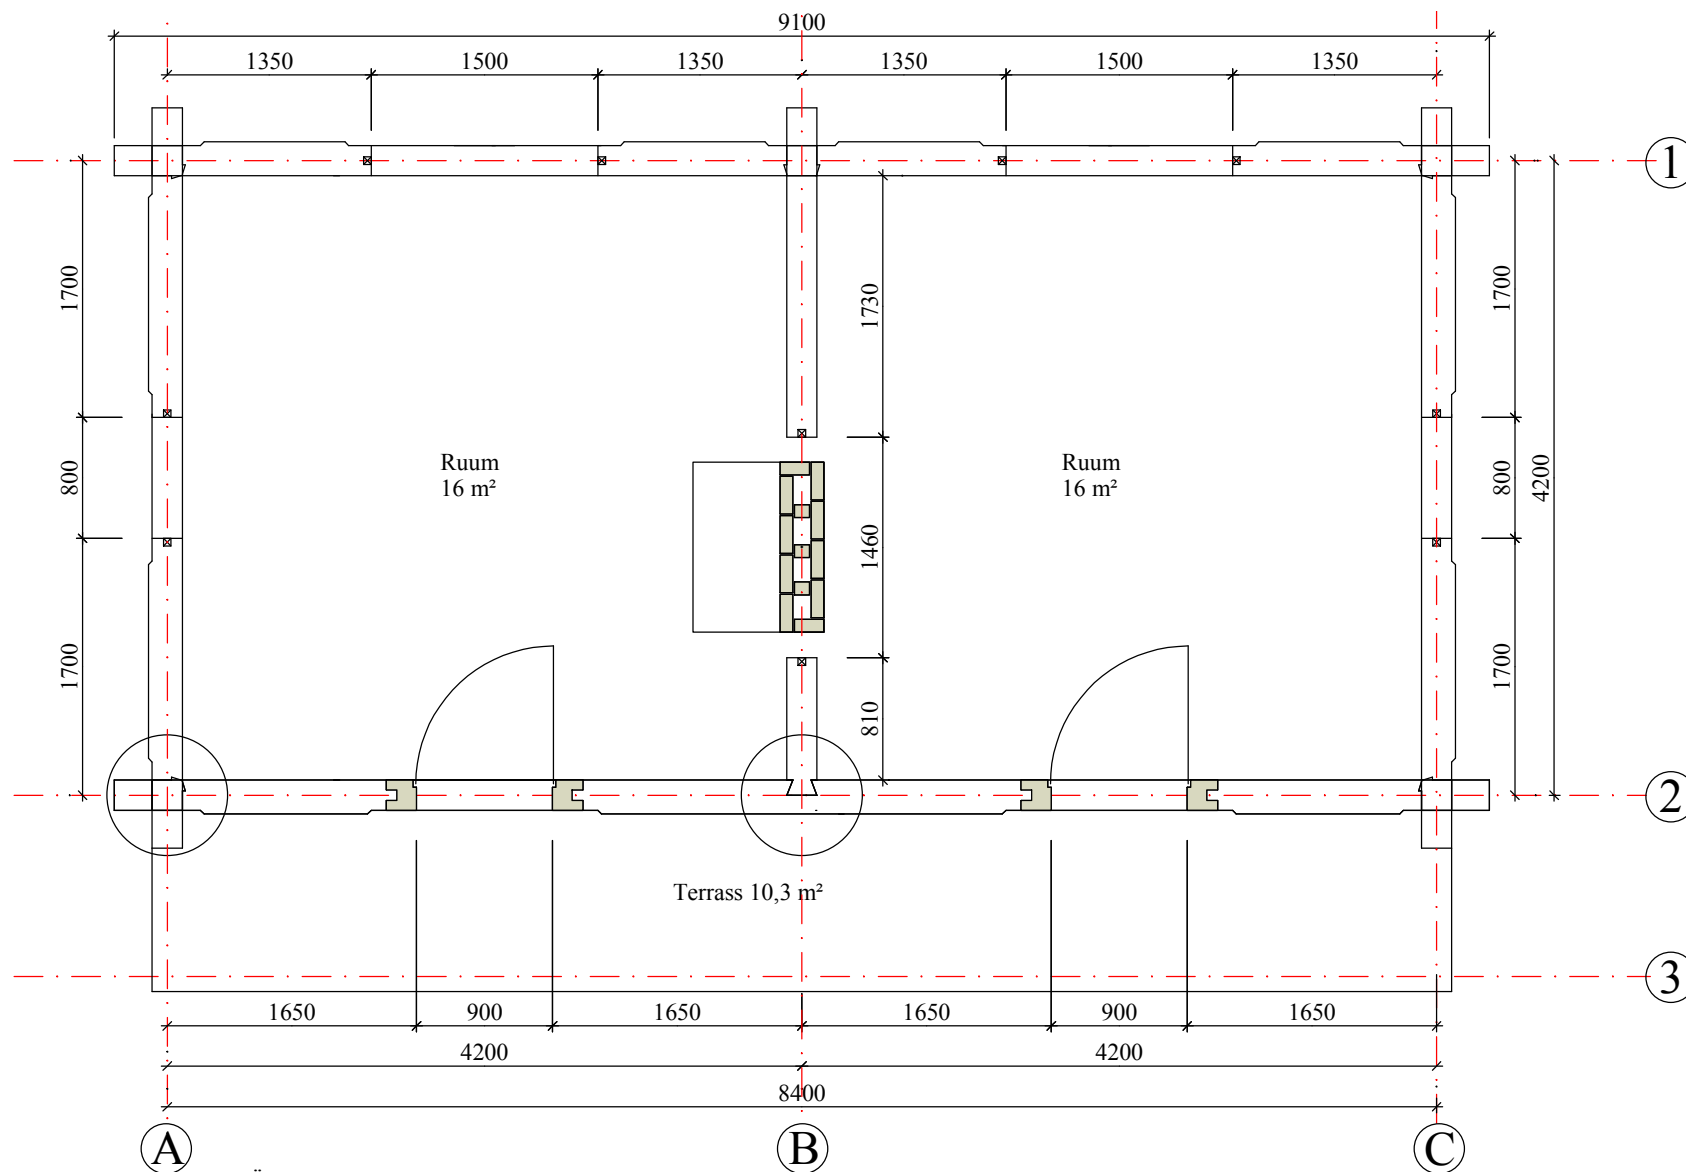


MÄRKUSED:

1. Seinal ehitada käsitsi kooritud kuuse- või männipalkidest
2. Palkide nähtavatel osadel ei tohi olla Harvesteri hammaste jälgi
3. Männipalkidel sine ei ole lubatud
4. Seinapalkidele teha kinnine kumer vara
5. Lae- ja põrandataladel on kerge poomkant lubatud

SISESEIN

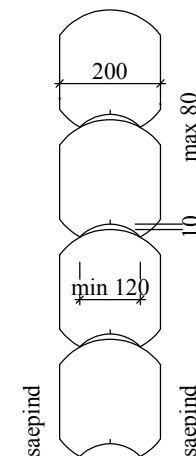

VÄLISSEIN

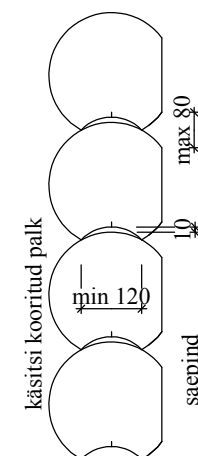

kinnised ümarvarad ja
tapid tihendatakse
ehitusvildi ja takuga

AIDA PALKOSA PLAAN

Joonis 1