


EKSPLIKATSIOON:


| | | | | | |
|---------------|---------------------|---------------|---------------------|---------------|----------------------|
| 28. TUULEKODA | 2,4 m ² | 46. TUULEKODA | 1,8 m ² | 64. TUULEKODA | 2,4 m ² |
| 29. TREPIKODA | 12,3 m ² | 47. ESIK | 6,2 m ² | 65. TREPIKODA | 12,2 m ² |
| 30. ESIK | 10,3 m ² | 48. TUBA | 12,0 m ² | 66. ESIK | 10,8 m ² |
| 31. TUBA | 13,8 m ² | 49. TUBA | 9,0 m ² | 67. TUBA | 12,7 m ² |
| 32. WC | 1,3 m ² | 50. WC | 1,1 m ² | 68. WC | 1,1 m ² |
| 33. VANNITUBA | 2,6 m ² | 51. VANNITUBA | 2,6 m ² | 69. VANNITUBA | 2,4 m ² |
| 34. KÖÖK | 9,3 m ² | 52. KÖÖK | 9,1 m ² | 70. KÖÖK | 8,3 m ² |
| 35. LODZA | 4,0 m ² | 53. TUBA | 19,9 m ² | 71. LODZA | 3,4 m ² |
| 36. TUBA | 19,6 m ² | 54. LODZA | 4,1 m ² | 72. TUBA | 19,8 m ² |
| 37. TUBA | 10,9 m ² | 55. TUULEKODA | 1,7 m ² | 73. TUBA | 10,3 m ² |
| 38. ESIK | 9,8 m ² | 56. ESIK | 6,2 m ² | 74. ESIK | 9,1 m ² |
| 39. TUBA | 18,6 m ² | 57. TUBA | 19,8 m ² | 75. TUBA | 11,9 m ² |
| 40. LODZA | 4,1 m ² | 58. LODZA | 4,0 m ² | 76. TUBA | 8,0 m ² |
| 41. KÖÖK | 8,0 m ² | 59. KÖÖK | 9,1 m ² | 77. VANNITUBA | 2,5 m ² |
| 42. WC | 1,2 m ² | 60. VANNITUBA | 2,5 m ² | 78. WC | 1,1 m ² |
| 43. VANNITUBA | 2,6 m ² | 61. WC | 0,9 m ² | 79. TUBA | 17,6 m ² |
| 44. TUBA | 8,4 m ² | 62. TUBA | 8,8 m ² | 80. KÖÖK | 7,2 m ² |
| 45. TUBA | 12,2 m ² | 63. TUBA | 11,9 m ² | 81. LODZA | 3,5 m ² |
| | | | | KOKKU: | 426,4 m ² |

I KORRUSE PLAAN
M 1:100 DE 3
M 1:100

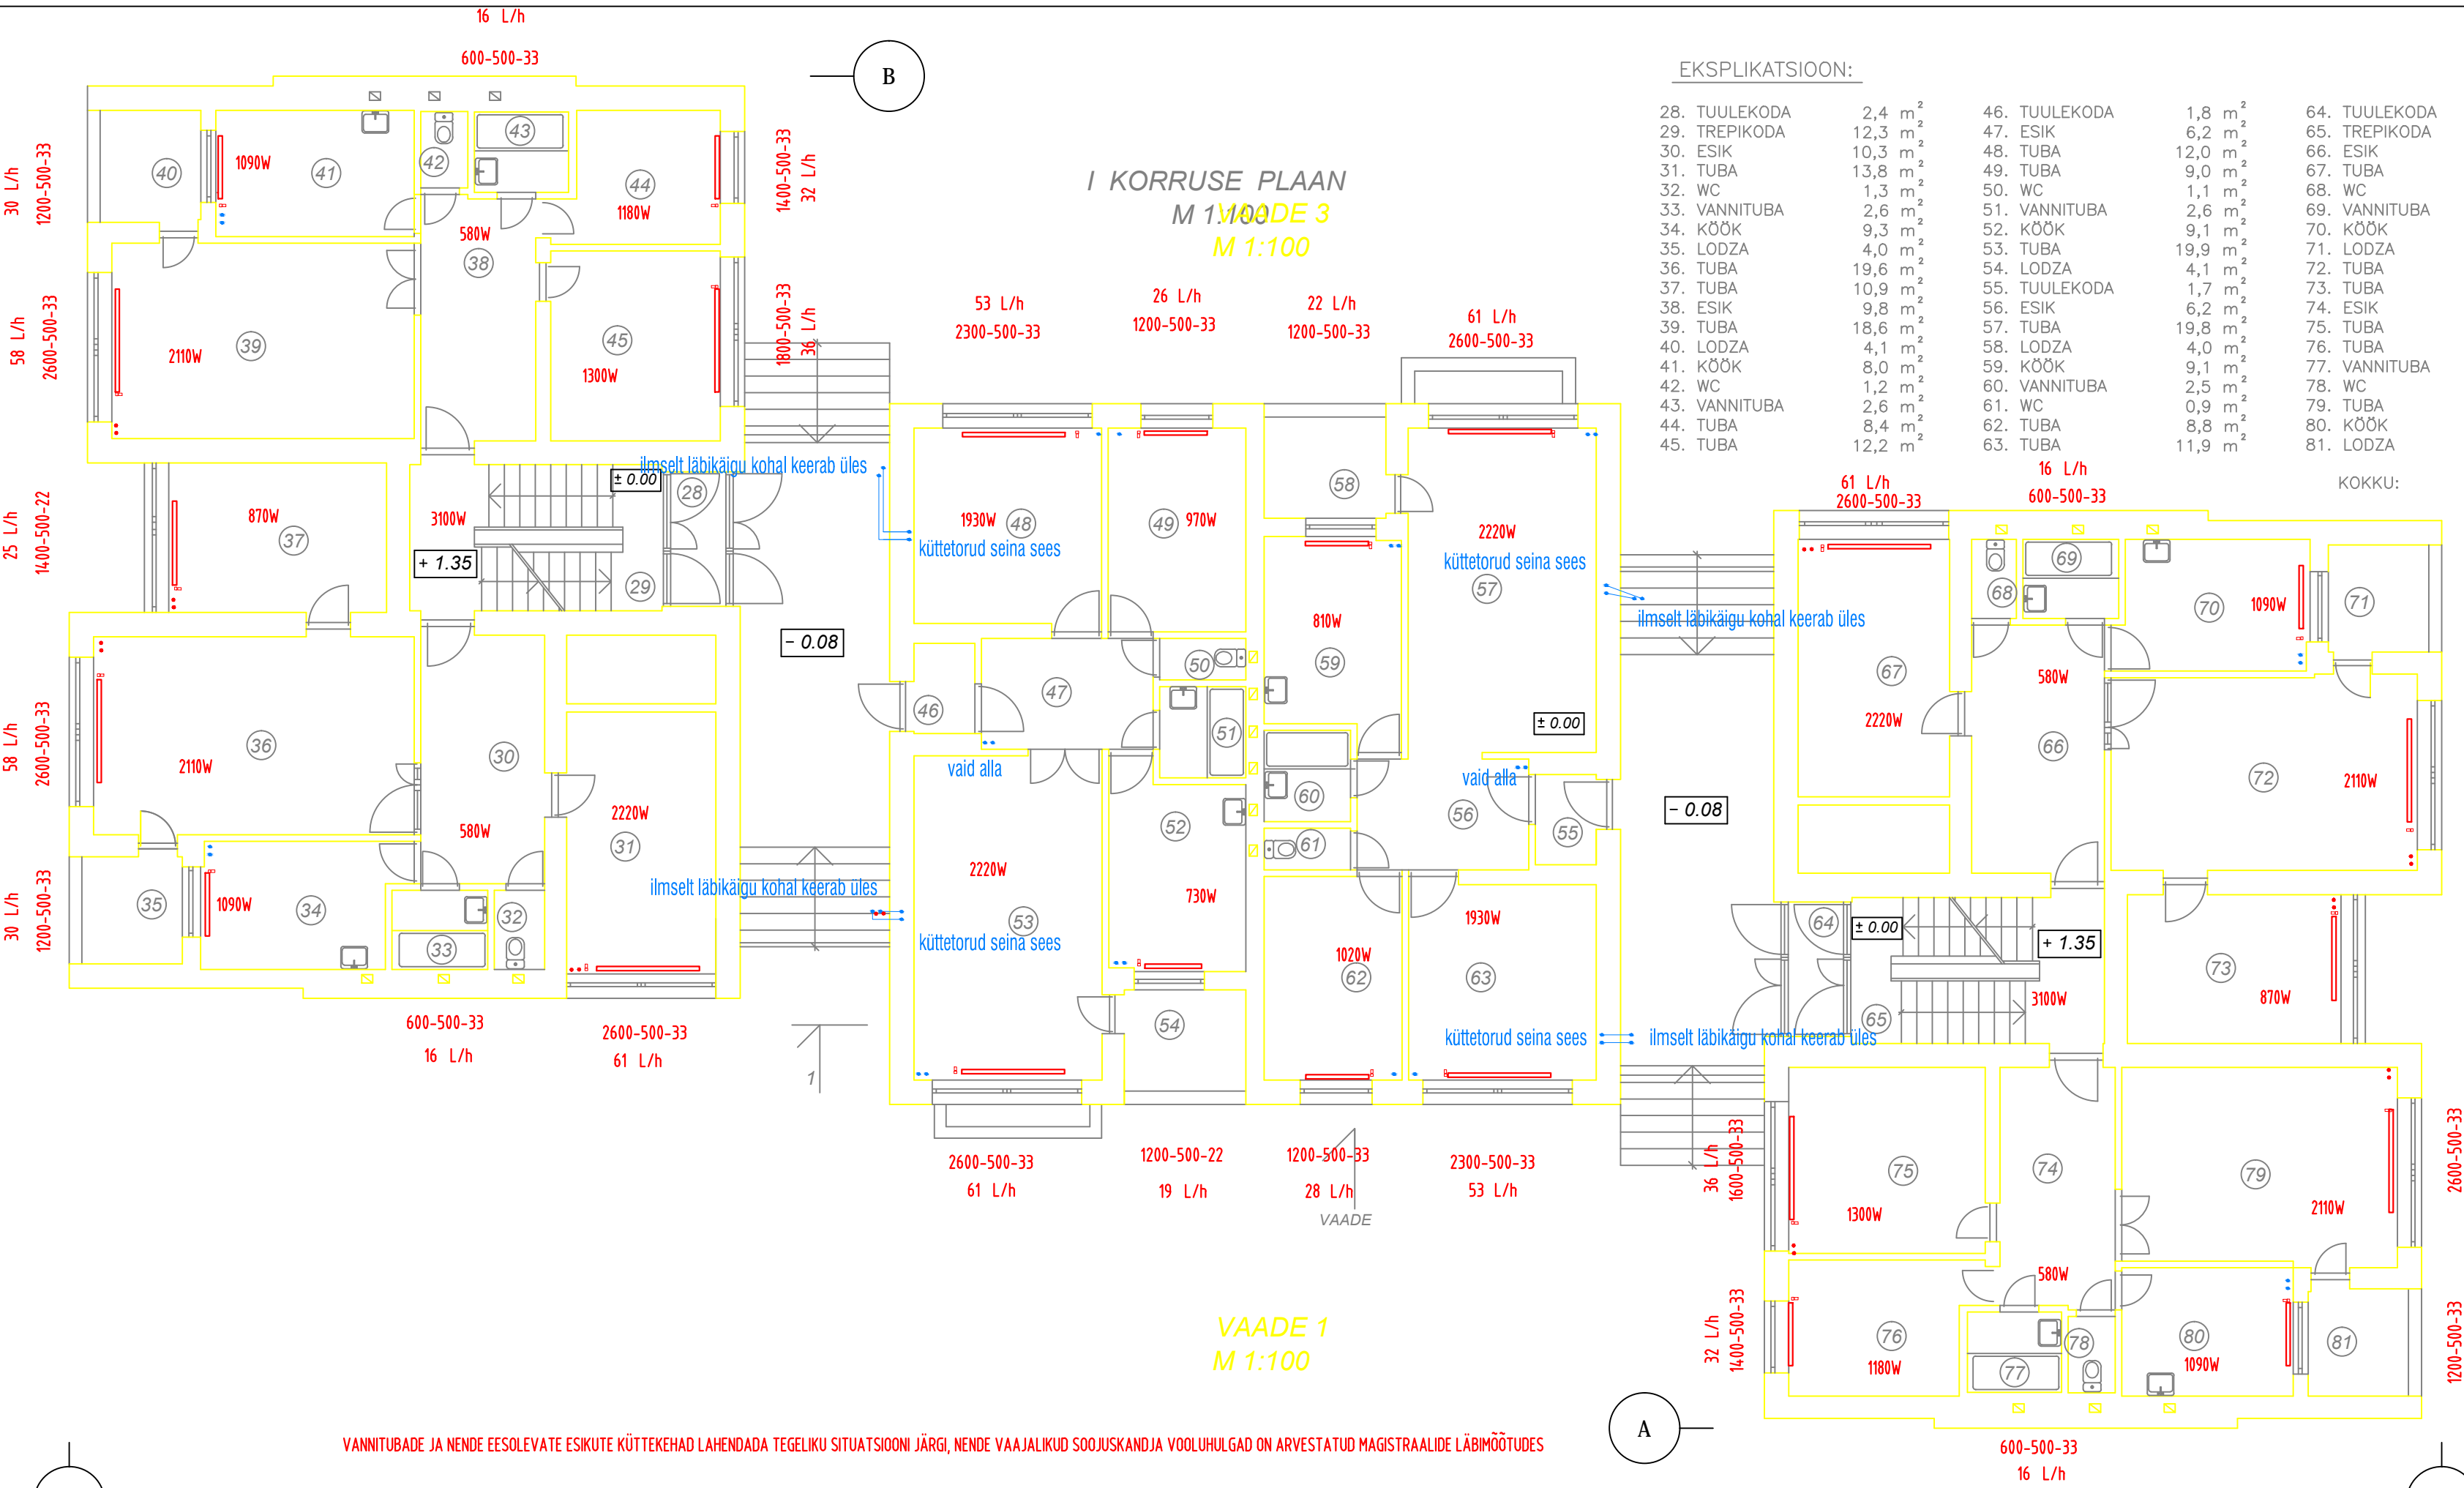

VAADE 1
M 1:100

VAADE 2
M 1:100

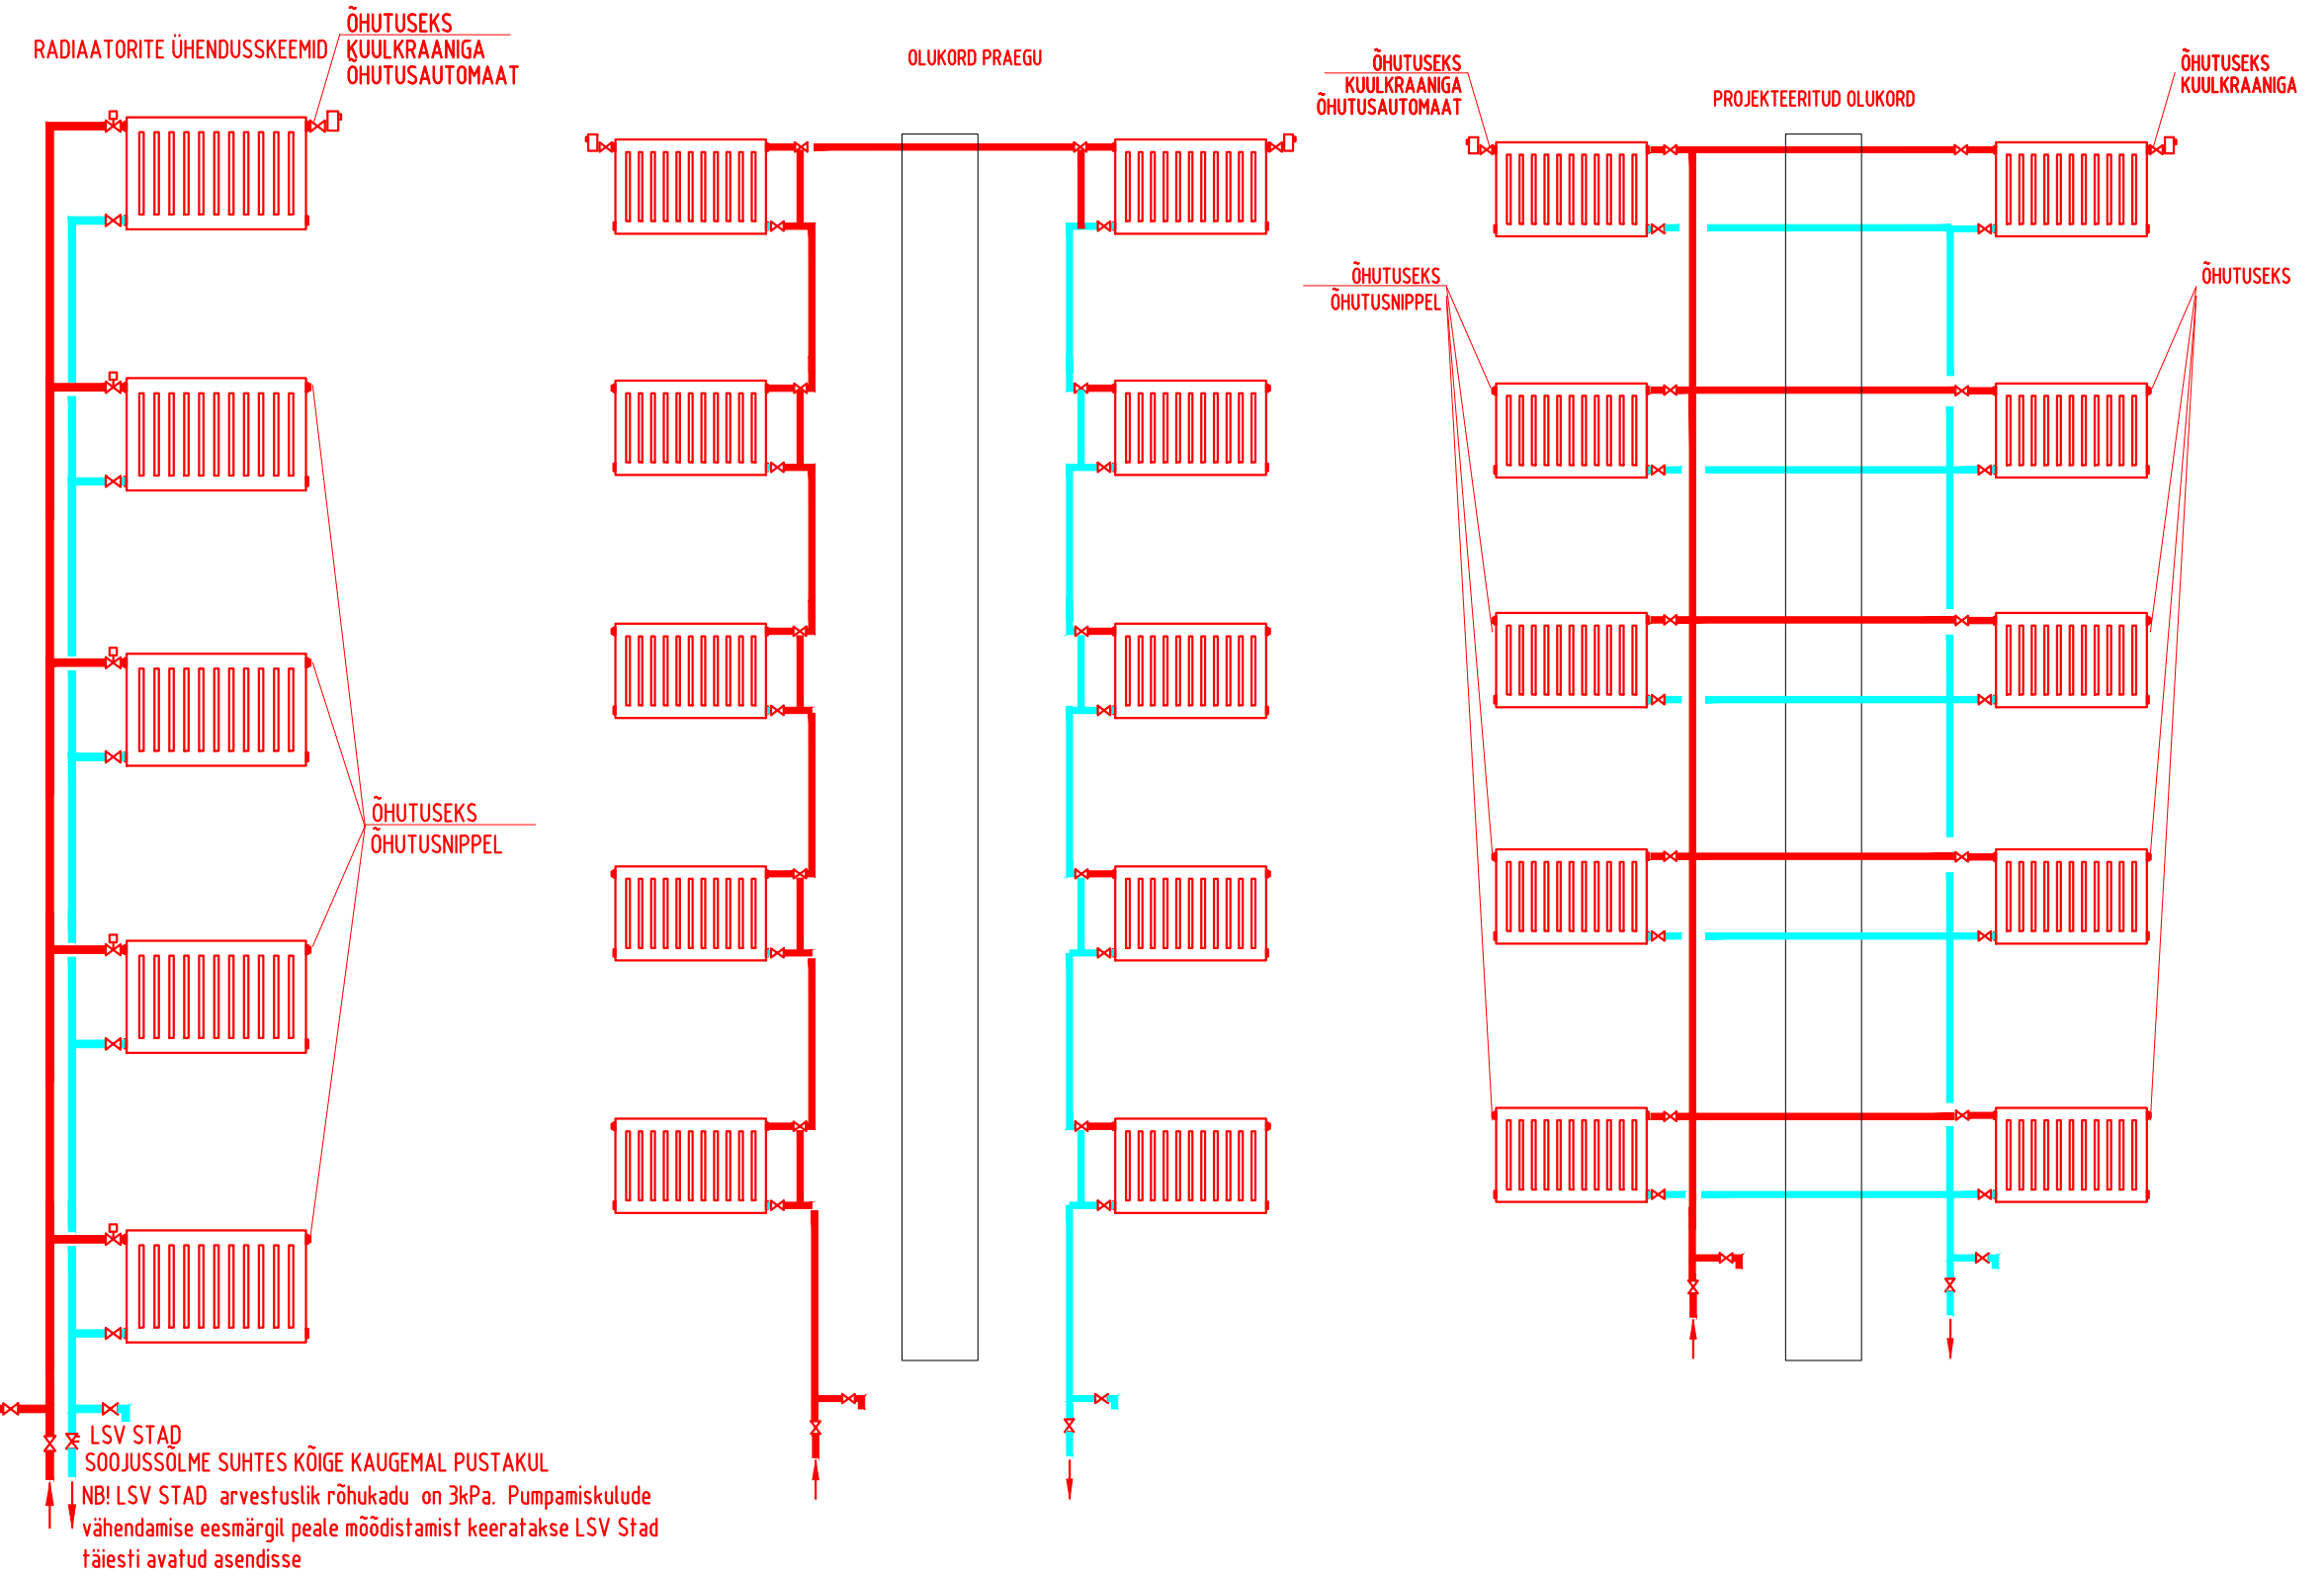

VANNITUBADE JA NENDE EESOLEVATE ESIKUTE KÜTTEKHAJAD LAHENDADA TEGELIKU SITUATSIOONI JÄRGI, NENDE VAAJALIKUD SOOJUSKANDJA VOOULHULGAD ON ARVESTATUD MAGISTRAALIDE LÄBIMÕÖTUDES

| | |
|--|--|
| DIPLOMEERITUD KVJ/VK INSENER KUTSETUNNISTUS 157770/192127 | OBJEKTI AADRESS: Tõrva linn |
| MTR REGISTREERING EEP003978 (OÜ A.E.T REKLAAM) | Tellijä: Tõrva vald, Tõrva linn, korteriühistu |
| TEL: +372 5153714 e-mail: eeroaet@hotmail.ee | JOONISE NIMETUS: Joonise tähis: |
| DIPLOMEERITUD KVJ/VK INSENER: Eero Sepp juuli 2025 | KÜTE PP_KV-5-01 |
| JOONESTAS: Eero Sepp | I korruse PLAAAN |