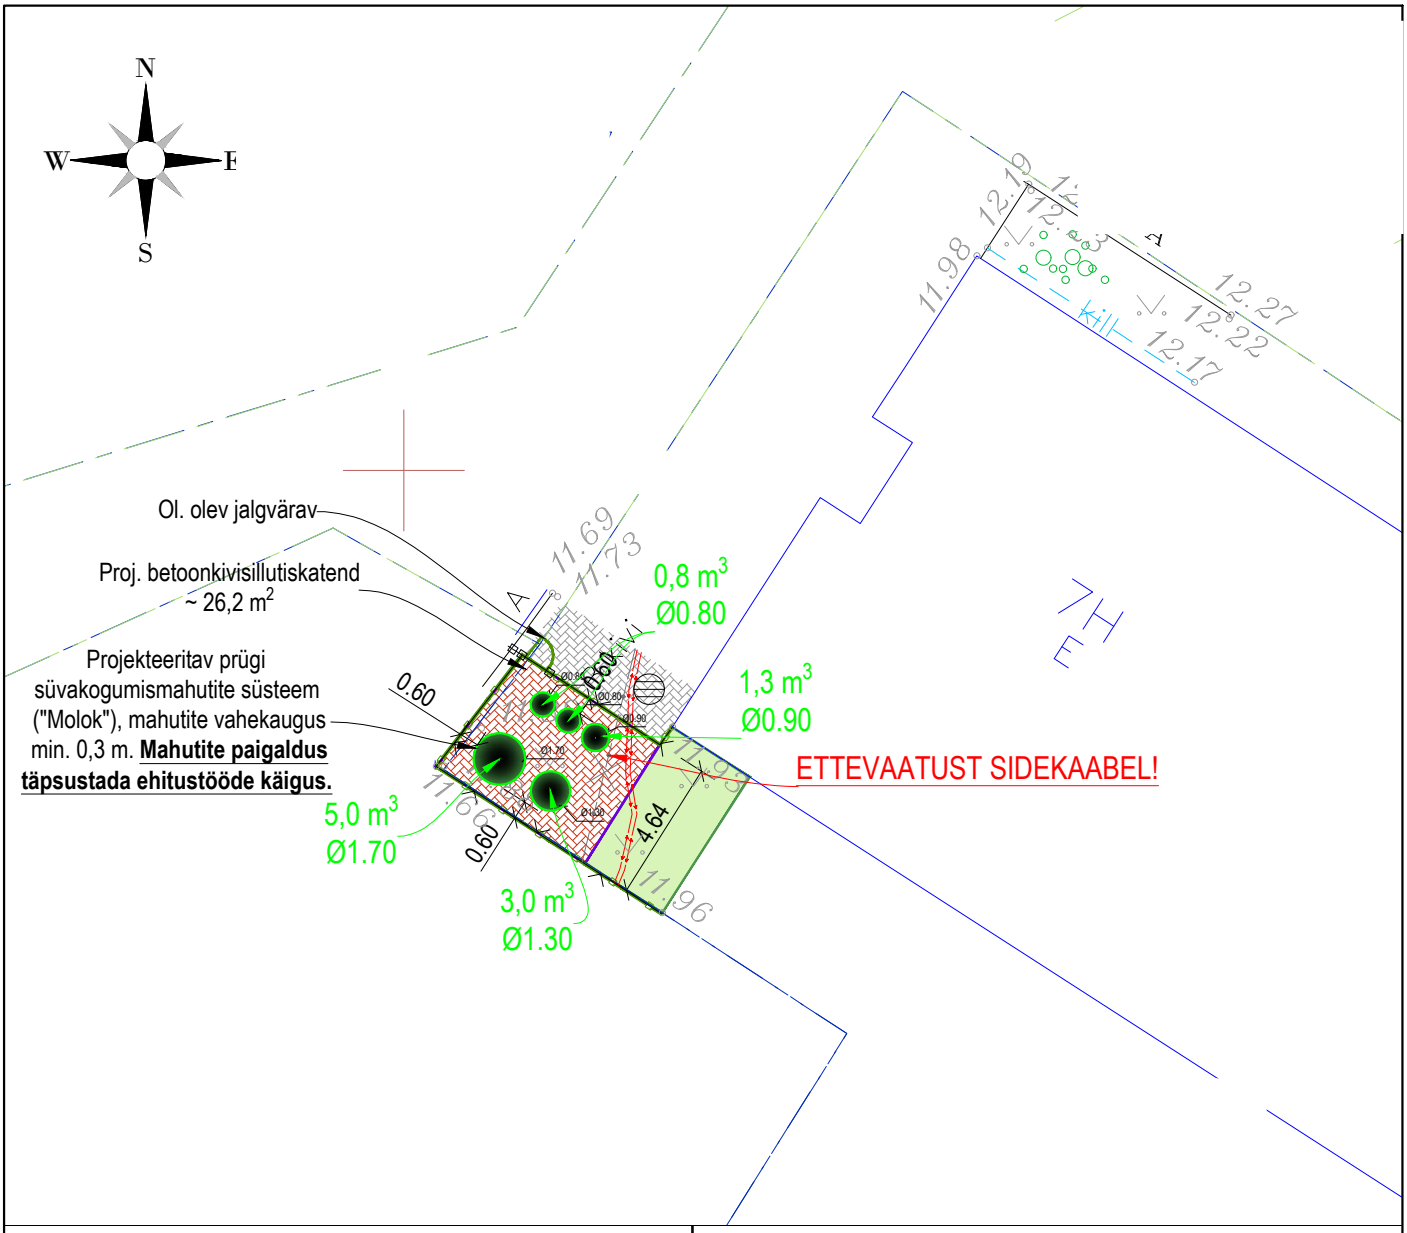

TINGMÄRGID

	OLEMASOLEV SIDETRASS
	OLEMASOLEV MADALPINGEKAABEL
	OLEMASOLEV VÕRKAED
	PROJEKTEERITUD ÄÄREKIVI
	OLEMASOLEV BETOONKIVISILLUTISKATEND
	PROJEKTEERITUD BETOONKIVISILLUTISKATEND
	PROJEKTEERITUD/OL. OLEV MURUKATE
	OLEMASOLEV HOONE
	PROJEKTEERITUD MAA-ALUSED PRÜGIMAHUTID

MÄRKUSED:

1. Koordinaadid on L-Est97 süsteemis, kõrgused EH2000 süsteemis.
2. Informatiivsed kinnistute piirid Maa-ametist 08.03.2022
3. Välitööd teostatud 08.03.2021

JOONISE NIMETUS

Maa-ala plaan tehnovõrkudega / mahutite plaan

TÖÖ NR.	MÕÕTKAVA	KUUPÄEV	Lehti:	Leht:
2221-22	1:250	16.10.2022	1	1