



Mhor: 1:500
Mver: 1:50

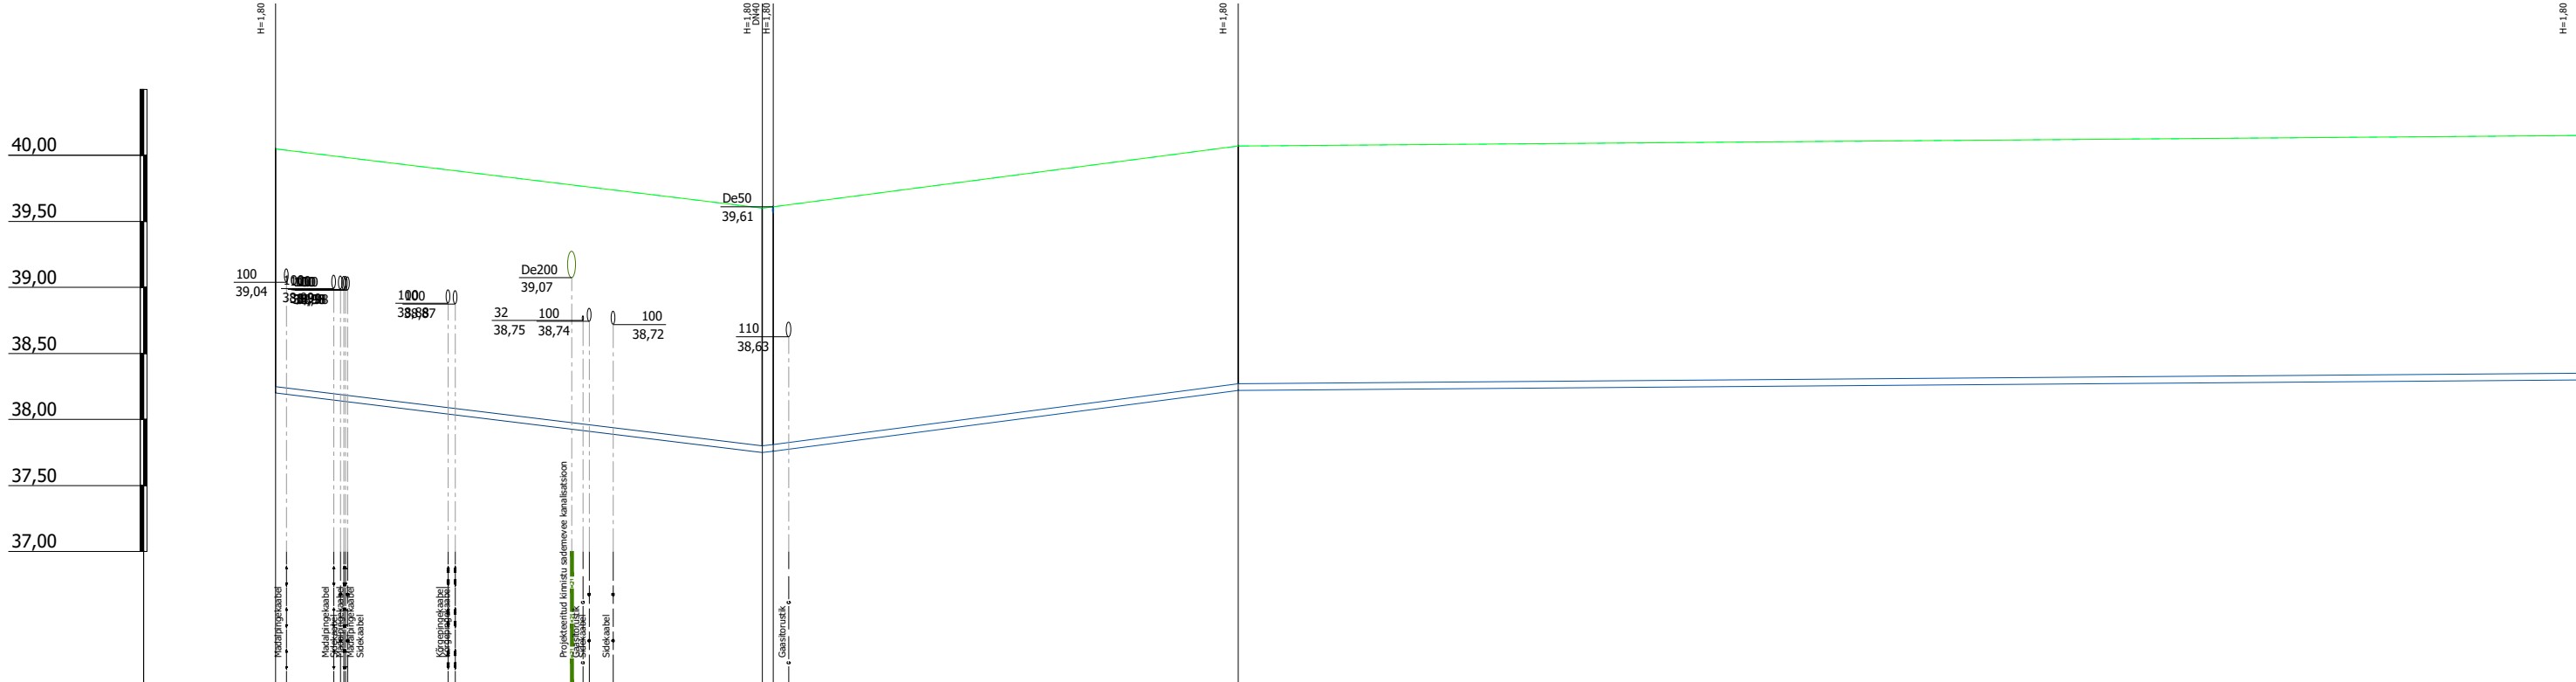

KAEVU TÄHIS	sisend	MK-1 V-4	V-1	V-2
OLEMASOLEVA MAAPINNA KÕRGUS (m ABS)	40,05	39,60 39,01	40,07	40,15
PROJEKTEERITUD MAAPINNA KÕRGUS (m ABS)	40,05	39,60 39,01	40,07	40,15
TORU KÕRGUS PEALT (m ABS)	38,25	37,80 37,21	38,27	38,35
TORU RAJAMISSÜGAVUS	1,80	1,80	1,80	1,80
LANG		0,012 0,8m	-0,001 35,2m	
TORU MATERJAL		PE PN10 De50 - 36,9m	PE PN10 De50 - 0,8m	PE PN10 De50 - 136,8m
TORU ALUS			peenikilustik 20cm - 174,5m	
KONSTRUEERIMISE MEETOD			- 174,5m	
TORU TÜÜP		Projekteeritud kinnistu veetorstik - 36,9m	Projekteeritud ühisveetorstik - 137,6m	
VAHEKAUGUSED (m)		1,5 20,4 36,9 15,0 0,8	35,2	101,5 96,9 4,7
SIRGESTATUD TRASSI PLAAN				

Mhor: 1:500
Mver: 1:50

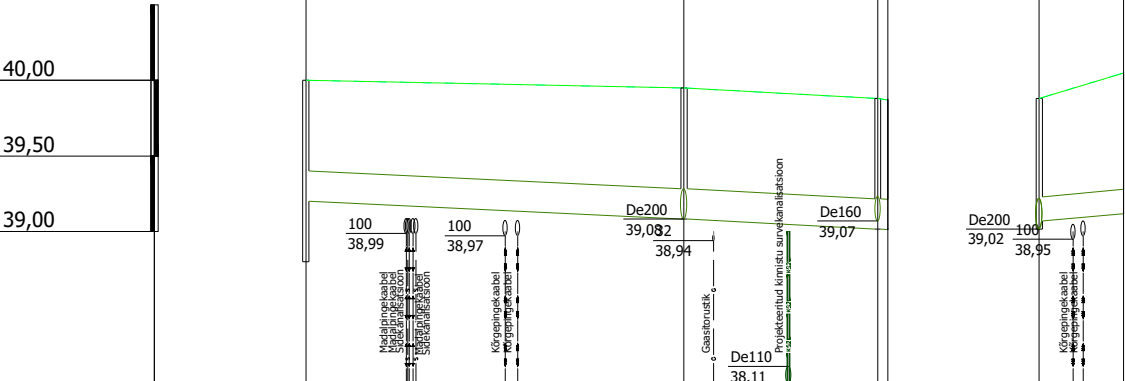

KAEVU TÄHIS	R-1	SK-2	SK-1 Imbväjak-1	SK-1 K21våjund
OLEMASOLEVA MAAPINNA KÕRGUS (m ABS)	40,00	39,95	39,95	39,88
PROJEKTEERITUD MAAPINNA KÕRGUS (m ABS)	40,00	39,95	39,95	39,88
TORU PÕHJA KÕRGUS (m ABS)	39,20	39,08	39,11	39,07
TORU RAJAMISSÜGAVUS	0,80	0,87	0,88	0,88
LANG		0,0006 0,7m	-0,009 5,6m	
TORU MATERJAL		PP SNE De200 - 25,0m	PP SNE De200 - 12,8m	De160 - 5,6m
TORU ALUS		- 25,0m	peenikilustik 20cm - 12,8m	- 5,6m
KONSTRUEERIMISE MEETOD		- 38,5m	- 5,6m	
TORU TÜÜP		Projekteeritud kinnistu sademevee kanalisatsioon - 38,5m	Projekteeritud kinnistu sademevee kanalisatsioon - 5,6m	
VAHEKAUGUSED (m)		25,0	12,8 0,7	5,6
SIRGESTATUD TRASSI PLAAN				

TINGMÄRGID

- K51 K51 Projekteeritud kanalisatsiooni survetoru (ühiskanalisatsioonitoru)
- K11 K11 Projekteeritud kanalisatsioonitoru (kinnistu kanalisatsioonitoru)
- K21 K21 Projekteeritud sajuvee kanalisatsioonitoru (kinnistu kanalisatsioonitoru)
- V1 V1 Projekteeritud veetoru (ühisveevärgi toru)
- V11 V11 Projekteeritud veetoru (kinnistu veevärgi toru)
- * Täpne kõrgusmärk täpsustada lahtikaavamisel
- Kinnisel meetodil paigaldatav torustik
- Projekteeritud kanalisatsiooni survetoru (kinnistu kanalisatsioonitoru)
- Projekteeritud imbväjak

Projekteerija Vastutav spets.	Tellija		Töö nr.	
	Objekt		KV-194-22	
	Ärihoone		Joonise nr.	
	Tallinn		VK-6-01	
Joonis	Address		Staadium	PP
	Joonis		PIKIPROFIILID Vee- ja sademeveetorstikud	Mõõtkava M 1:500 A3
	Fail		06.06.25 KV19422_PP_VK-4-01_v06_asend.dwg	Kuupäev 04.2023