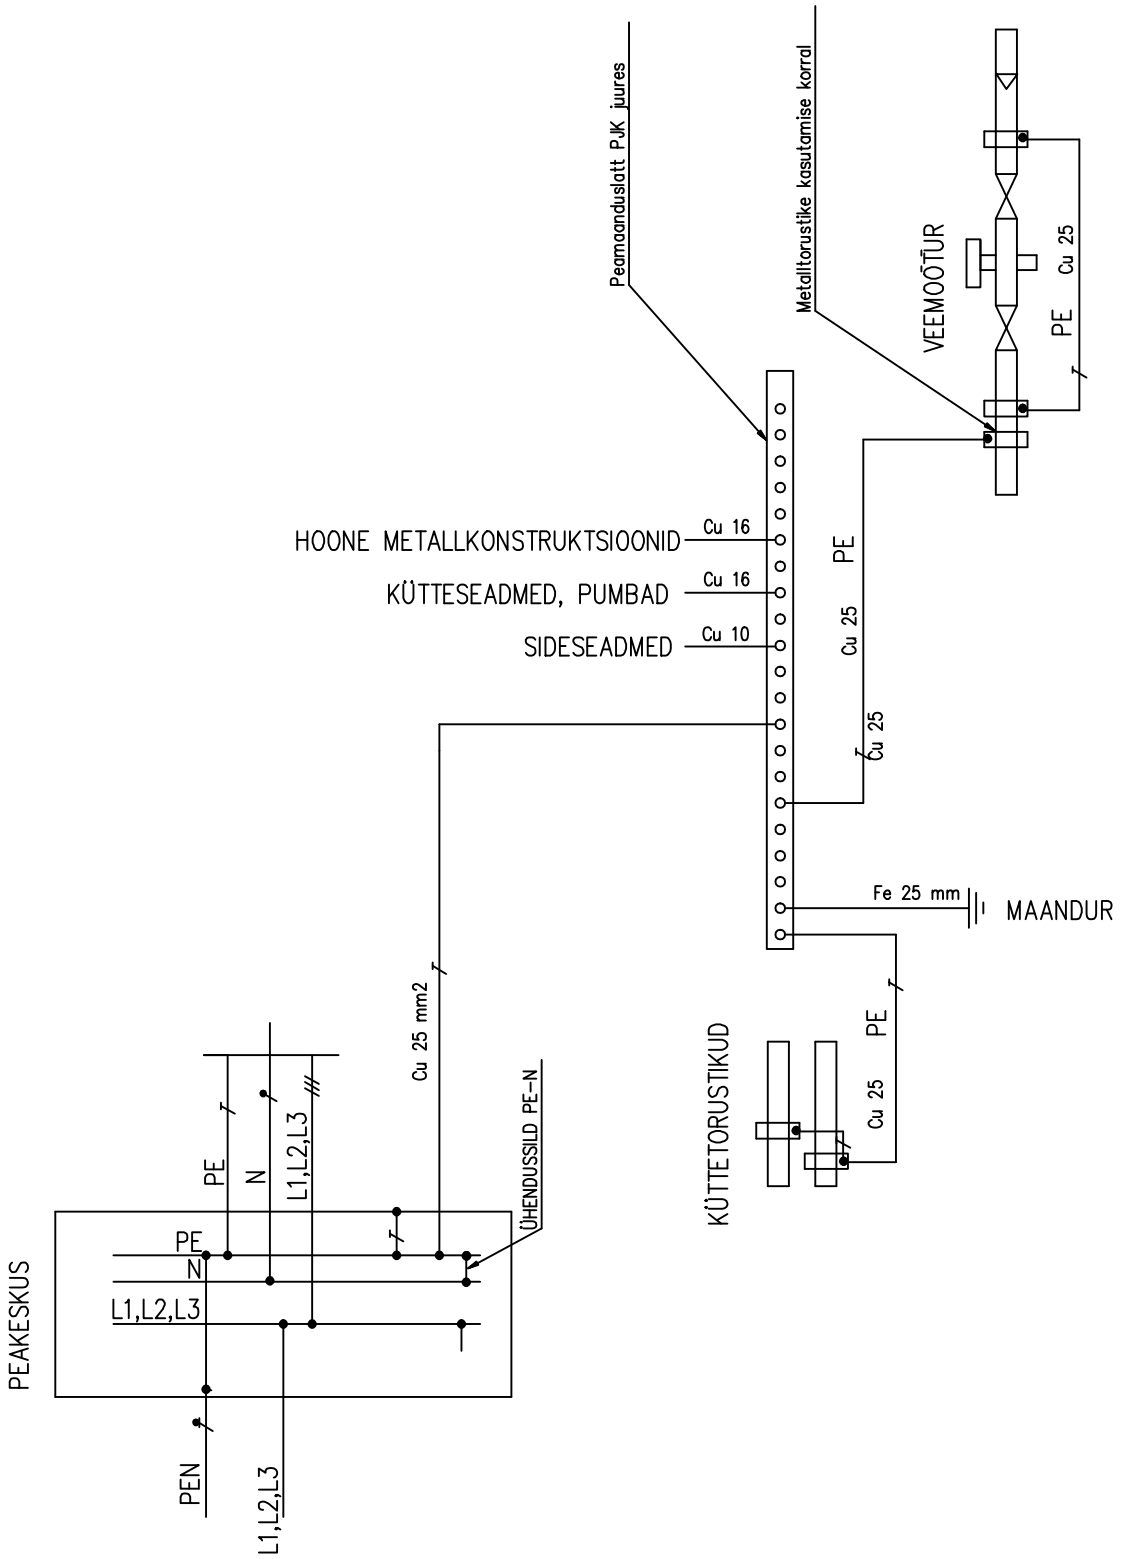

Töö nr. EP-12-09	Töö nimi SAUN Lapi tee 15 Väimela Võrumaa		Tellija Mihkel Matsin	
Projekteeris M. Laanemaa	Kuupäev 13.03.2009	Failinimi saun dwg	Staadium PP	Mõõtkava
Projekteeris Regrestar OÜ Jaani tn.40-16, Antsla Reg.kood 11230246 MTR.NR.TEL000407	Joonise nimi Peapotentsiaaliühtlustuse skeem			
	ACDLT 2009: 348-96039318		Joon. nr. 7	Leht 16