


KILBI NIMIPINGE $U_n=400/230V$
KILBI NIMIVOOL 25A
KAITSEADMETE LAHUTUSVOOL $I_k=6kA$

INSTALLERITUD VÕIMSUS $P_i=32kW$
TARBIMISTEGUR $k=0,4$
ARVUTUSLIK VÕIMSUS $P_a=13kW$

EELDATAV VÕIMSUSTEGUR $\cos \phi=0,95$
ARVUTUSLIK VOOL $I_a=20A$
JUHISTIKU SÜSTEEM TN-S

KILP PAIGALDATUD SEINALE SÜVISTATULT
KAITSEASTE IP44
KAABLI SISESTUS ÜLEVALT
VÄLJUNDID ÜLEVALT

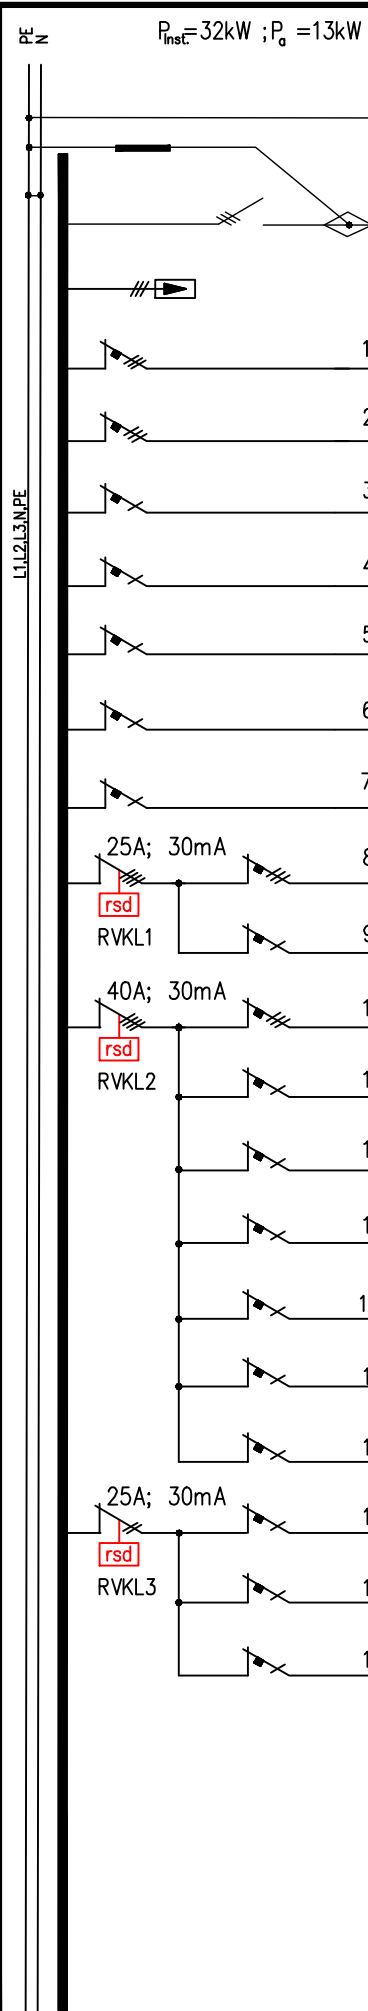

Rühma Nr.	Nimetus	Võimsus kW	Kaitse rak. vool, A	Kaabli mark ja ristlõige, mm
	MAANDUS			Cu25
	TOIDE maja PJK-st		25A	AXPK 4G16
	LIIGPINGEPIIRIKUD B+C			
1	L1L2L3 Reserv		C16	
2	L1L2L3 Pliit	6,0	C16	PPJ 5G2,5
3	L1 Valgus I korrus, terrass	0,2	B10	PPJ 3G1,5
4	köök, kaminatuba, esik, WC			
	L2 Valgus I korrus	0,2	B10	PPJ 3G1,5
5	sauna eesruum ja abiruum			
	L3 Valgus II korrus, trepiveksel	0,2	B10	PPJ 3G1,5
6	L1 Valgus terrassil	0,3	B6	PPJ 3G1,5
7	Lülitis käsitsi/läbi hämaralüliti			
	L2 Pumbad	0,5	C10	PPJ 3G1,5
8	L1L2L3 Boiler	6,0	B16	PPJ 5G2,5
9	L1 Infrapunasaun	2,0	B16	PPJ 3G2,5
10	L1L2L3 Jõupistikupesa abiruumis	2,0	C16	PPJ 5G2,5
11	L1 Pistikupesa pesuruumis	1,0	C16	PPJ 3G2,5
12	Käterätikuivatile			
	L2 Pistikupesad köögis, külmkapp	1,0	C16	PPJ 3G2,5
13	L3 Pistikupesad kaminatoas, esikus	2,0	C16	PPJ 3G2,5
14	L1 Pistikupesad sauna eesruumis	2,0	C16	PPJ 3G2,5
15	L2 Pistikupesad abiruumis	2,0	C16	PPJ 3G2,5
16	Õues terrassil			
	L3 Valgus leili- ja pesuruumis	0,2	B6	PPJ 3G1,5
17	L1 Pistikupesad II korrus trepihallis	2,0	C16	PPJ 3G2,5
18	L2 Pistikupesad II korrus tuba	2,0	C16	PPJ 3G2,5
19	L3 Pistikupesad II korrus tuba	2,0	C16	PPJ 3G2,5

Regrestar OÜ
Jooni 40, Ahiõie 66404
Eesti aeg 123024
MTR NR. TEL000407
TEL/FAX(372) 78 55330
regrestar@mail.ee

Objekt SAUN
Lapi tee 15 Väimela Võrumaa
PJK SKEEM

Töö nr. EP-12-09
Joonise nr. 8
Leht 17

Projekteeris M.Laanemaa
Kontrollis

Kuup.

Tegija

Muutuse kirjeldus