

Kõik kõrgused on võrreldes kraavi põhjaga
Töövdaja peab üle kontrollima kõik antud kõrgused enne töödega
alustamist!

TINGMÄRGID:

- DR Projektitud drenaaž
- DK Drenaažikaev 315
- SV Projektitud sajuveestorustik
- SL Sajuveeleht
- SV/DR Projektitud sajuveestorustiku ja drenaaži kollektor
- Hüdro- ja soojusisolatsioon
- Kundi pilrid
- Tänavajooned
- ⊕ Vana kanalisatsioon


Kõik kõrgused võrreldes kraavi põhjaga

tpk = Torude põhja kõrgus võrreldes kraavi põhjaga

vktpk = Vana kanalisatsiooni majandustoru põhja kõrgus võrreldes kraavi põhjaga

DR ja SV torud paigaldatakse samale kõrgusele ja torude kall on 0,3 % (0,003)

DR ja SV torud paigaldatakse üldiselt vana kanalisatsiooni majandustorude eest, aga kalle 4 - 4 kohal tuleb vajadus teha muudatus vana kanalisatsiooni majandustoru suukohale

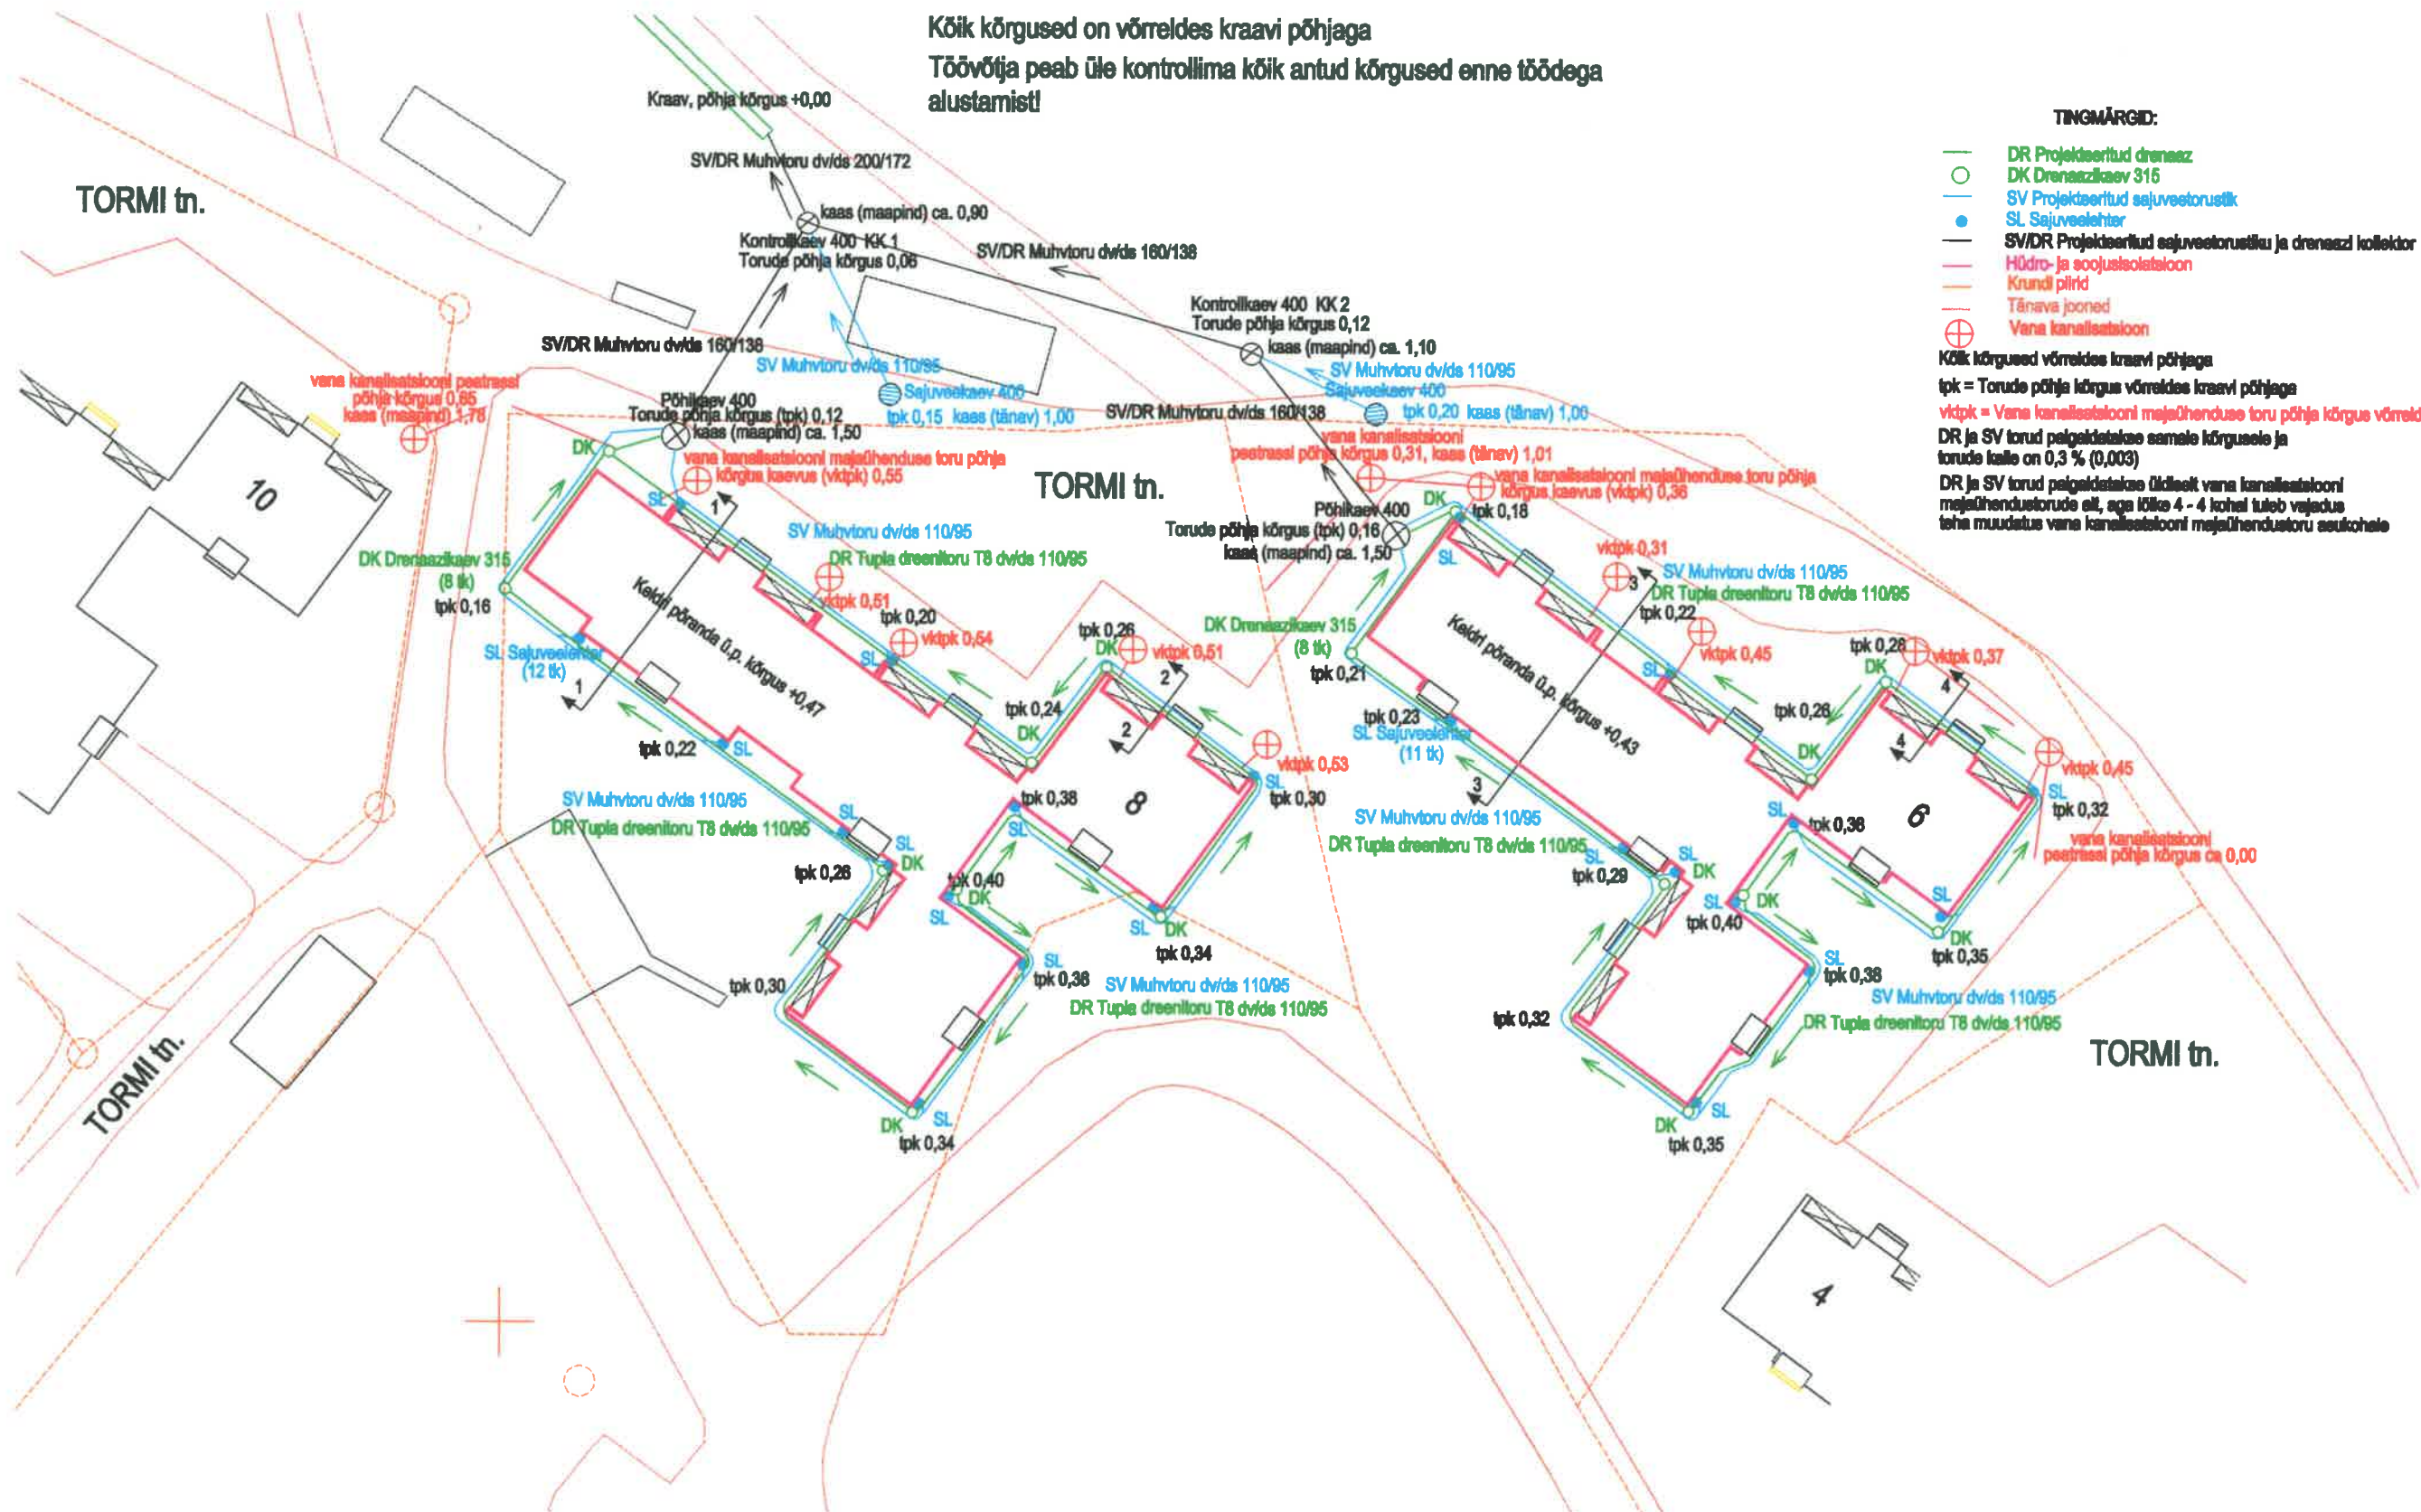

Objekt	Koostas
TORMI tn. 6 ja 8, Kärkla, Hiiumaa	Veikko Eilimo ehitusinsener
Joonis nr 2	Kuupäev
Drenaaži- ja sajuvee ära juhtimise plaan MK 1:500	22.03.2009
	Allkiri