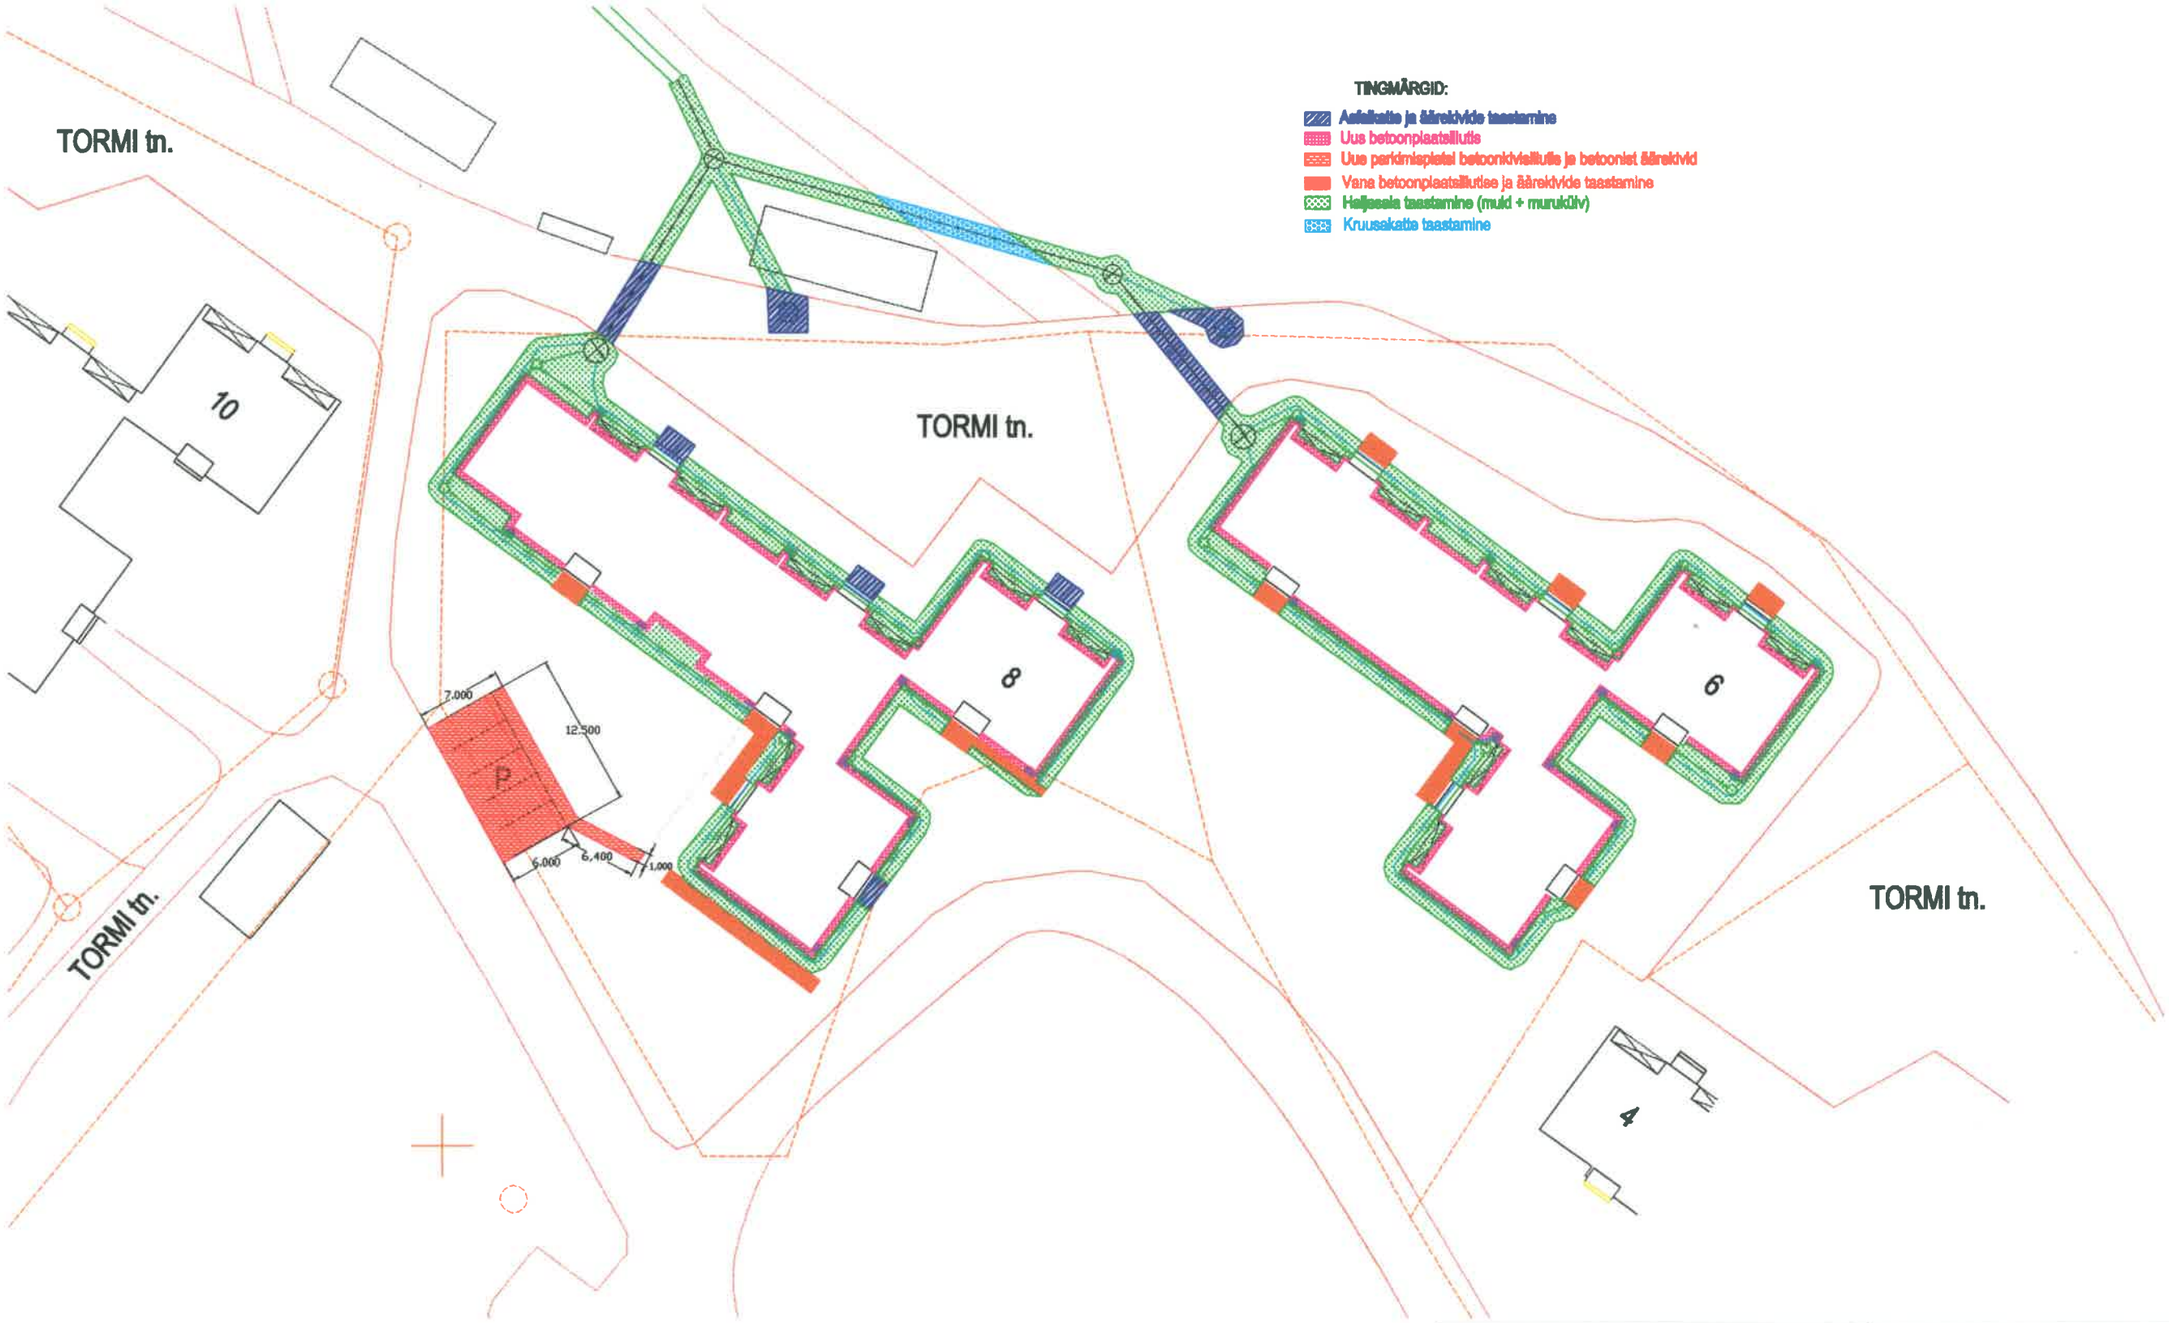

Objekt TORMI tn. 6 ja 8, Kärdla, Hiiumaa	Koostas Veikko Eilimo ehitusinsener
Joonis nr 3 Kattete taastamine MK 1:500	Kuupäev 22.03.2009 Allkiri