

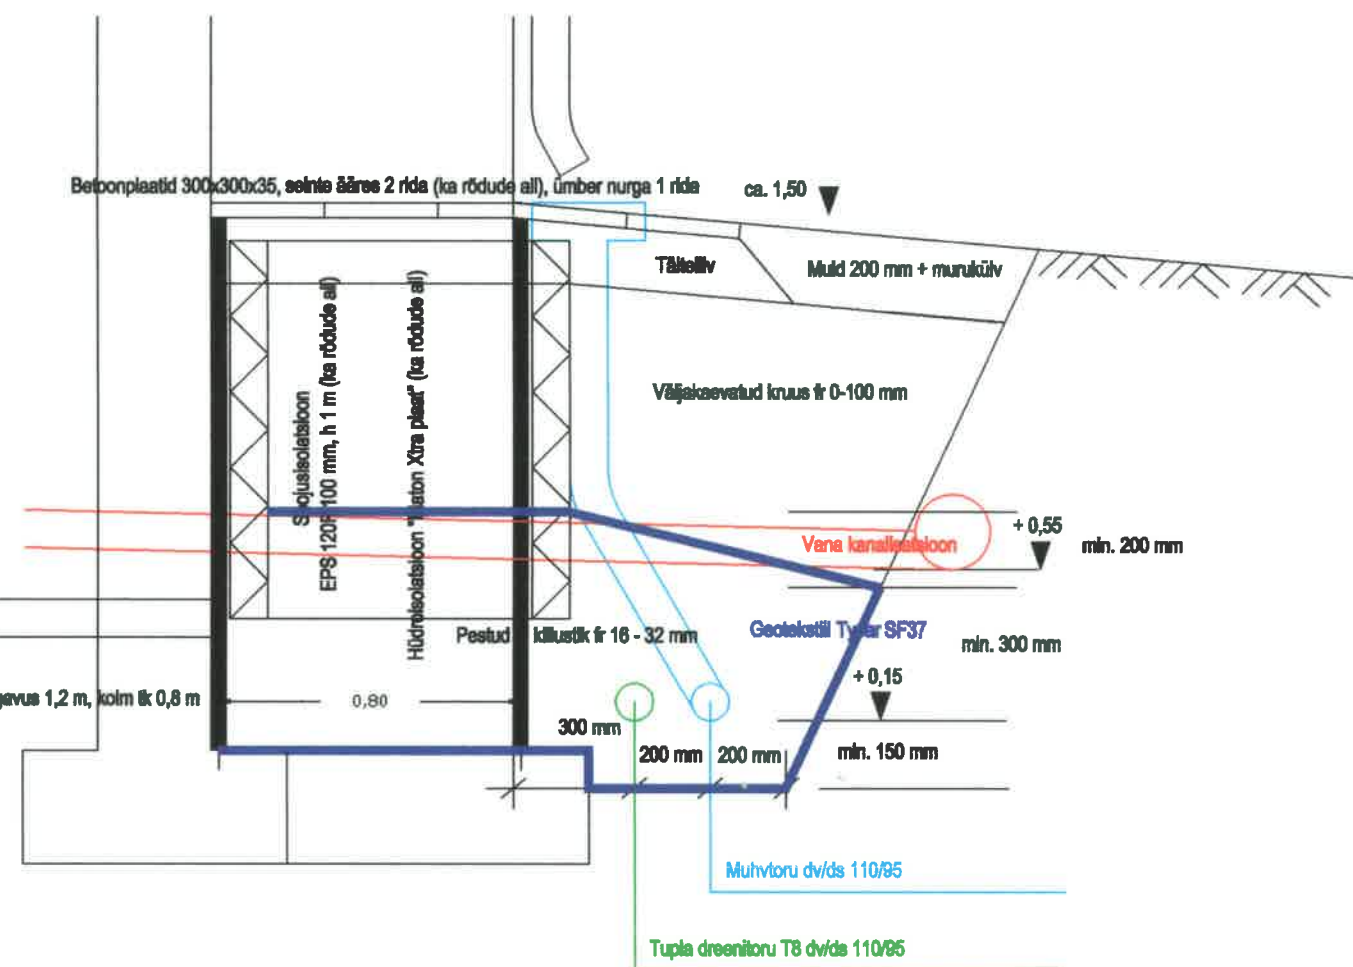


Lõige 1 - 1

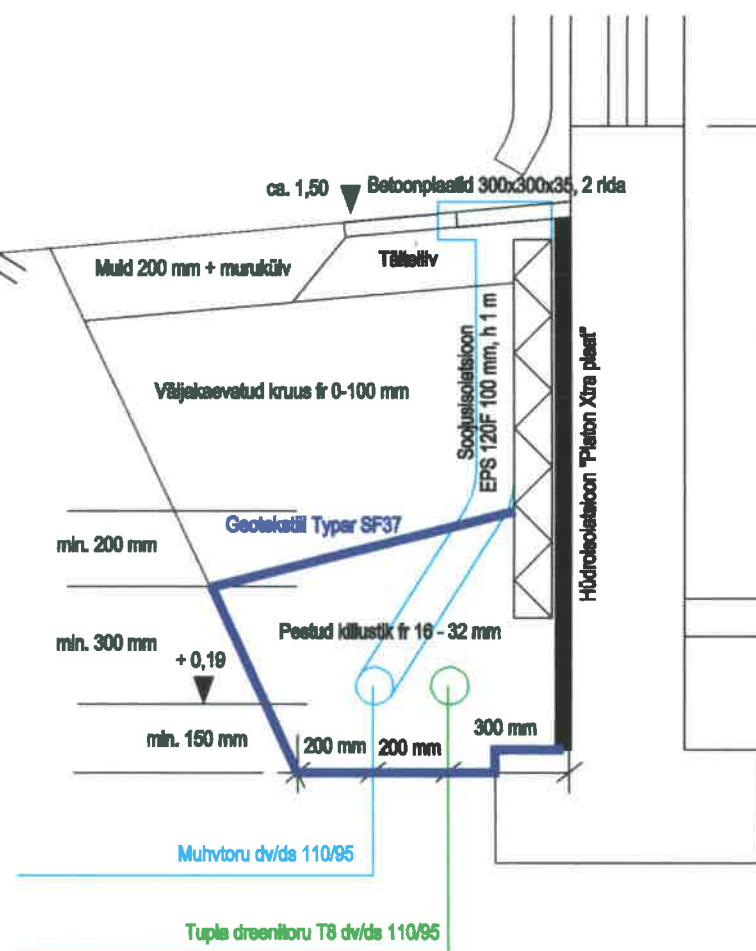

Lõige 2 - 2

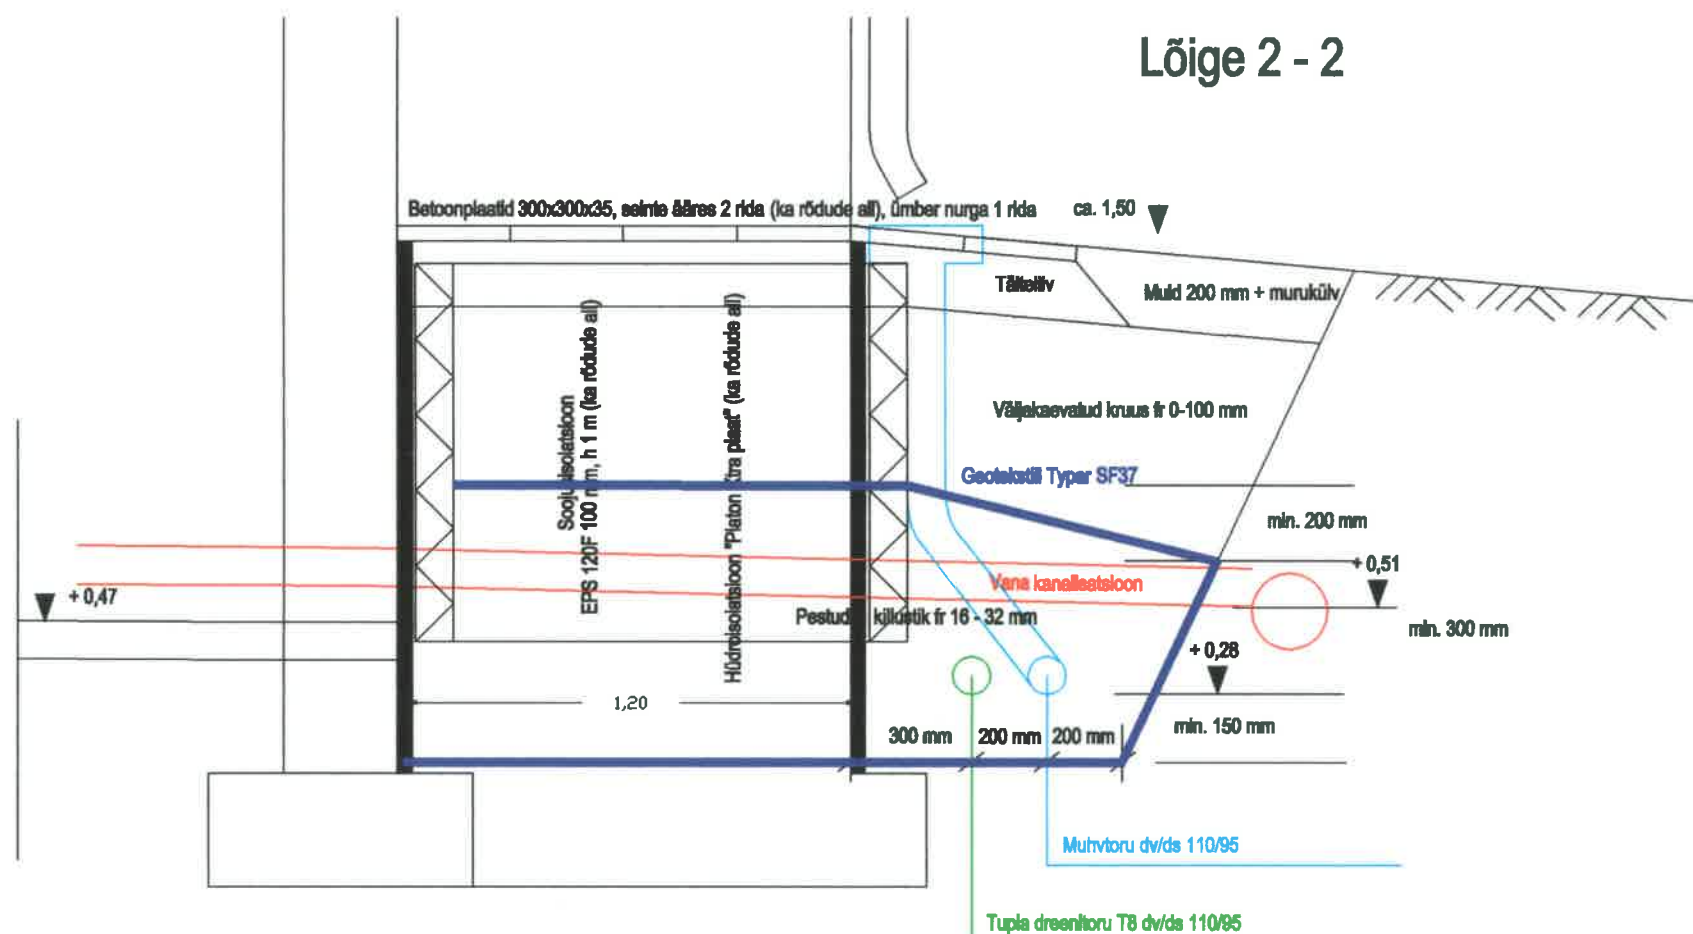

Objekt	Koostas
TORMI tn. 8, Kärkla, Hiiumaa	Veikko Eilimo ehitusinsener
Joonis nr 4	Kuupäev
Lõiked 1 - 1 ja 2 - 2	22.03.2009
MK 1:20	Aldri