



Lõige 3 - 3

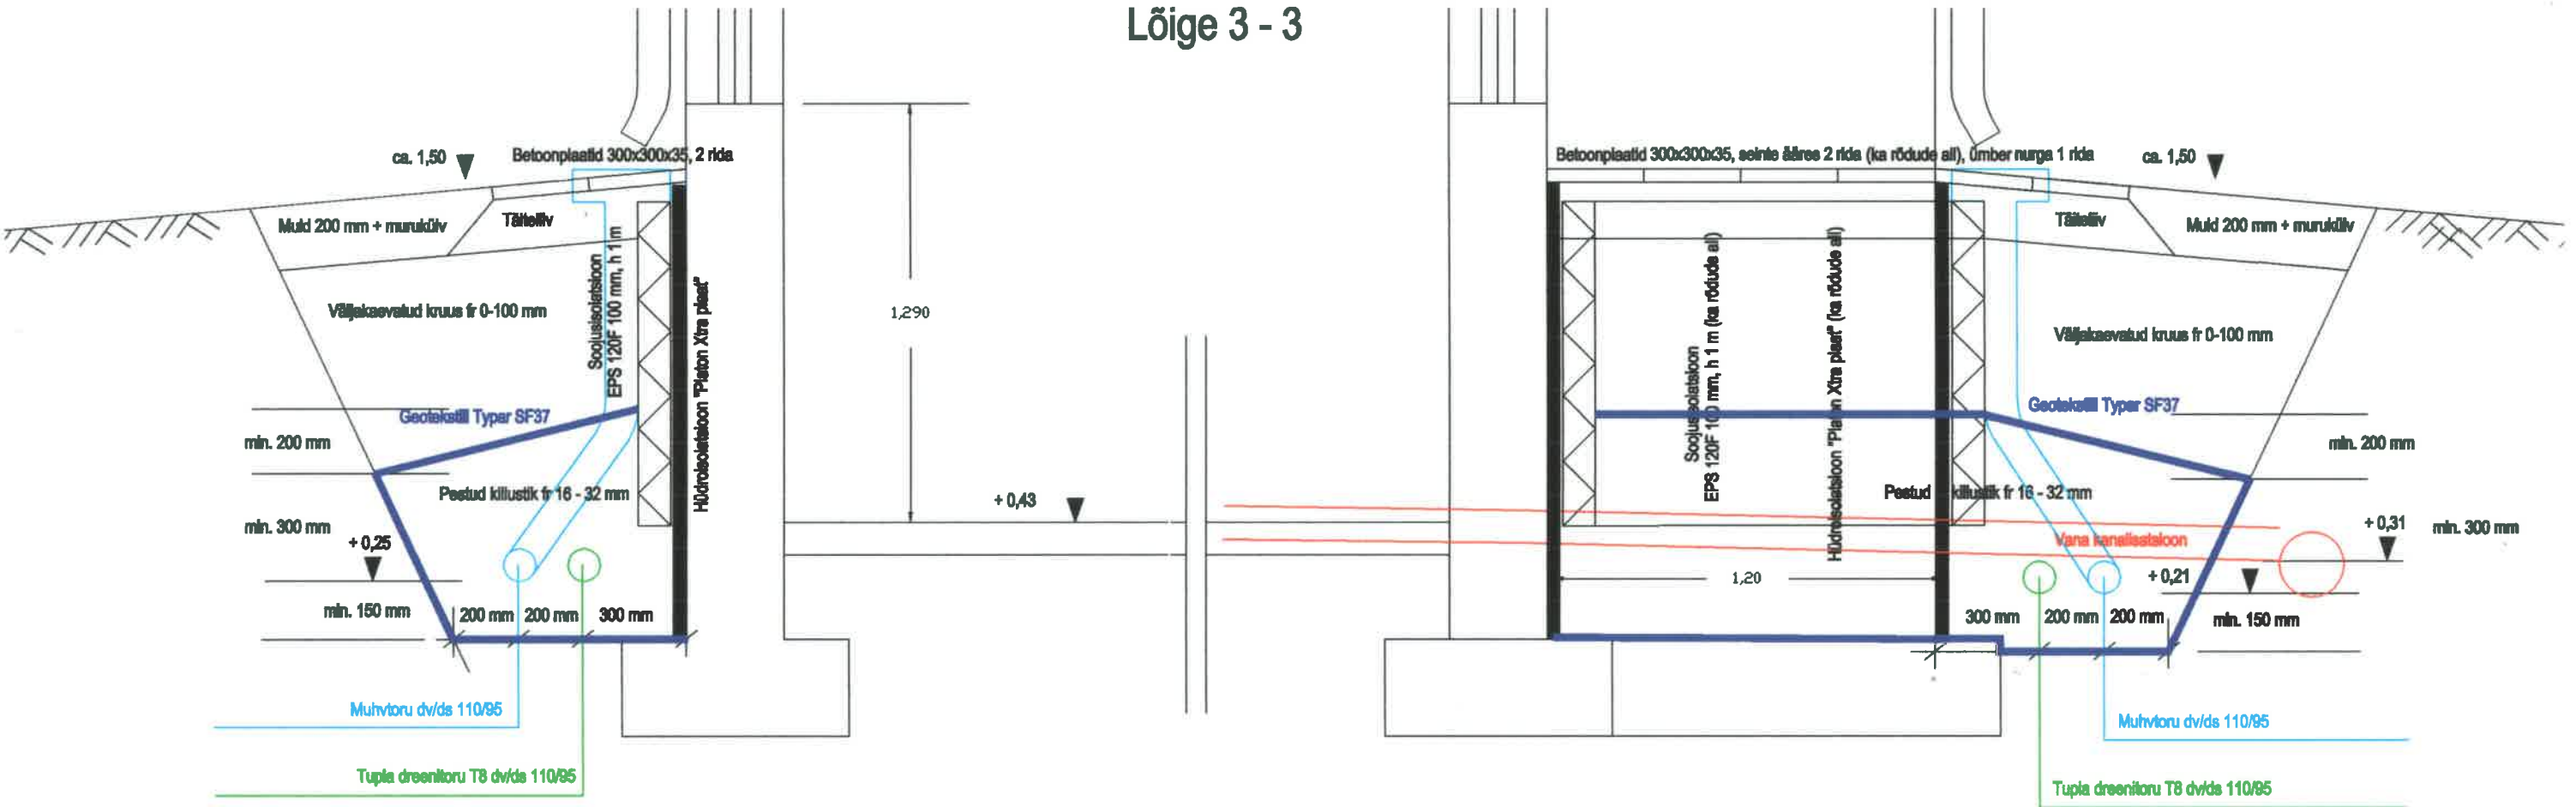

Lõige 4 - 4

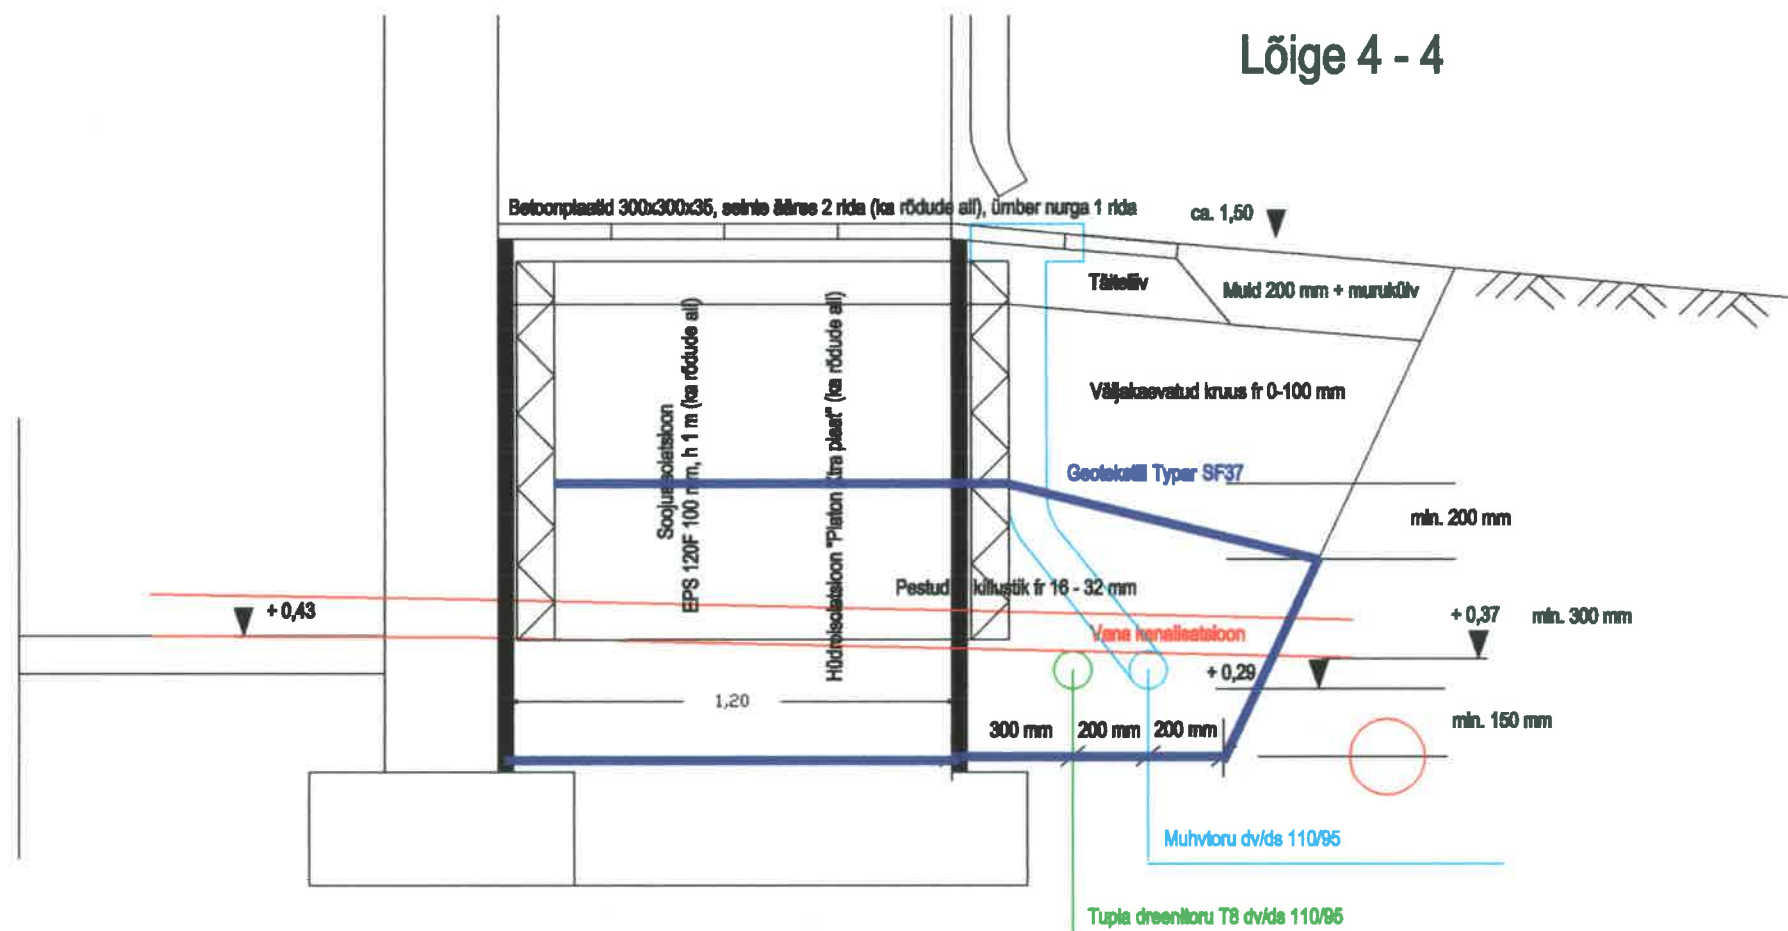

Objekt	Koostaja
TORMI tn. 6, Kärkla, Hiiumaa	Veikko Eilimo ehitusinsener
Joonis nr 5	Kuupäev
Lõiked 3 - 3 ja 4 - 4 MK 1:20	22.03.2009
	Allkiri