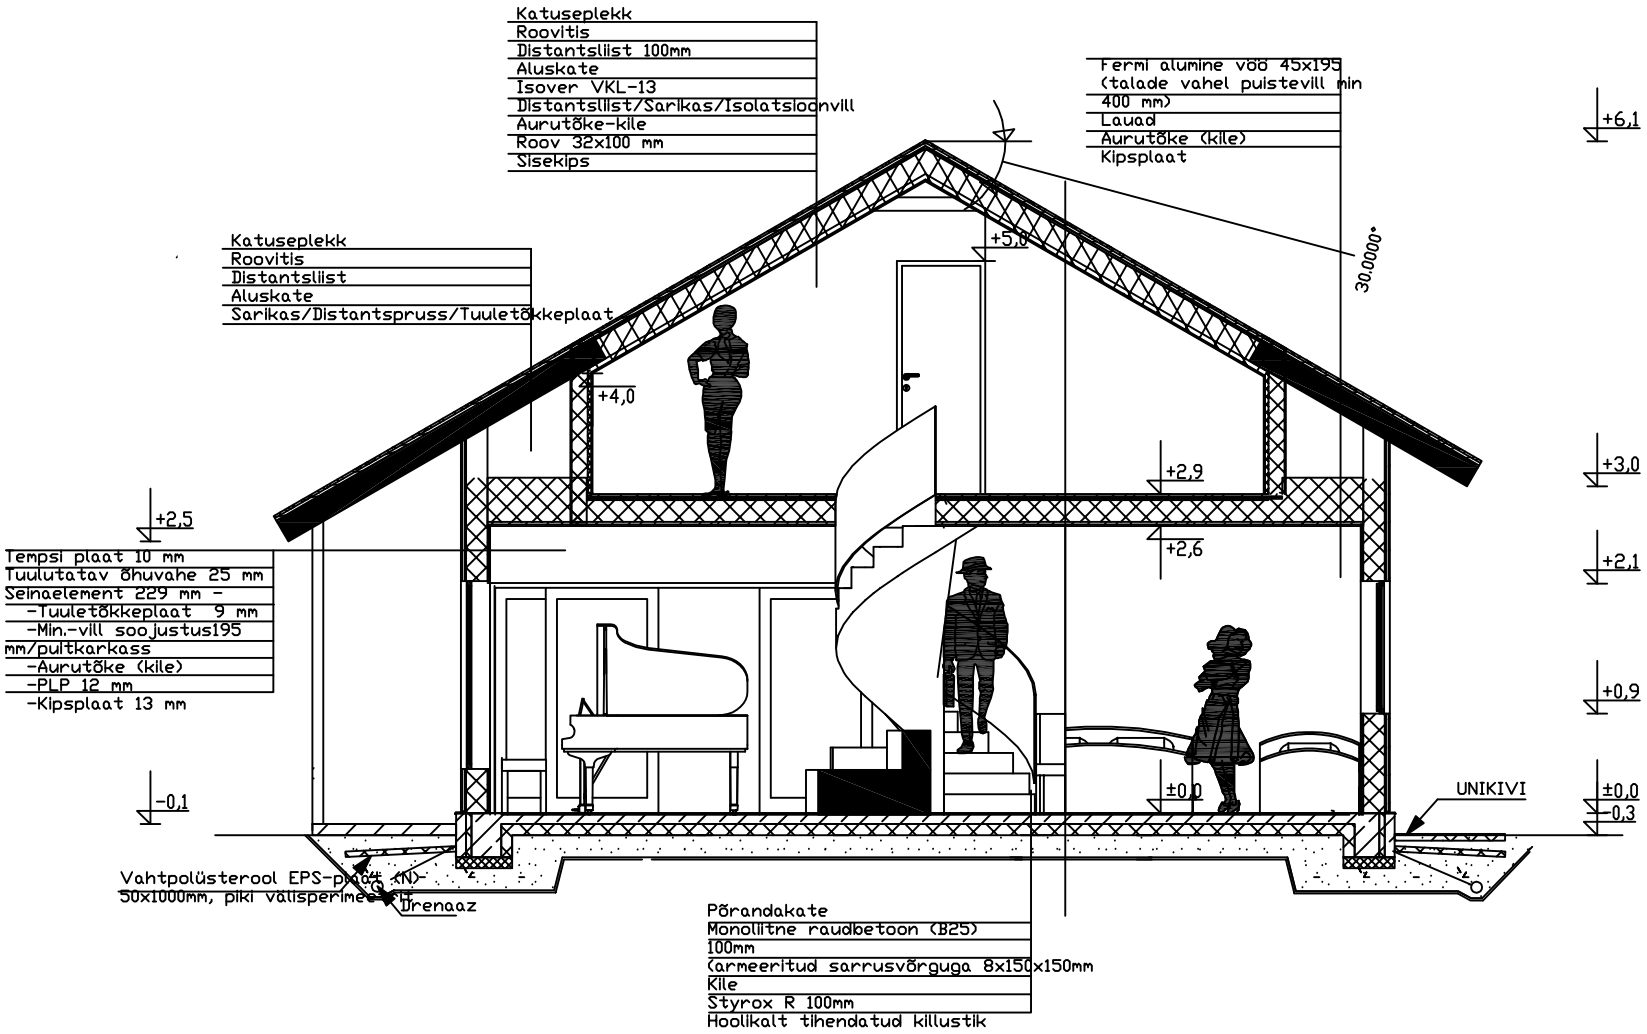

Märkused:
1. Katuse kandekonstruktsioon võib muutuda vastavalt fermijoonistele.
2. Vannitoa põrandakonstruktsioon: laagidel 2 (3) x kipsplaat - kalle 1%. Hüdroisolatsioon teostada vastavalt tootjapoolsetele nõuetele
3. Vundamendi konstruktsioon täpsustada peale geoloogilisi uuringuid.

.TIF