




Puidust aialipid 20x95x1100 mm ; s. 125 mm

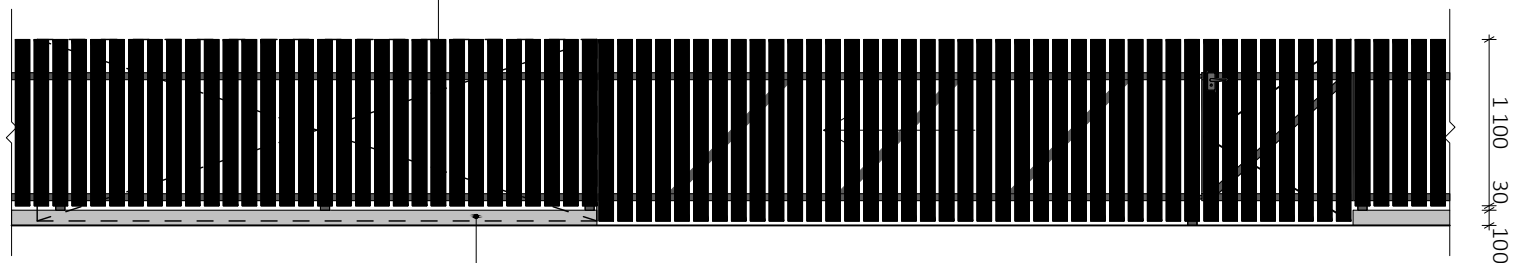

Betonist aia sokkel ; h=100 mm

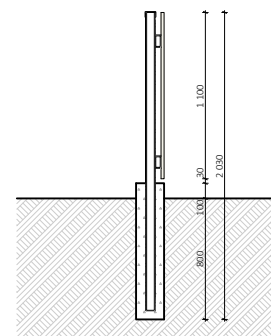

Metallist tugitala

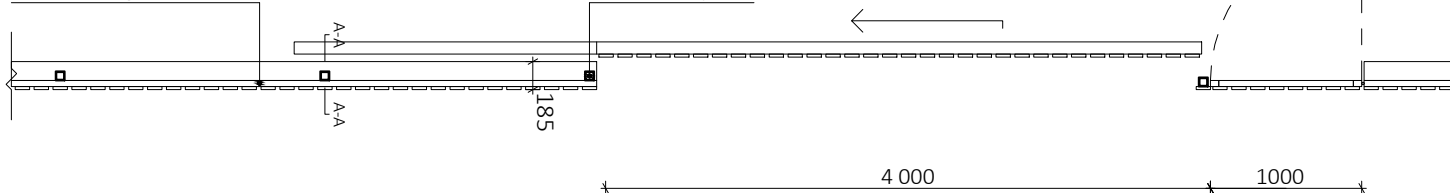

Koos väraga on aia kogupikkus 37,5m

Objekt:	ÜKSIKELAMU		
Asukoht:	HARJU MAAKOND, HARKU VALD,		
Projekti staadium:	EELPROJEKT	Töö number:	10-2024
Arhitekt:			
Vastutav arhitekt:			
Joonis:	PIIRDEAED		
Kuupäev:	10/23/2024	Mõõtkava: 1:50	Leht: AR-9-01