


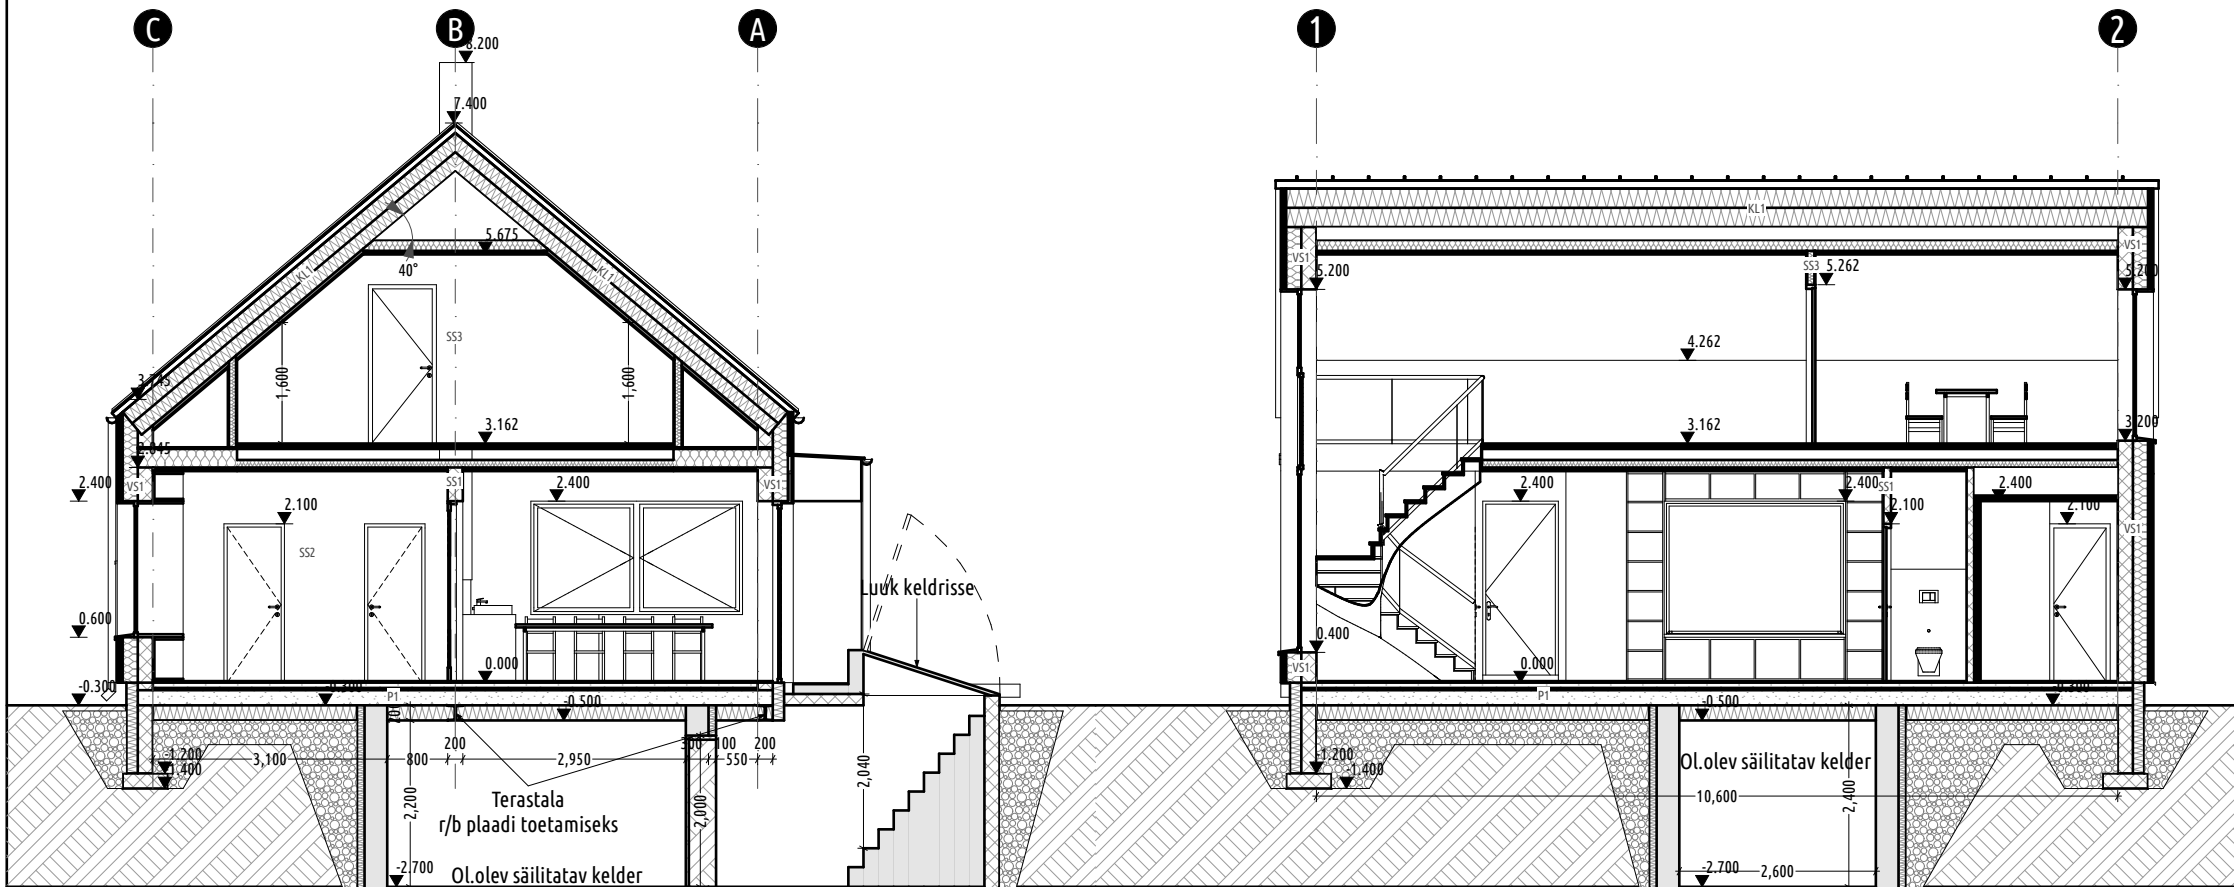

P1	U-arv= 0.11W/m²K
200mm	Tihendatud killustikalus
2x100mm	Styrofoam SL-A-N 250
	Ehituskile, liited ülekatttega teibitud
200mm	Monoliitne r/b plaat
30mm	Jäik mineraalvilla plaat
70mm	Monoliitbetoon armeeritud sarrusvõrguga, küttetorustik
	Viimistlus
~700mm	

VL1	
	Siseviimistlus
2x13mm	Kipsplaat Gyproc GN13
22x100mm	Puitroov cc400
245x45mm	Põranda talastik
	Mineraalvill
22mm	Puitlaastplaat
30mm	Sammumüraplaat põrandaküttetorudega
20mm	Põrandakate
365mm	

KL1	
	Siseviimistlus
2x13mm	Kipsplaat Gyproc GN13
45x45mm	Puitroov, mineraalvill ISOVER KL35
	Aurutõkketile
390x45mm	Ogaplaatferm/liitsarikas
	Mineraalvill ISOVER KL35
	Katuse aluskate
50x50mm	Tuulutusliist
22x100	Kinnitusroov
	Ruukki Classic katusekate
~530mm	

VS1	U=0,16W/m2·K
-----	--------------

21mm	Vertikaalne puitlaudis
25x50mm	Horisontaalne roovitus
25x50mm	Vertikaalne roovitus
	Tuuletõkkekangas
50x200mm	Puitkarkass, vahel soojustus ISOVER KL35
200mm	Fibo plokk
	Siseviimistlus (krohv+pahtel+värv)
471mm	

VS2	
-----	--

21mm	Vertikaalne puitlaudis
25x50mm	Horisontaalne roovitus
25x50mm	Vertikaalne roovitus
	Tuuletõkkekangas
50x150mm	Puitkarkass
25x50mm	Horisontaalne roovitus
21mm	Vertikaalne puitlaudis
262mm	

SS1	
-----	--

	Siseviimistlus (krohv+pahtel+värv)
200mm	Fibo plokk
	Siseviimistlus (krohv+pahtel+värv)
200mm	

SS2	
-----	--

	Siseviimistlus (krohv+pahtel+värv)
100mm	Fibo plokk
	Siseviimistlus (krohv+pahtel+värv)
100mm	

SS3	
-----	--

13mm	Kipsplaat Gyproc GEK13
95mm	Teraskarkass, vahel soojustus ISOVER KL35
13mm	Kipsplaat Gyproc GEK13
121mm	