


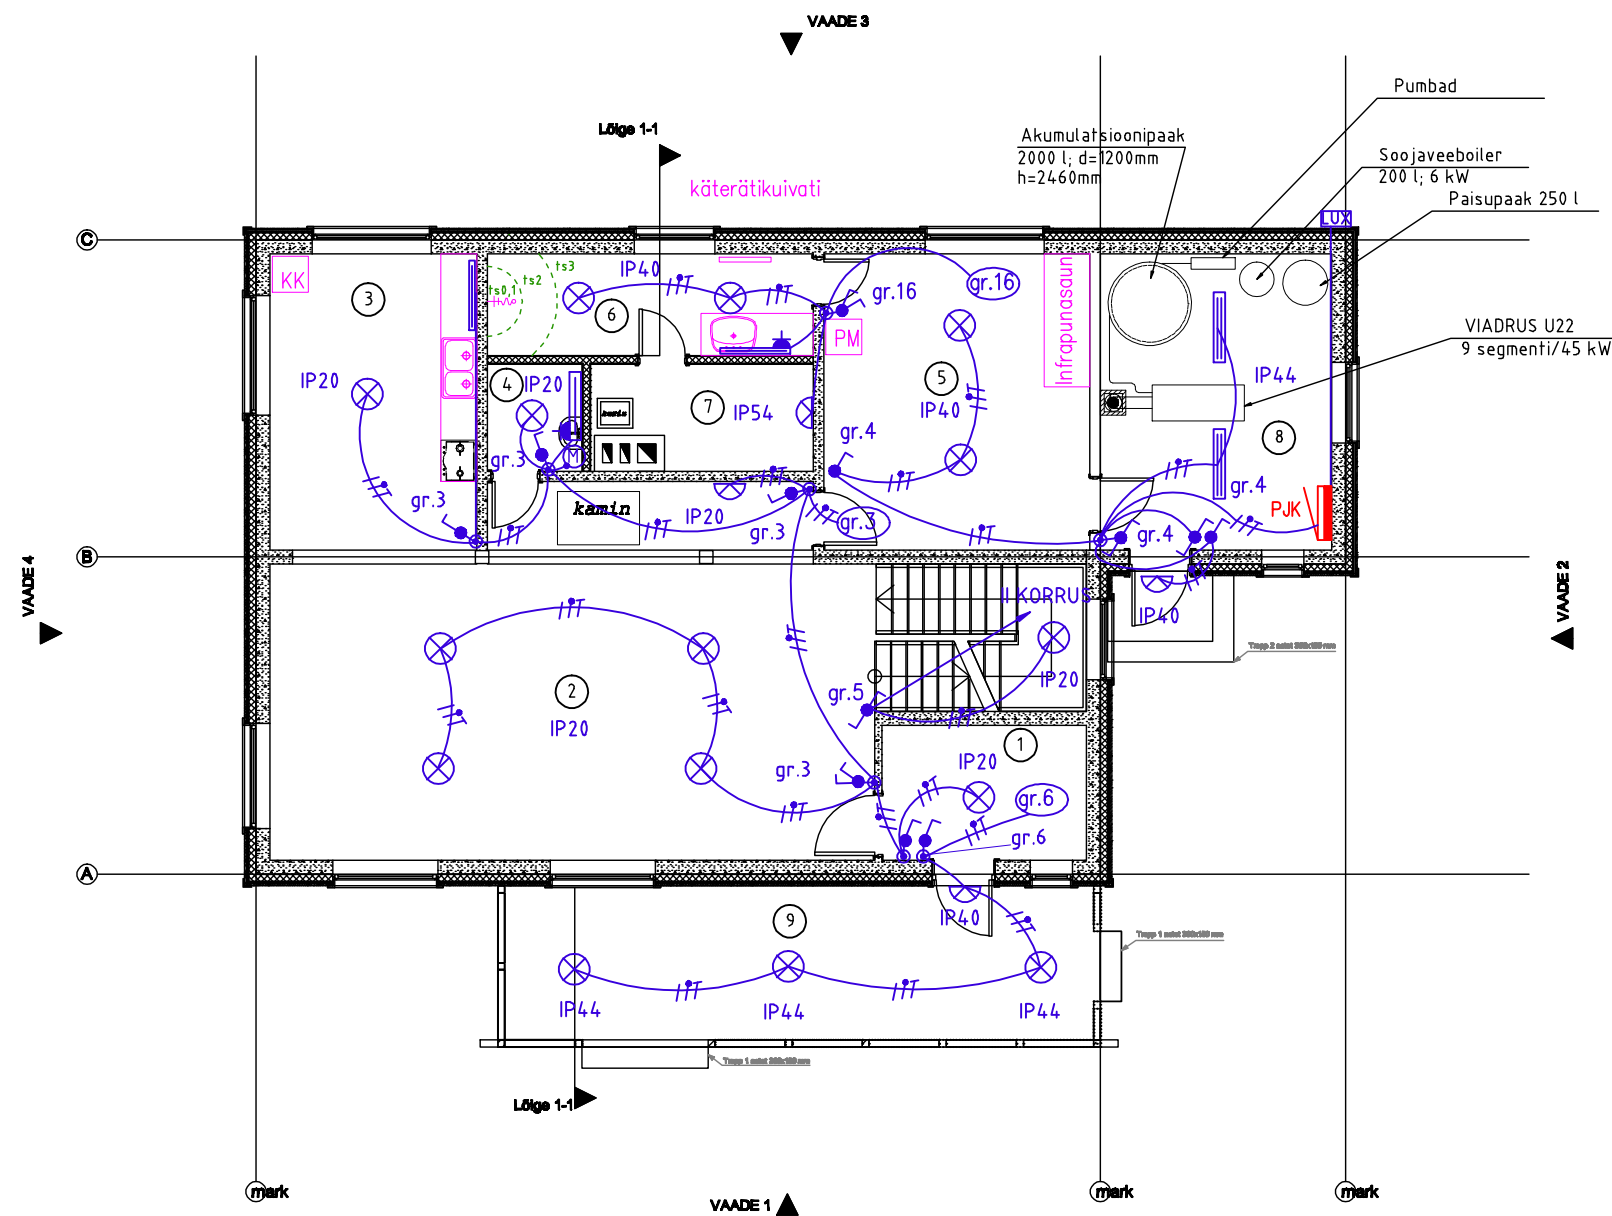

RUUMIDE EKSPLIKATSIOON		
ESIMENE KORRUS		124,4 m²
NR.	RUUMI NIMETUS	PINDALA
1	Tulekoda	5,8 m²
2	Kambrisala	44,1 m²
3	Köök	12,5 m²
4	WC	2,1 m²
5	Sauna osaruum	16,1 m²
6	Pesemistuba	6,7 m²
7	Leibituba	4,5 m²
8	Alkuaum	14,1 m²
9	Terrass	16,6 m²

-  Laevalgusti
-  Seinvalgusti
-  Luminofoorvalgusti
-  Luminofoorvalgusti koos pistikupesaga
-  Lihtlüliti süvistatav
-  Grupilüliti
-  Veksellüliti

Valgustite lülite paigalduskõrgus h=1,1m
Valgustuse toide teostada kaabliga PPJ 3G1,5

Töö nr.	EP-12-09	Töö nimi	SAUN I korrus Lapi tee 15 Väimela Võrumaa		Tellija Mihkel Matsin	
Projekteeris M. Laanemaa		Kuupäev 13.03.2009	Failinimi saun dwg	Staadium PP	Mõõtkava M1:100	
Projekteeris Regrestar OÜ Jaani tn.40-16, Antsla Reg.kood 11230246 MTR.NR.TEL000407		Joonise nimi VALGUSTUSE JOONIS				
					Joon. nr. 3	Leht 12
		ACDLT 2009: 348-96039318				