


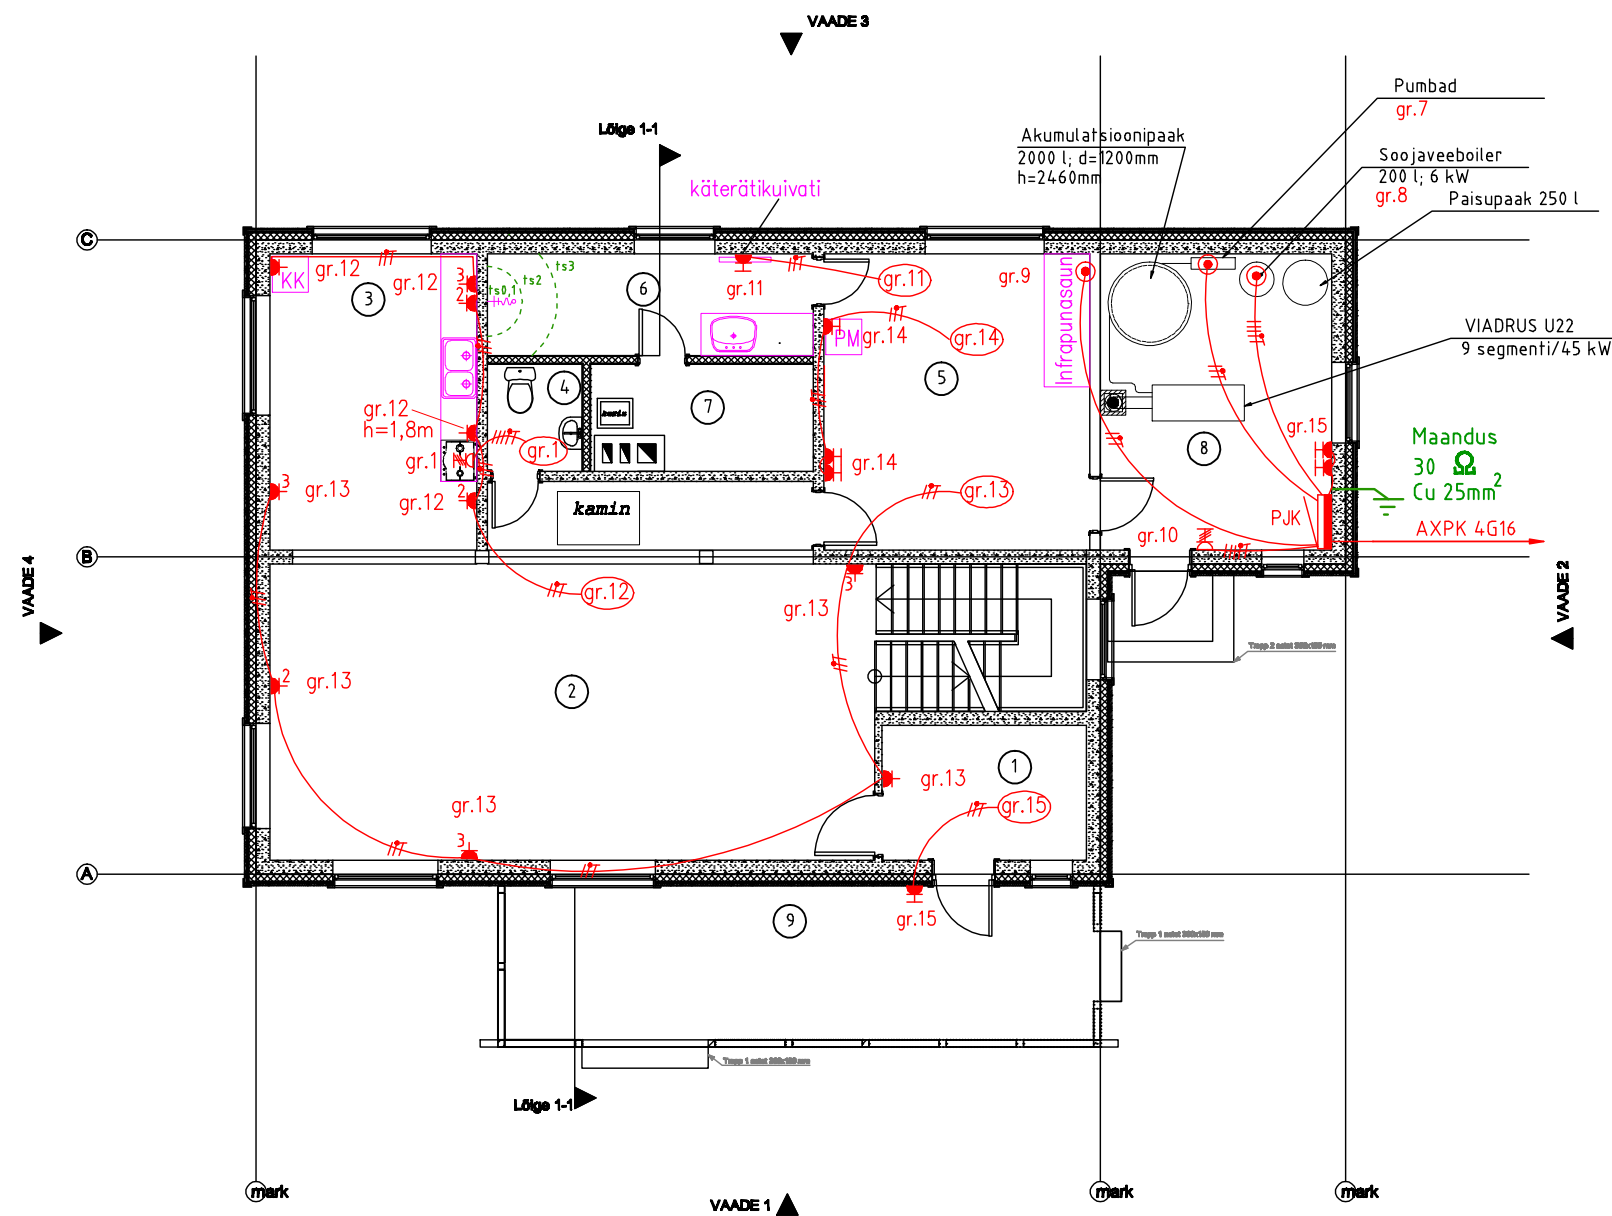

RUUMIDE EKSPLIKATSIOON		
ESIMENE KORRUS 124,4 m²		
NR.	RUUMI NIMETUS	PINDALA
1	Tulekoda	5,8 m²
2	Kõhik	44,1 m²
3	Kõhik	12,5 m²
4	WC	2,1 m²
5	Sauna osaruum	16,1 m²
6	Pesemiruum	6,7 m²
7	Eluruum	4,5 m²
8	Abiruum	14,1 m²
9	Terrass	16,6 m²

- Peajaotuskeskus
- 3F, 16A Jõupistikupesa 3F, 16A
- Pistikupesa kaitsekontaktiga süvistatav

Pistikupesade paigalduskõrgused:

- üldjuhul h=0,25m
- köögi tööpindadel h=0,85m
- abiruumis h=1,0m
- käteräti kuivatile h=0,5m
- pesumasinale h=0,4m
- külmkapile h=0,4m
- öues h=0,6m

Pistikupesade toide teostada kaabliga PPJ 3G2,5

Töö nr.	EP-12-09	Töö nimi	SAUN I korrus Lapi tee 15 Väimela Võrumaa	Tellija Mihkel Matsin	
Projekteeris	M. Laanemaa	Kuupäev	13.03.2009	Failinimi	saun dwg
Projekteeris	Regrestar OÜ Jaani tn.40-16, Antsla Reg.kood 11230246 MTR.NR.TEL000407	Joonise nimi	JÕUSEADMETE PLAAN		
ACDLT 2009: 348-96039318				Joon. nr.	Leht
				1	10