



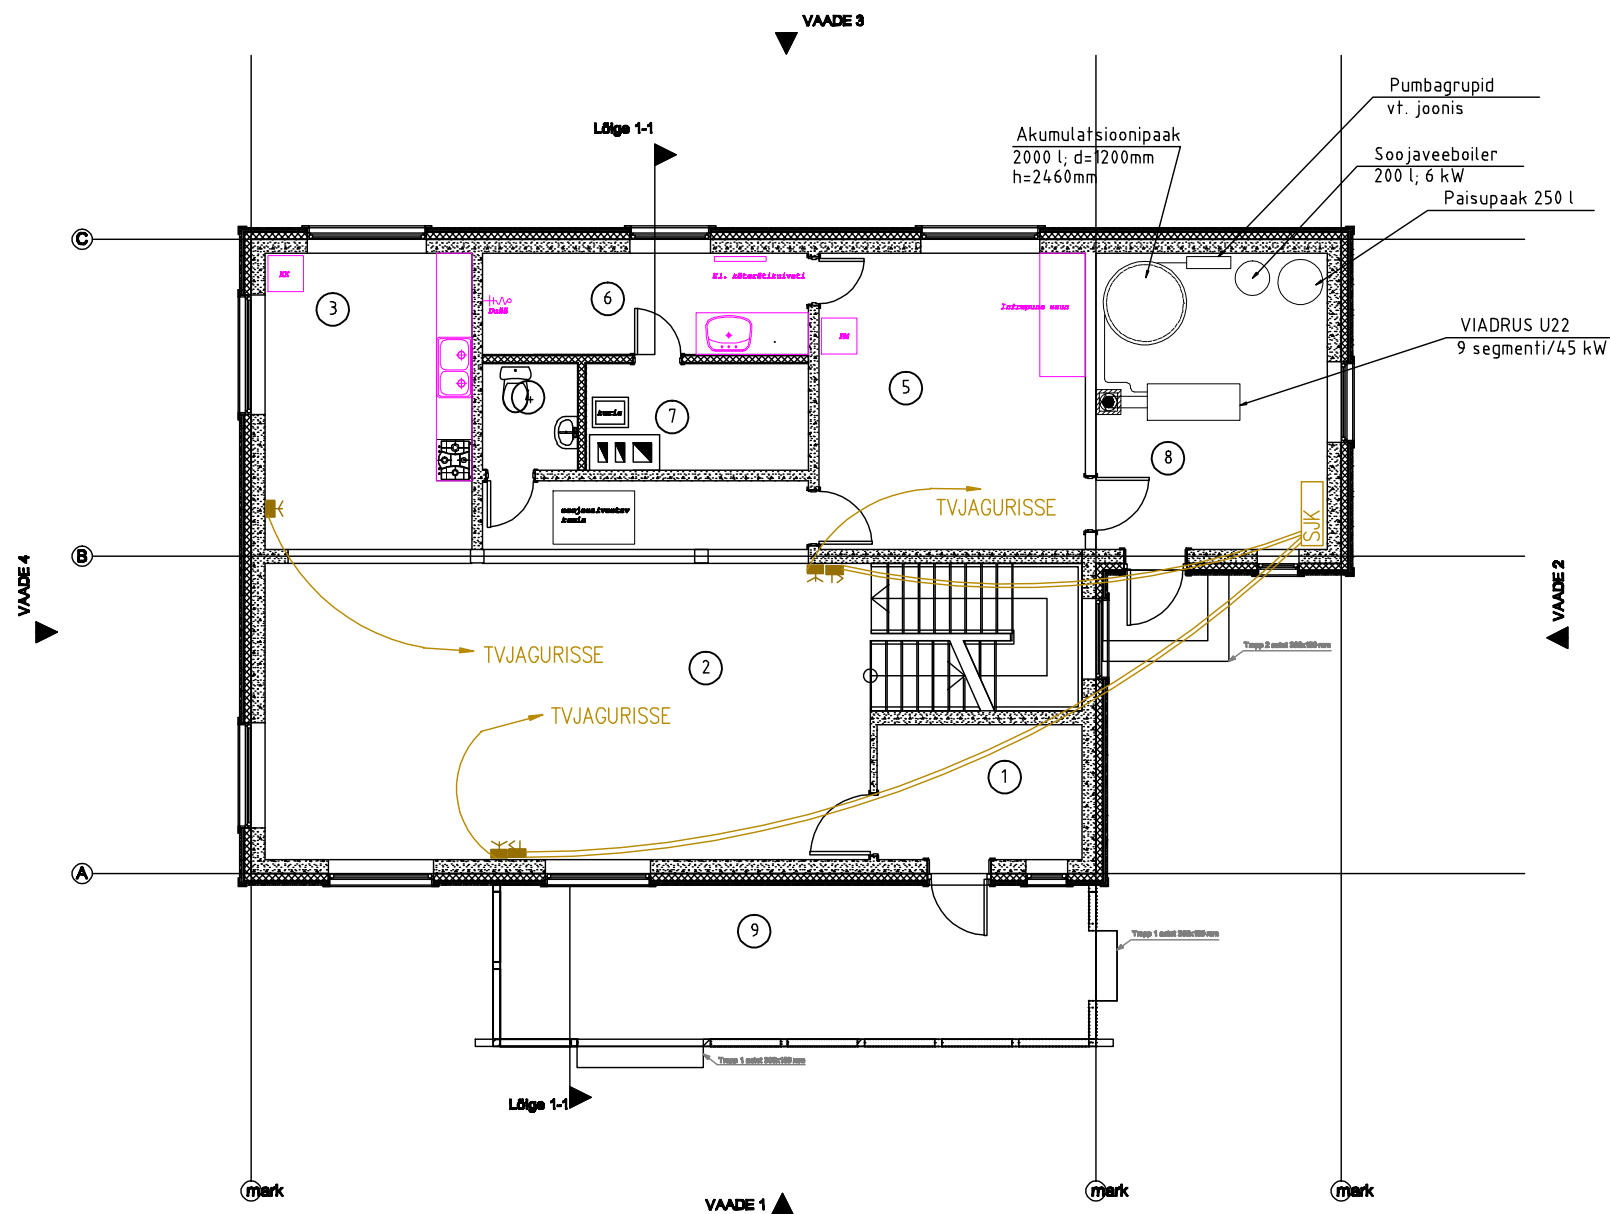

RUUMIDE EKSPLIKATSIOON		
EELMINE KORRUS		124,4 m²
NR.	RUUMI NIMETUS	PINDALA
1	Tuulekoda	5,8 m²
2	Kaunistuba	44,1 m²
3	Köök	12,5 m²
4	WC	2,1 m²
5	Sauna osaruum	16,1 m²
6	Pannikoru	6,7 m²
7	Laiuruum	4,5 m²
8	Abiruum	14,1 m²
9	Terrass	10,5 m²

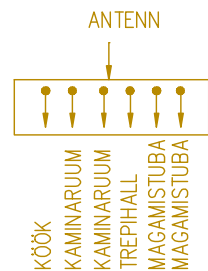

- Telefoni-arvuti pistikupesa
- TV pistikupesa

Töö nr.	EP-12-09	Töö nimi	SAUN I korrus Lapi tee 15 Väimela Võrumaa	Tellija Mihkel Matsin	
Projekteeris	M. Laanemaa	Kuupäev	13.03.2009	Failinimi	saun dwg
Projekteeris	Regrestar OÜ	Joonise nimi		Staadium	Mõõtkava
	Jaani tn.40-16, Antsla	TV, ARVUTI- ja TELEFONI PESAD		PP	M1:100
	Reg.kood 11230246			Joon. nr.	Leht
	MTR.NR.TEL000407	ACDLT 2009: 348-96039318		5	14