


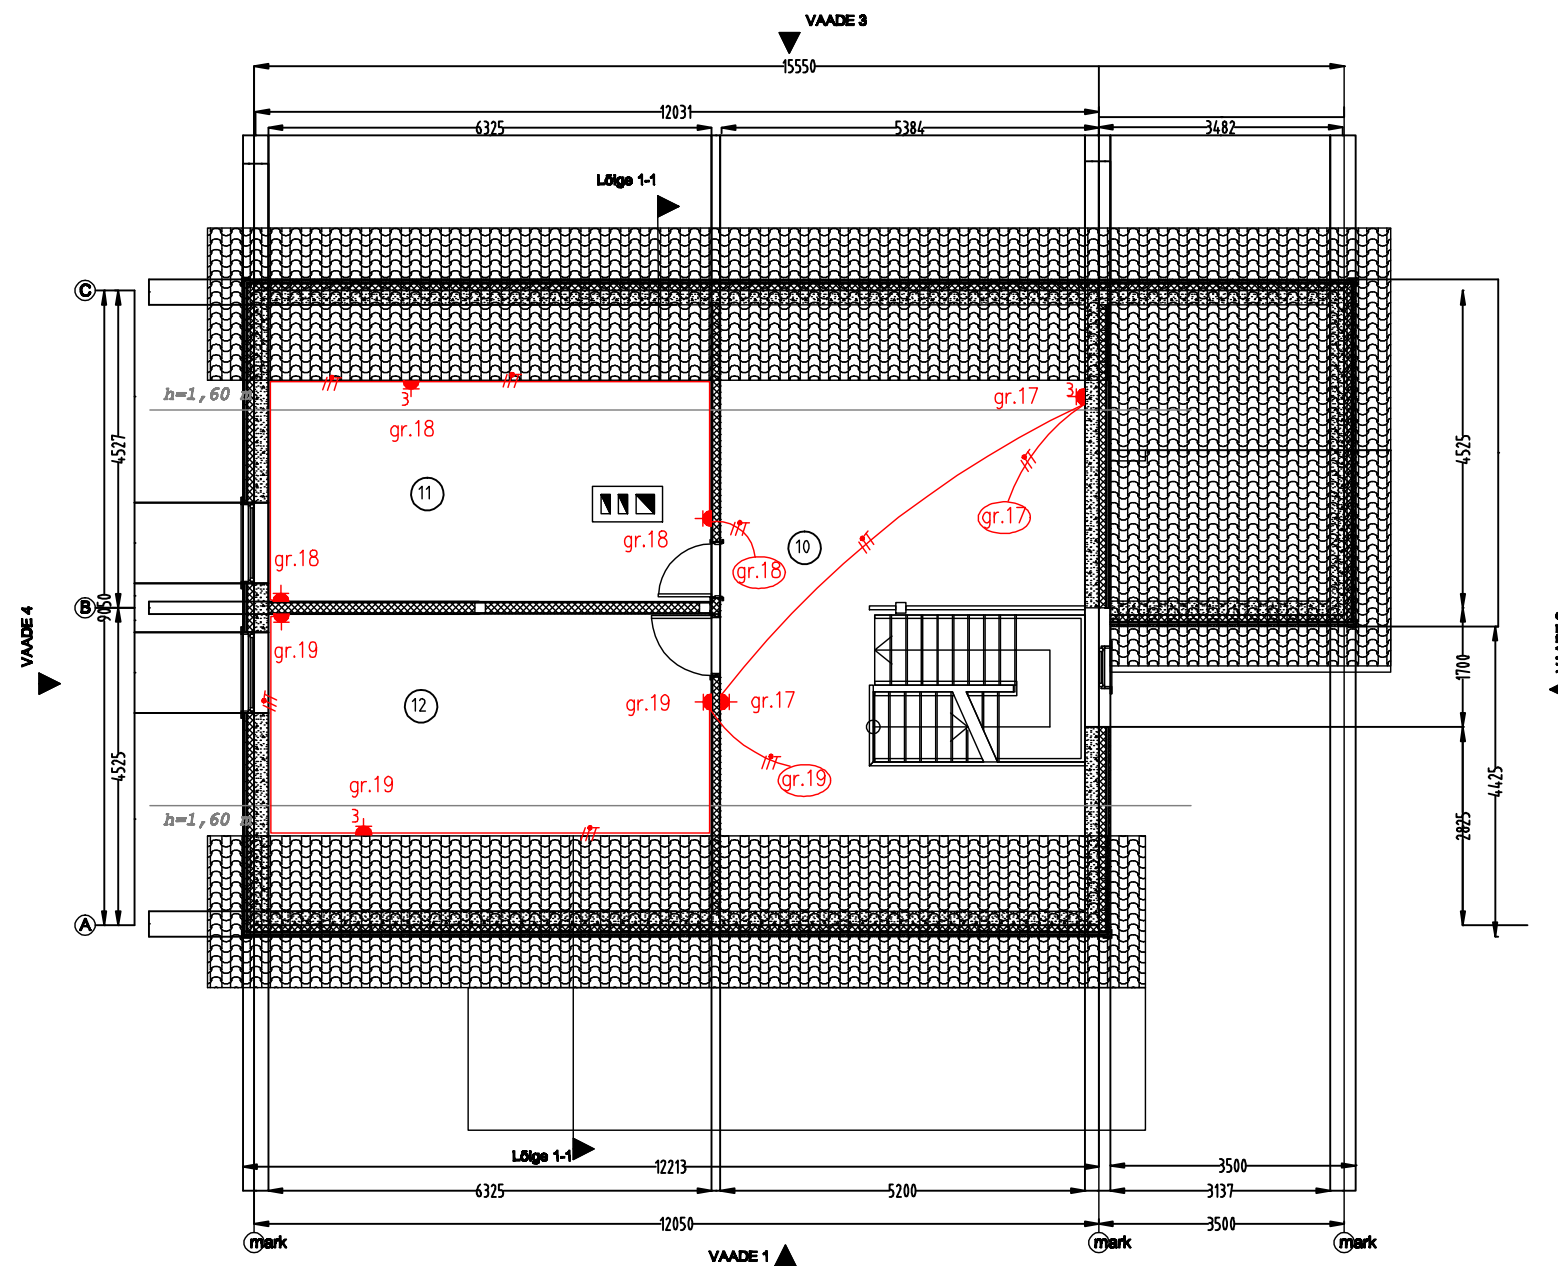

RUUMIDE EKSPLIKATSIOON		
TEINE KORRUS 87,7 m²		
NR.	RUUMI NIMETUS	PINDALA
10	Trepiküla	23,1 m²
11	Tuba	17,3 m²
12	Tuba	17,3 m²



Pistikupesa kaitsekontaktiga süvistatav
Pistikupesade paigalduskõrgus h=0,25m
Pistikupesade toide teostada kaabliga PPJ 3G2,5

Töö nr. EP-12-09	Töö nimi SAUN II korrus Lapi tee 15 Väimela Võrumaa	Tellija Mihkel Matsin		
Projekteeris M. Laanemaa	Kuupäev 13.03.2009	Failinimi saun dwg	Staadium PP	Mõõtkava M1:100
Projekteeris Regrestar OÜ Jaani tn.40-16, Antsla Reg.kood 11230246 MTR.NR.TEL000407		Joonise nimi JÕUSEADMETE PLAAN		
		ACDLT 2009: 348-96039318		
		Joon. nr. 2	Leht 11	