


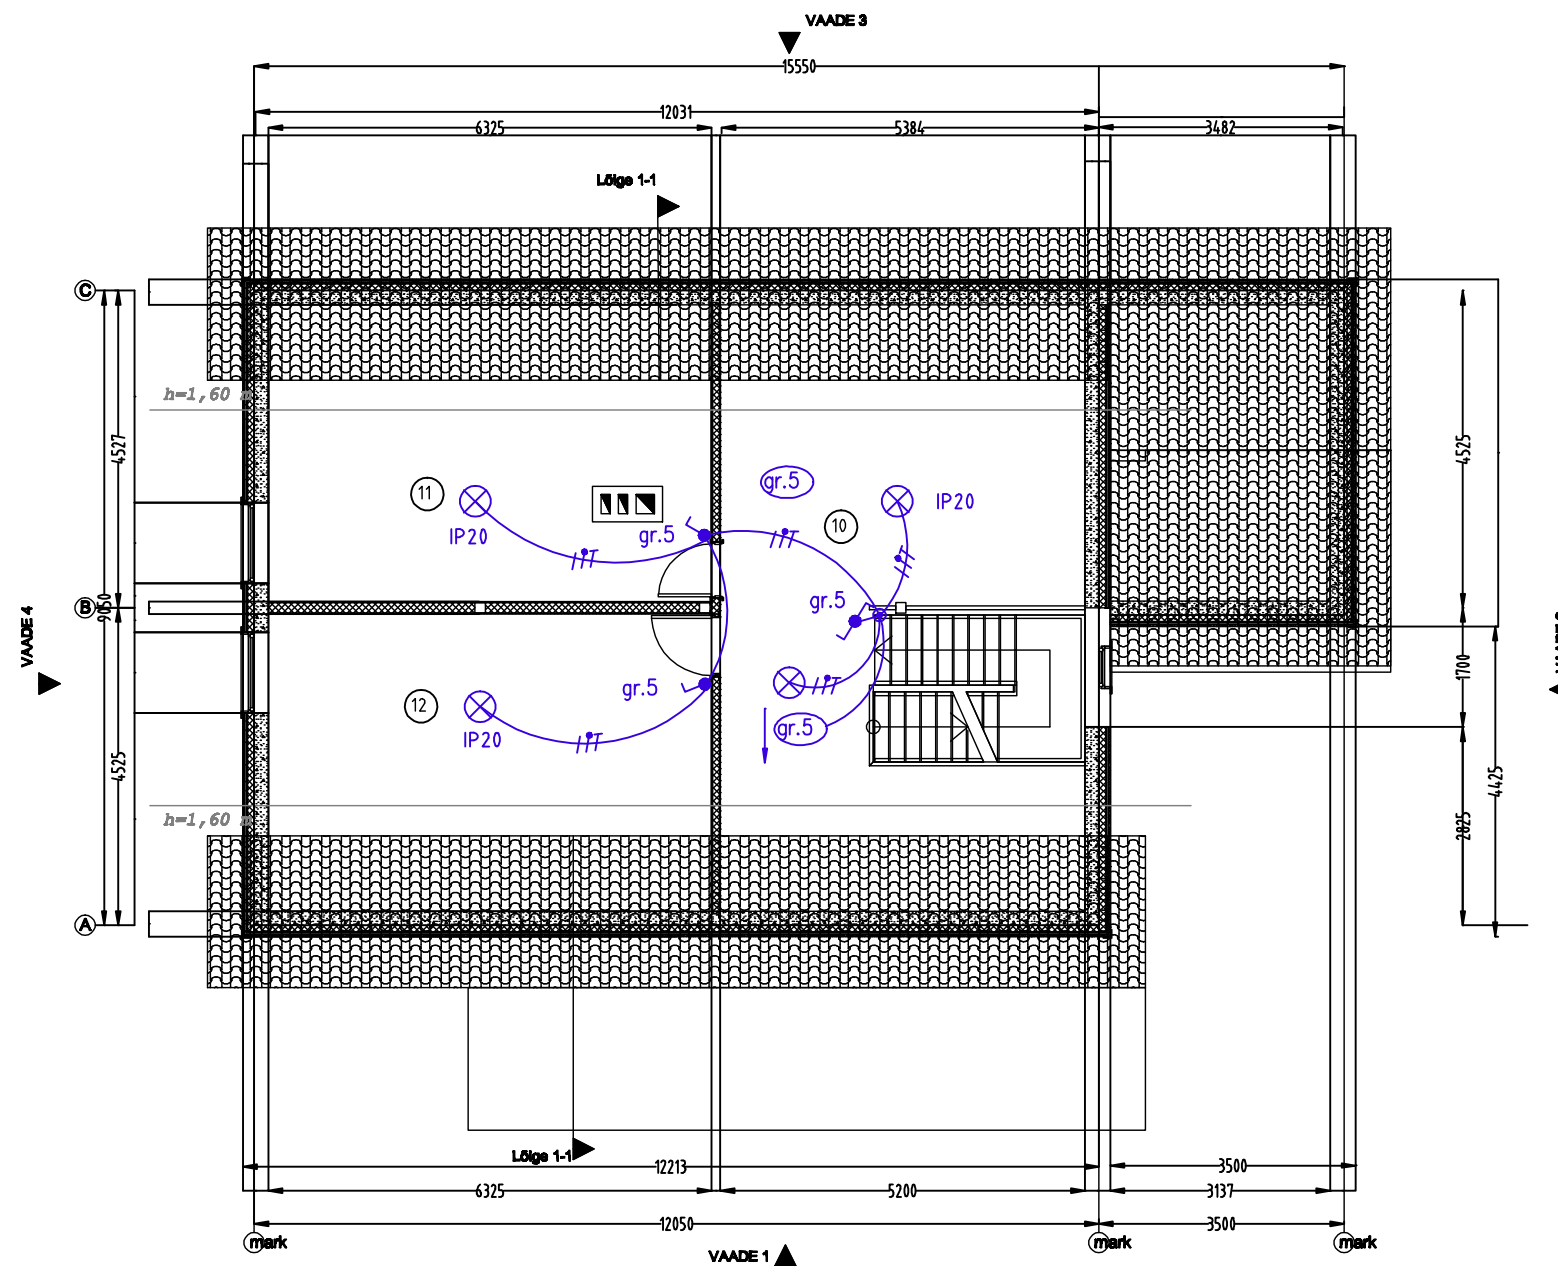

RUUMIDE EKSPLIKATSIOON		
TEINE KORRUS		87,7 m²
NR.	RUUMI NIMETUS	PINDALA
10	Trepikol	23,1 m²
11	Tuba	17,3 m²
12	Tuba	17,3 m²

- Laevalgusti
 Lihtlüliti süvistatav
 Veksellüliti

Valgustite lülite paigalduskõrgus h=1,1m
 Valgustuse toide teostada kaabliga PPJ 3G1,5

Töö nr. EP-12-09	Töö nimi SAUN II korrus Lapi tee 15 Väimela Võrumaa	Tellija Mihkel Matsin		
Projekteeris M. Laanemaa	Kuupäev 13.03.2009	Failinimi saun.dwg	Staadium PP	Möötkava M1:100
Projekteeris Regrestar OÜ Jaani tn.40-16, Antsla Reg.kood 11230246 MTR.NR.TEL000407	Joonise nimi VALGUSTUSE JOONIS			
ACDLT 2009: 348-96039318			Joon. nr. 4	Leht 13