


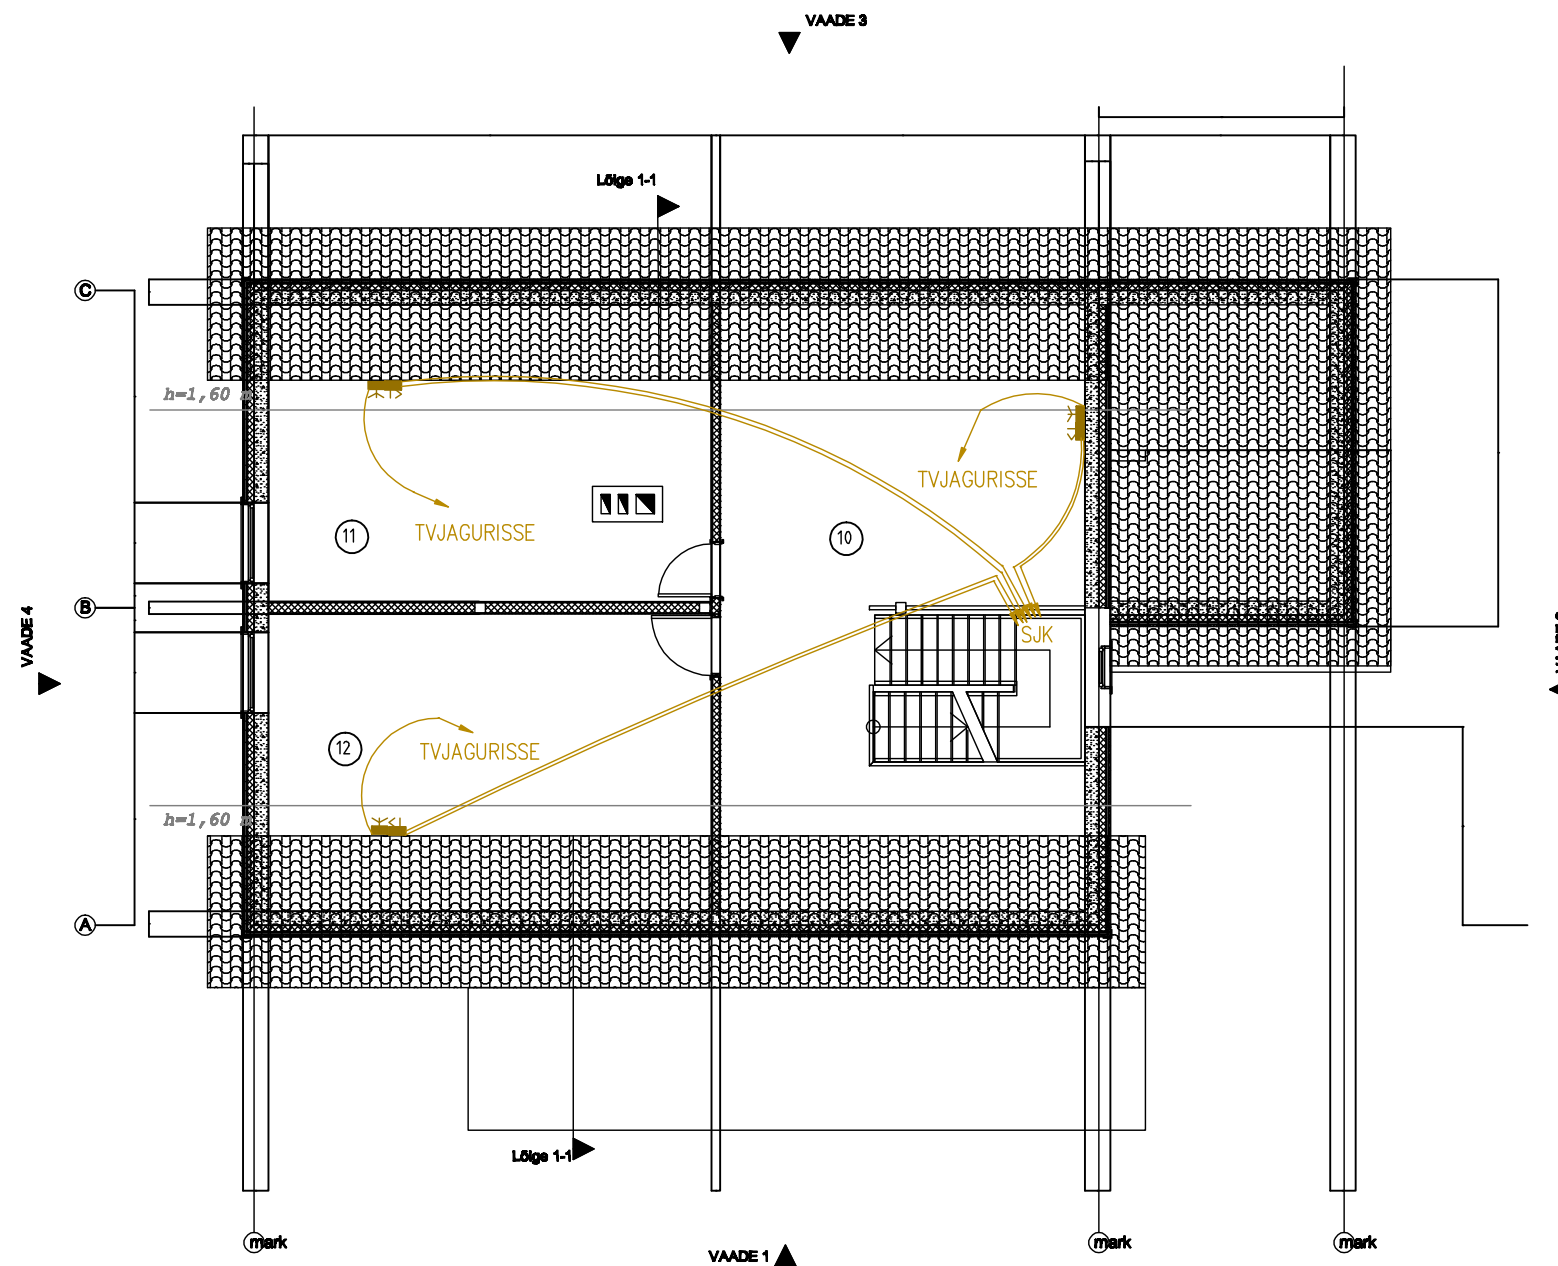

RUUMIDE EKSPLIKATSIOON		
TEINE KORRUS		87,7 m²
NR.	RUUMI NIMETUS	PINDALA
10	Trepiküla	23,1 m²
11	Tuba	17,3 m²
12	Tuba	17,3 m²

-  Telefoni-arvuti pistikupesa
 TV pistikupesa

Töö nr. EP-12-09	Töö nimi SAUN II korrus Lapi tee 15 Väimela Võrumaa	Tellija Mihkel Matsin		
Projekteeris M. Laanemaa	Kuupäev 13.03.2009	Failinimi saun dwg	Staadium PP	Mõõtkava M1:100
Projekteeris Regrestar OÜ Jaani tn.40-16, Antsla Reg.kood 11230246 MTR.NR.TEL000407		Joonise nimi TV, ARVUTI- ja TELEFONI PESAD		
				Joon. nr. 6
		ACDLT 2009: 348-96039318		Leht 15