


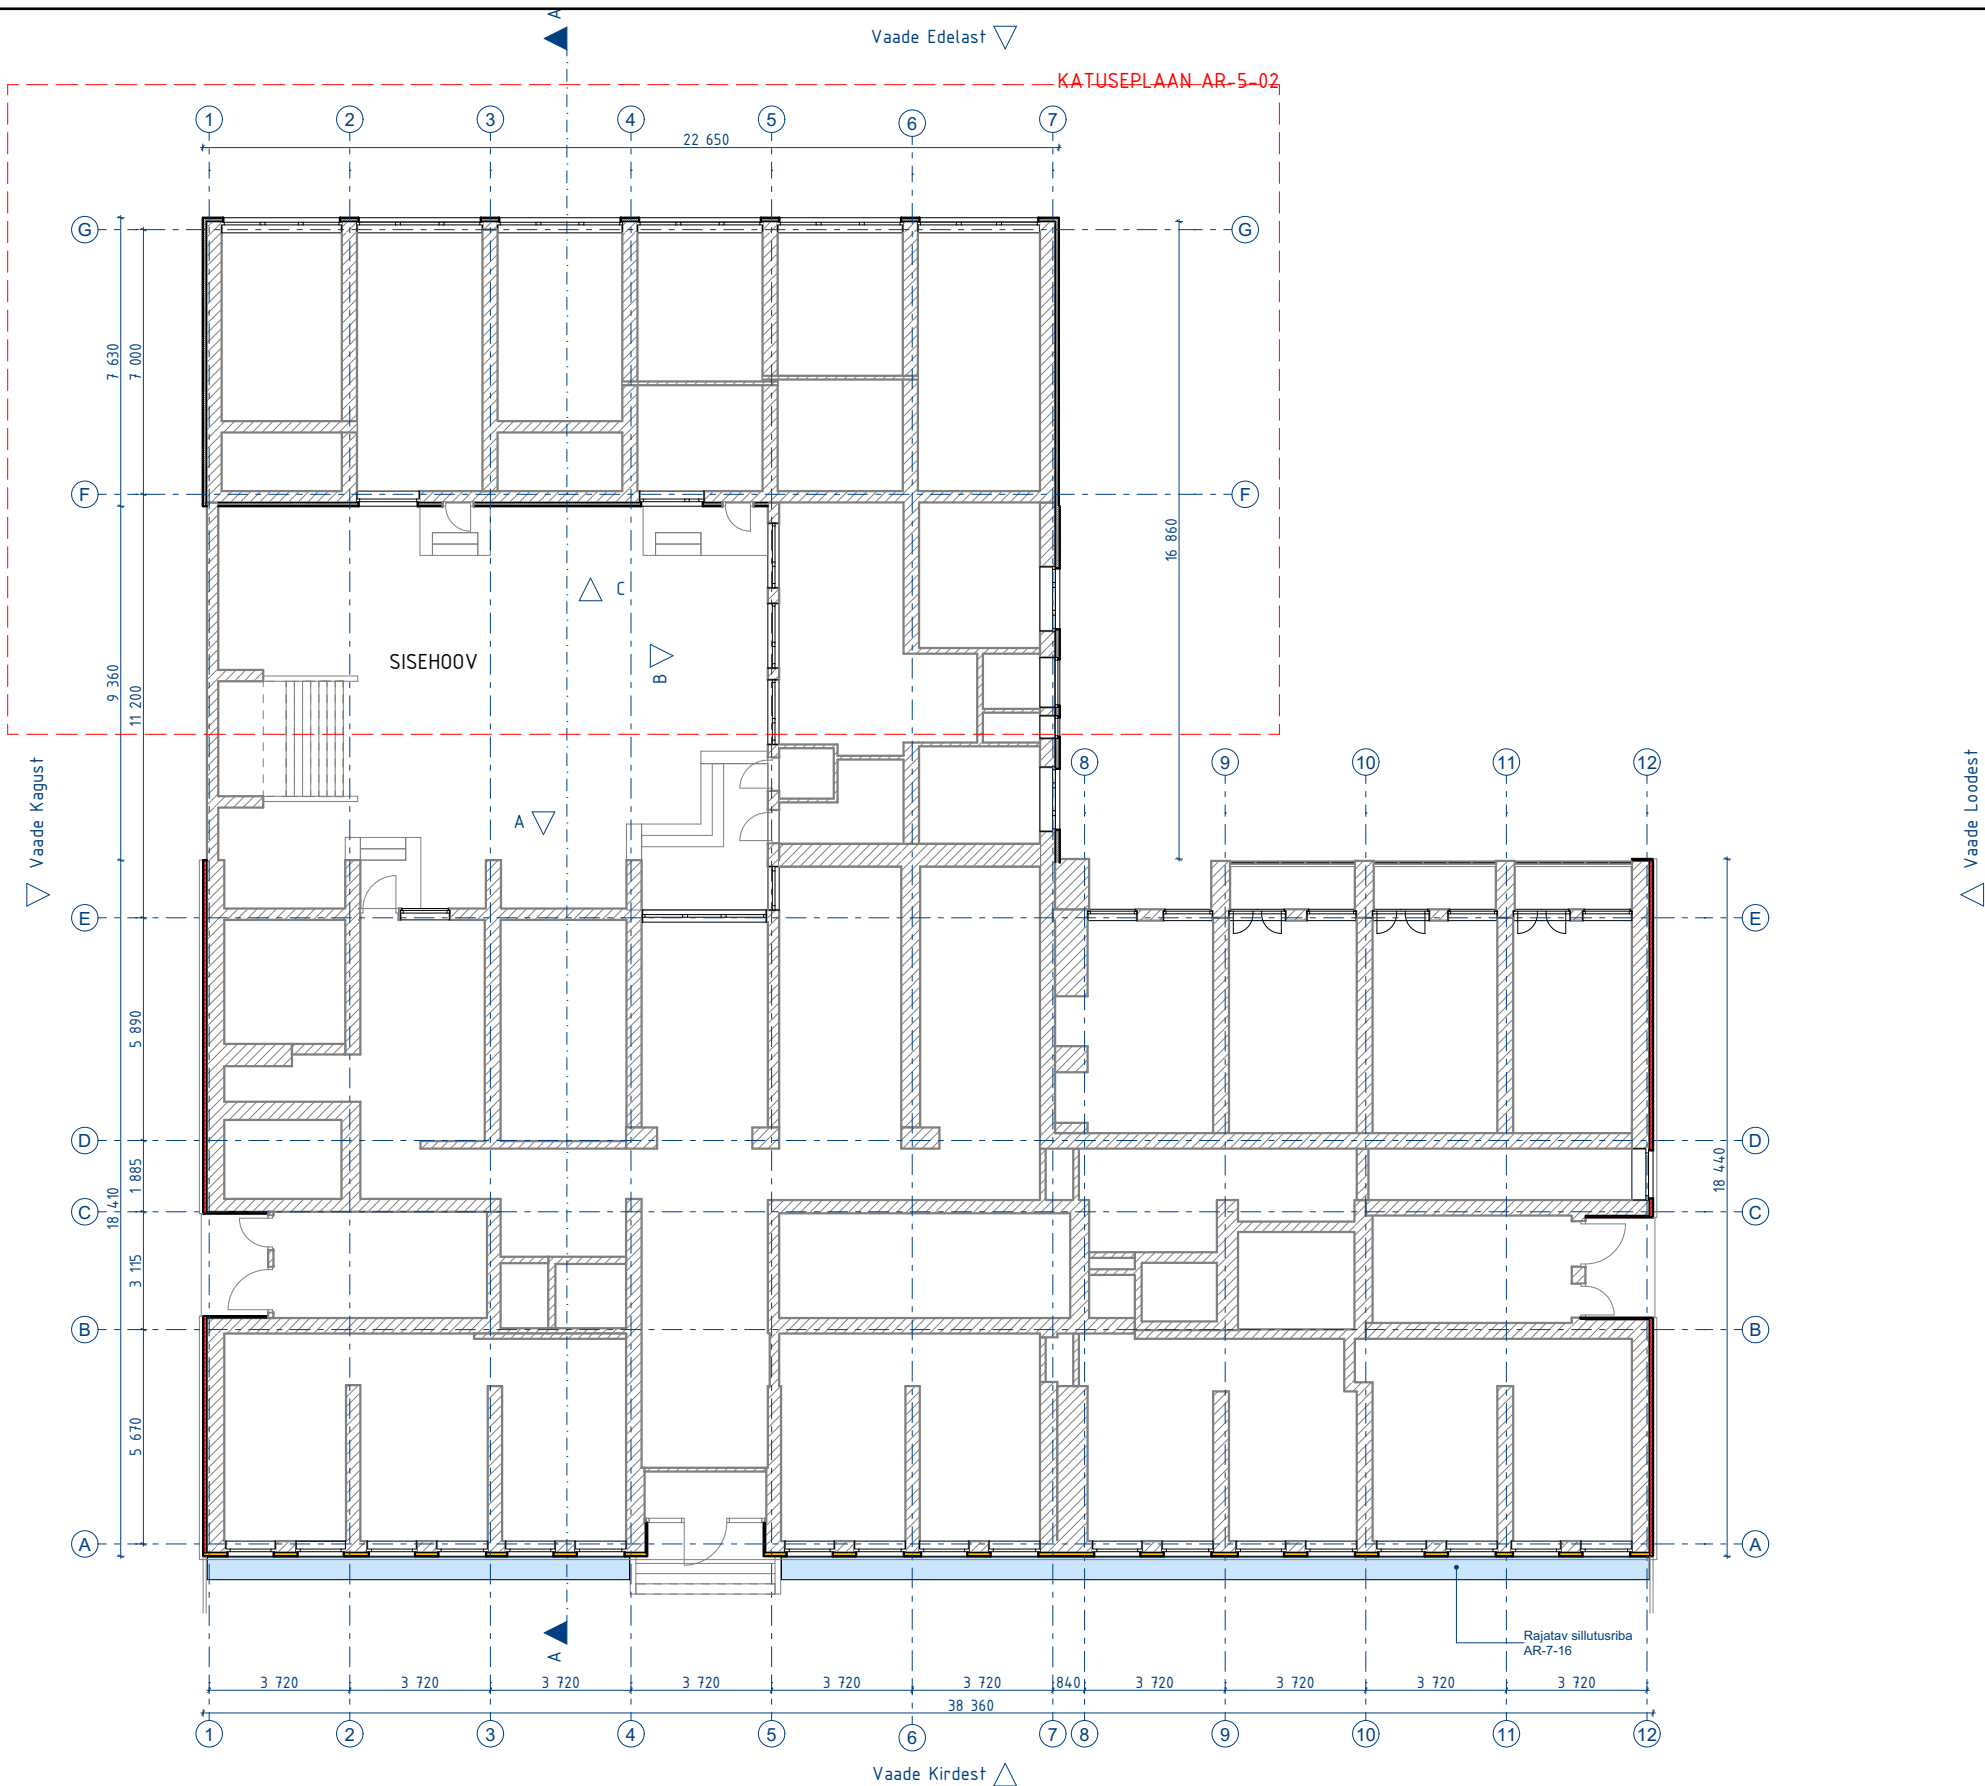

Esimese korruse plaan


1:200

MÄRKUS: Joonised on koostatud olemasolevate jooniste alusel. Kõik mõõdud täpsustada kohapeal!


MÄRKUSED:

- Joonis on tehtud tüüpprojekti jooniste alusel.
Kõik mõõdud täpsustada kohapeal!

TINGMÄRGID:

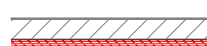-  Välissein, säilitatav EPS soojustus paksusega 100 mm
-  VS-1: Välissein, soojustus EPS 100 paksusega 100 mm
-  VS-2: Välissein, soojustus Mineraalvill paksusega 100 mm

JOONIS/DRAWING	TÖÖ NR/WORK NR	STAADIUM/STAGE
	K351221	EP
ESIMESE KORRUSE PLAANID	TÄHIS/MARKER	VERSION/VERSION
	AR-5-01	V-01
PROJEKT/PROJECT	KUIPÄEV/DATE	ISO A
	25/10/2022	A3
KORTERMAJA FASSAADIDE REKONSTRUEERIMINE		MÕÖT/SCALE
		1:200

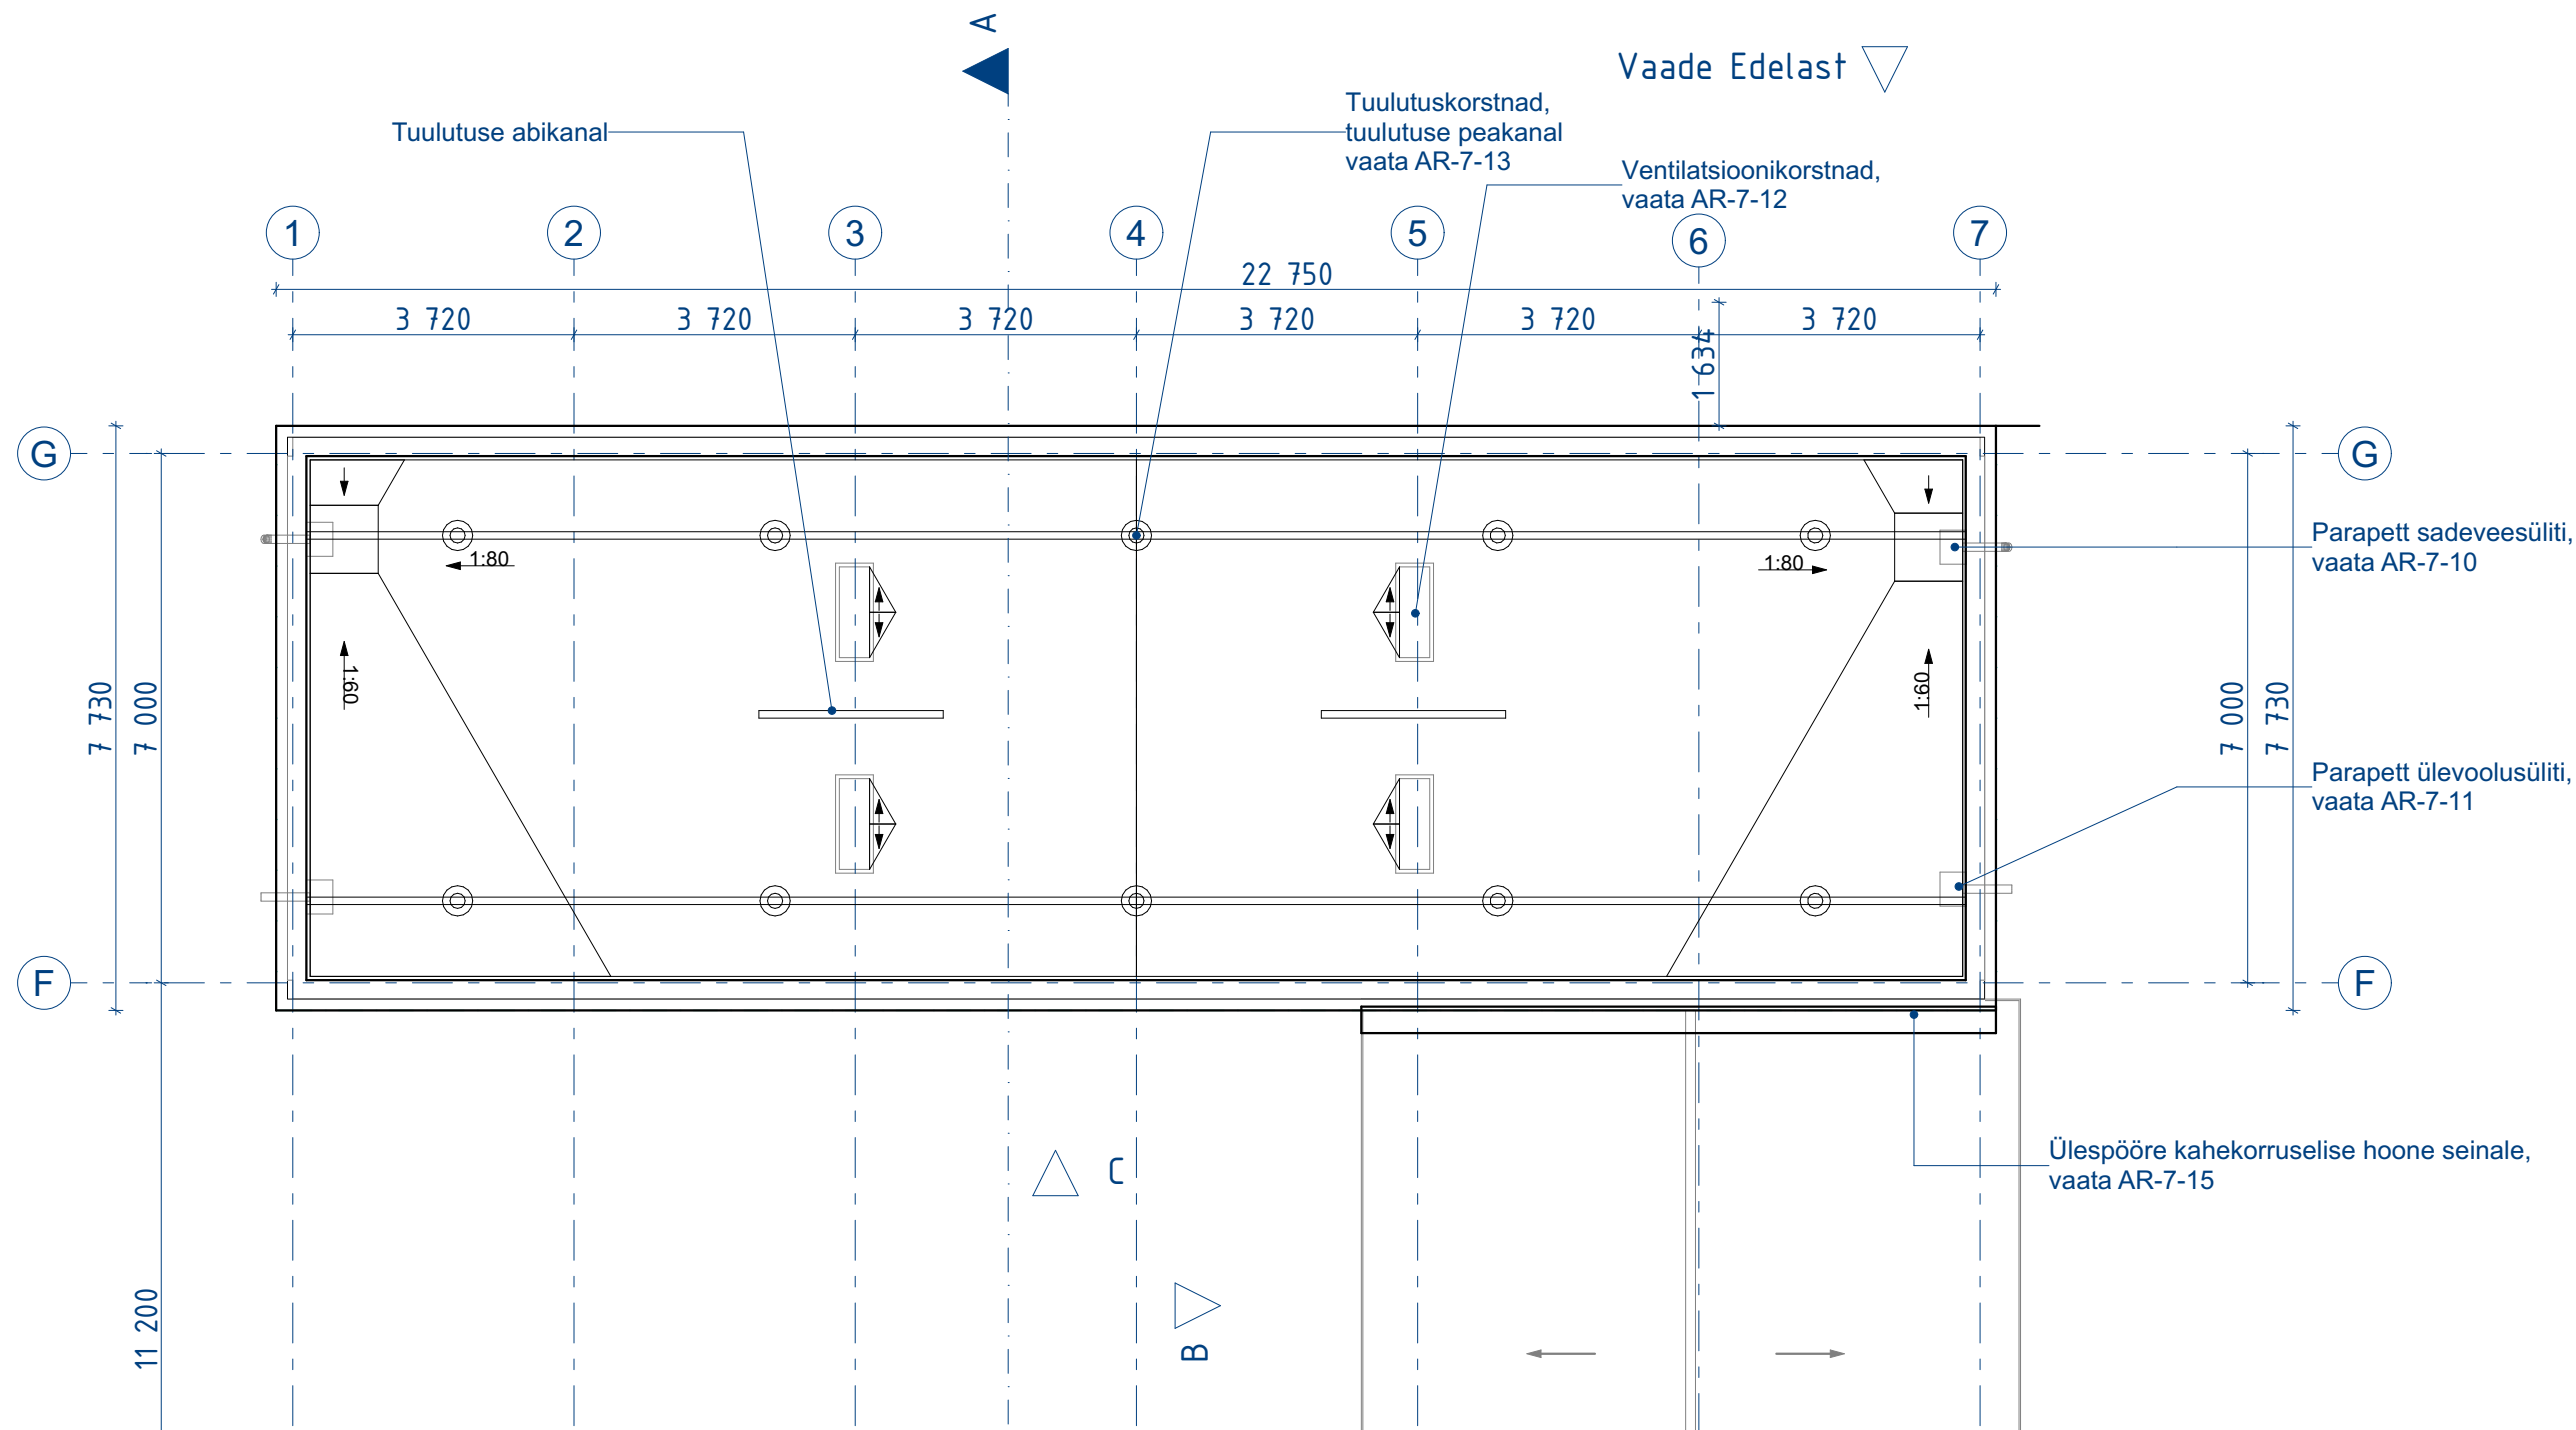

Katuseplaan

1:100

MÄRKUS: Joonised on koostatud olemasolevate jooniste alusel. Kõik mõõdud täpsustada kohapeal!

MÄRKUSED:

- Joonis on tehtud tüüpprojekti jooniste alusel. Kõik mõõdud täpsustada kohapeal!
- Kogu hoone perimeetris paigaldada soojustusele soomusarmeeering kõrgusega kuni esimene korruse akendeni.
- Sokli soojustamiseks kasutatakse tugevamat polüstürooli EPS100 ja kaetakse soomusarmeeeringuga.

JOONIS/DRAWING	TÖÖ NR/WORK NR	STAADIUM/STAGE
	K351221	EP
KATUSEPLAAN	TÄHIS/MARKER	VERSION/VERSION
	AR-5-02	V-01
PROJEKT/PROJECT	KUIPÄEV/DATE	ISO A
	25/10/2022	A3
KORTERMAJA FASSAADIDE REKONSTRUEERIMINE		MÕÖT/SCALE
		1:100