


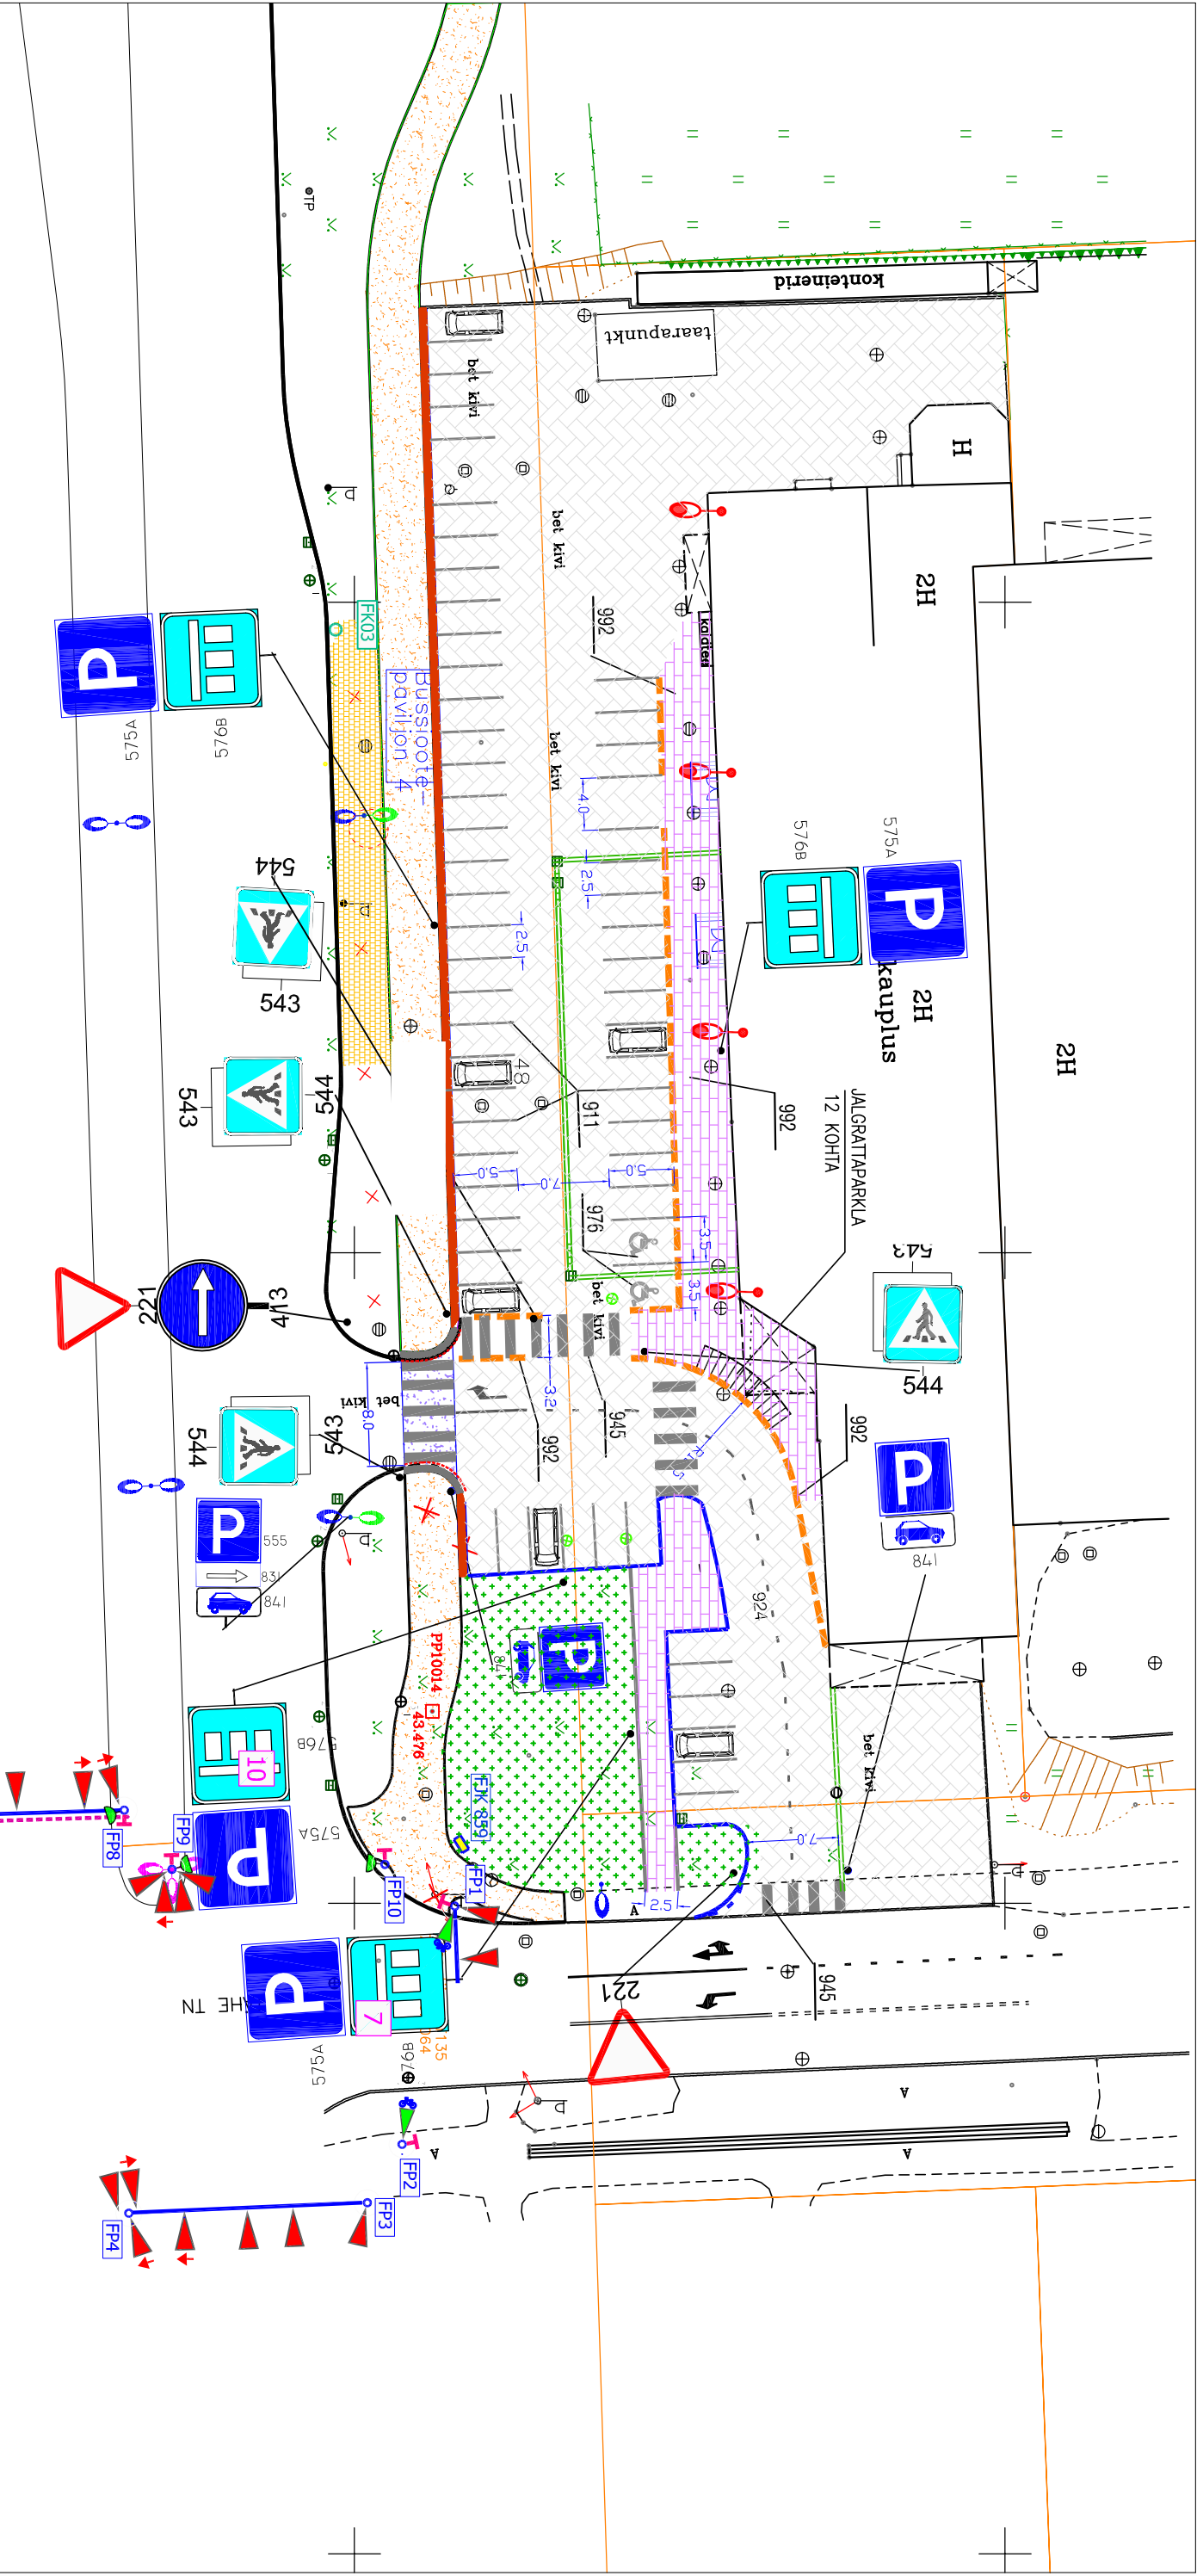

LEPPEMÄRGID

Märkused:

1. ASENDIPLAANILE ON KANTUD RING TEE TANAVA REKONSTRUEERIMISE PROJEKTOONED (AS NORDECON)

2. Alusplaanina on kasutatud tööd nr.GE0-215-12 11.12.2012
Töö on registreeritud Tartu LV linnaplaneerimise ja maakorralduse osakonnas a.

3. PARKLA KOHA MÕÕTMED: 2,5x5 m

- | | |
|--|--|
| | BETONKIVIKATEGA KÄNNITEE ALA |
| | BETONKIVIKATEGA PARKLA SÕIDUTEE ALA |
| | PRDJ. HALJASTUS |
| | KERGLIKLUSTEE (vt. EK. PROJEKT) |
| | PRDJ. PARKIMISKOHAD |
| | OLEKATIGURAJAD |
| | PROJEKTEERITUD BETONIST TEETÕKKE KIVID |
| | PROJEKTEERITUD JALGRATTA PARKLA |
| | VAREM PROJEKTEERITUD SÕIDUTEEÄREKIVI |
| | PROJEKTEERITUD PARKLA SÕIDUTEEÄREKIVI |