


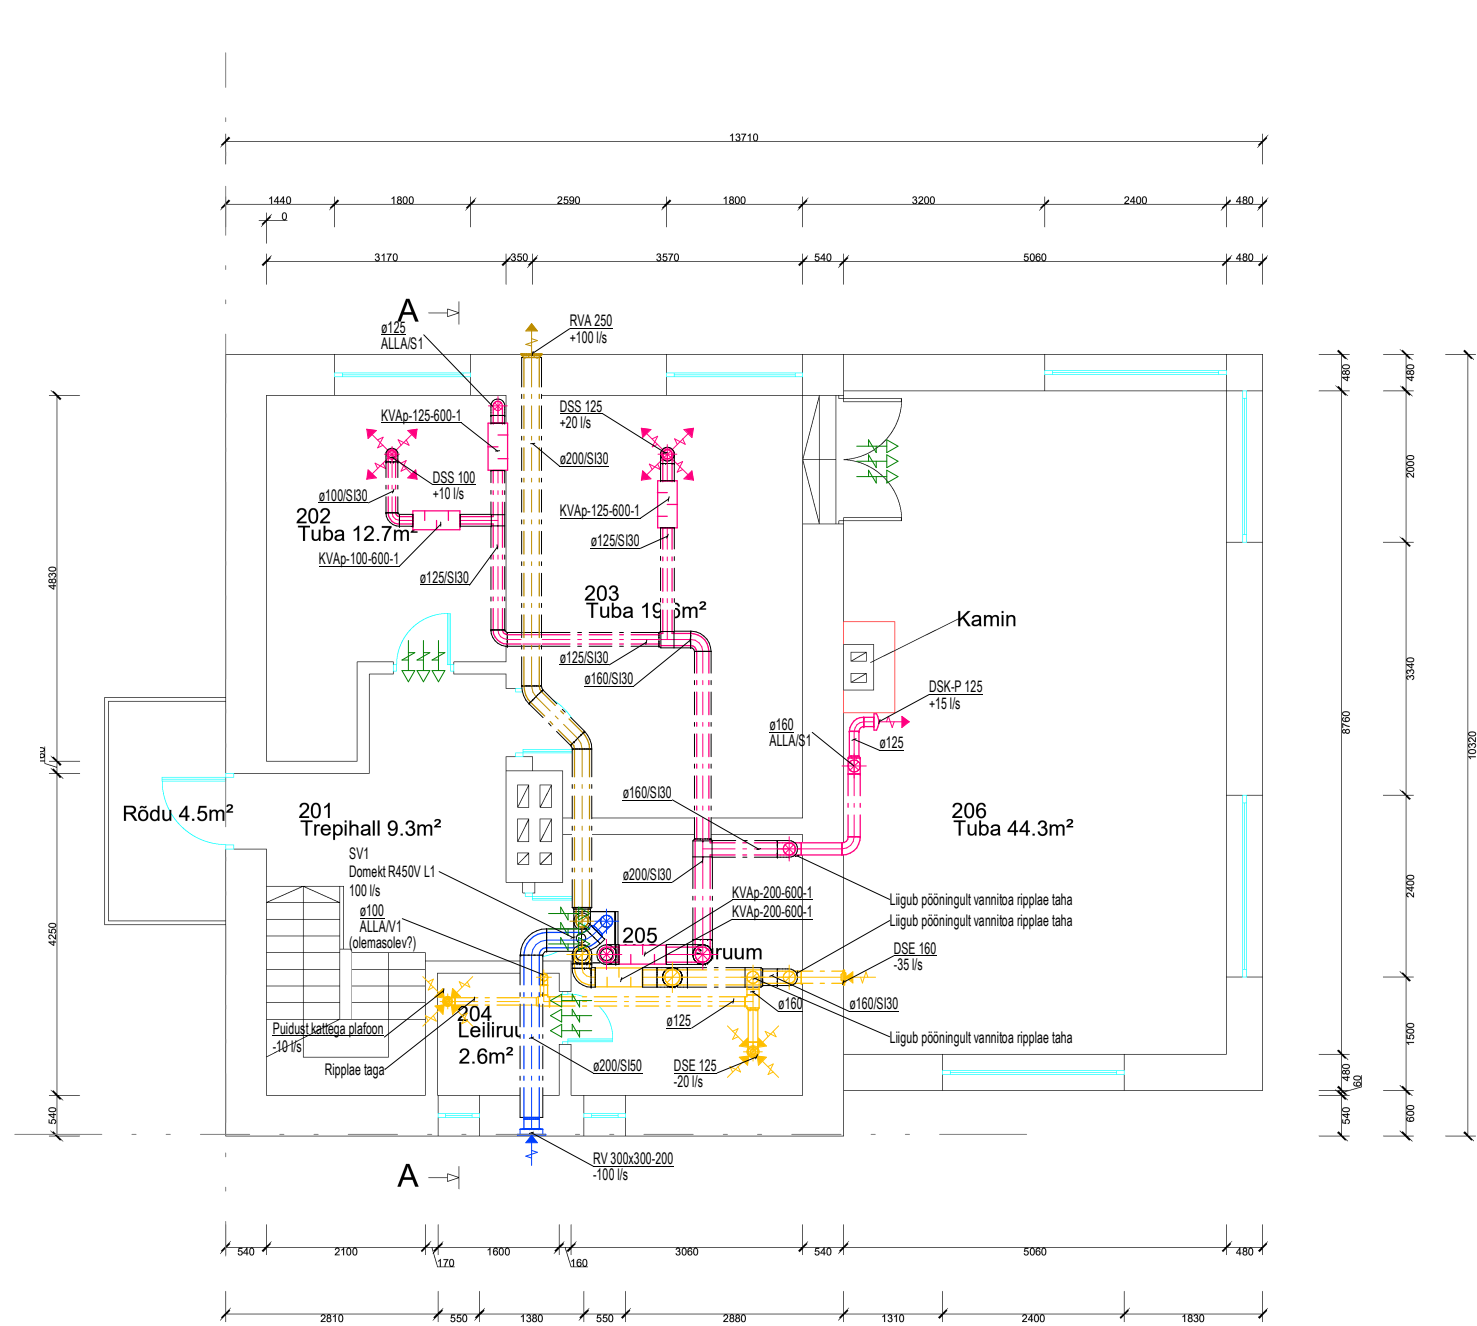

VENTILATSIOONI TÄHISTUS JA TINGMÄRGID:

XX/XX

Isolatsiooni tähis ja paksus (mm)

Läbimõõt

○→

○←

○↔

SISSEPUHKEELEMENT

VÄLJATÕMBELEMENT

SIIRDEÕHU LIIKUMINE

MÜRASUMMUTI

ÜLEVALPOOL LÕIKEPINDA TORU

ALLPOOL LÕIKEPINDA TORU

SISSEPUHE

VÄLJATÕMME

ÕHUVÕTT

HEITÕHK

MÄRKUSED:

- Ventilatsioonitorustiku kinnitused tuleb teha vastavalt EN 12237 nõuetele. Kinnituste dimensioneerimisel tuleb lisaks torustiku kaalule arvesse võtta ka muid koormusi nagu torustiku või konstruktsioonide vibratsioon.
- Ventilatsiooni magistraalkanalid paigaldatakse pööningule ning isoleeritakse vastavalt joonisel näidatule.
- Ventilatsioonikanalite ja plafoonide paigaldamisel tuleb arvestada ka kütte- ja veetorustike ning valgustite asukohtadega.
- Kõigi tehnosüsteemide torustike nähtavale jäävad osad peavad omama esteetilist välimust.
- Õhuvõtukanal paigaldada minimaalse kaldega resti suunas.
- Siirdeõhu puhul jäetakse uste alla ~10 mm pilu ukse alumise ääre ja uksepaku vahele või lahendatakse uks ilma uksepakuta.
- Ühendustorude suurused vastavad lõppelemendi suurusele, kui joonisel ei ole näidatud teisiti.

Muudatus	Muudatuse kirjeldus	Projekteeris	Kuupäev
Address		Tallinna linn, Harju maakond	
Objekti nimetus		Stadium	
Elamu renoveerimine		PP	
		Joonise nimi	
		2. korruse ventilatsiooni plaan	
		Töö number	Joonise nr
		25009	KV2-5-02_v00
		Kuupäev	
		01.08.2025	
		Projekteeris	Möötkava
		Vast. spetsialist	1:100
			Formaat
			A3