


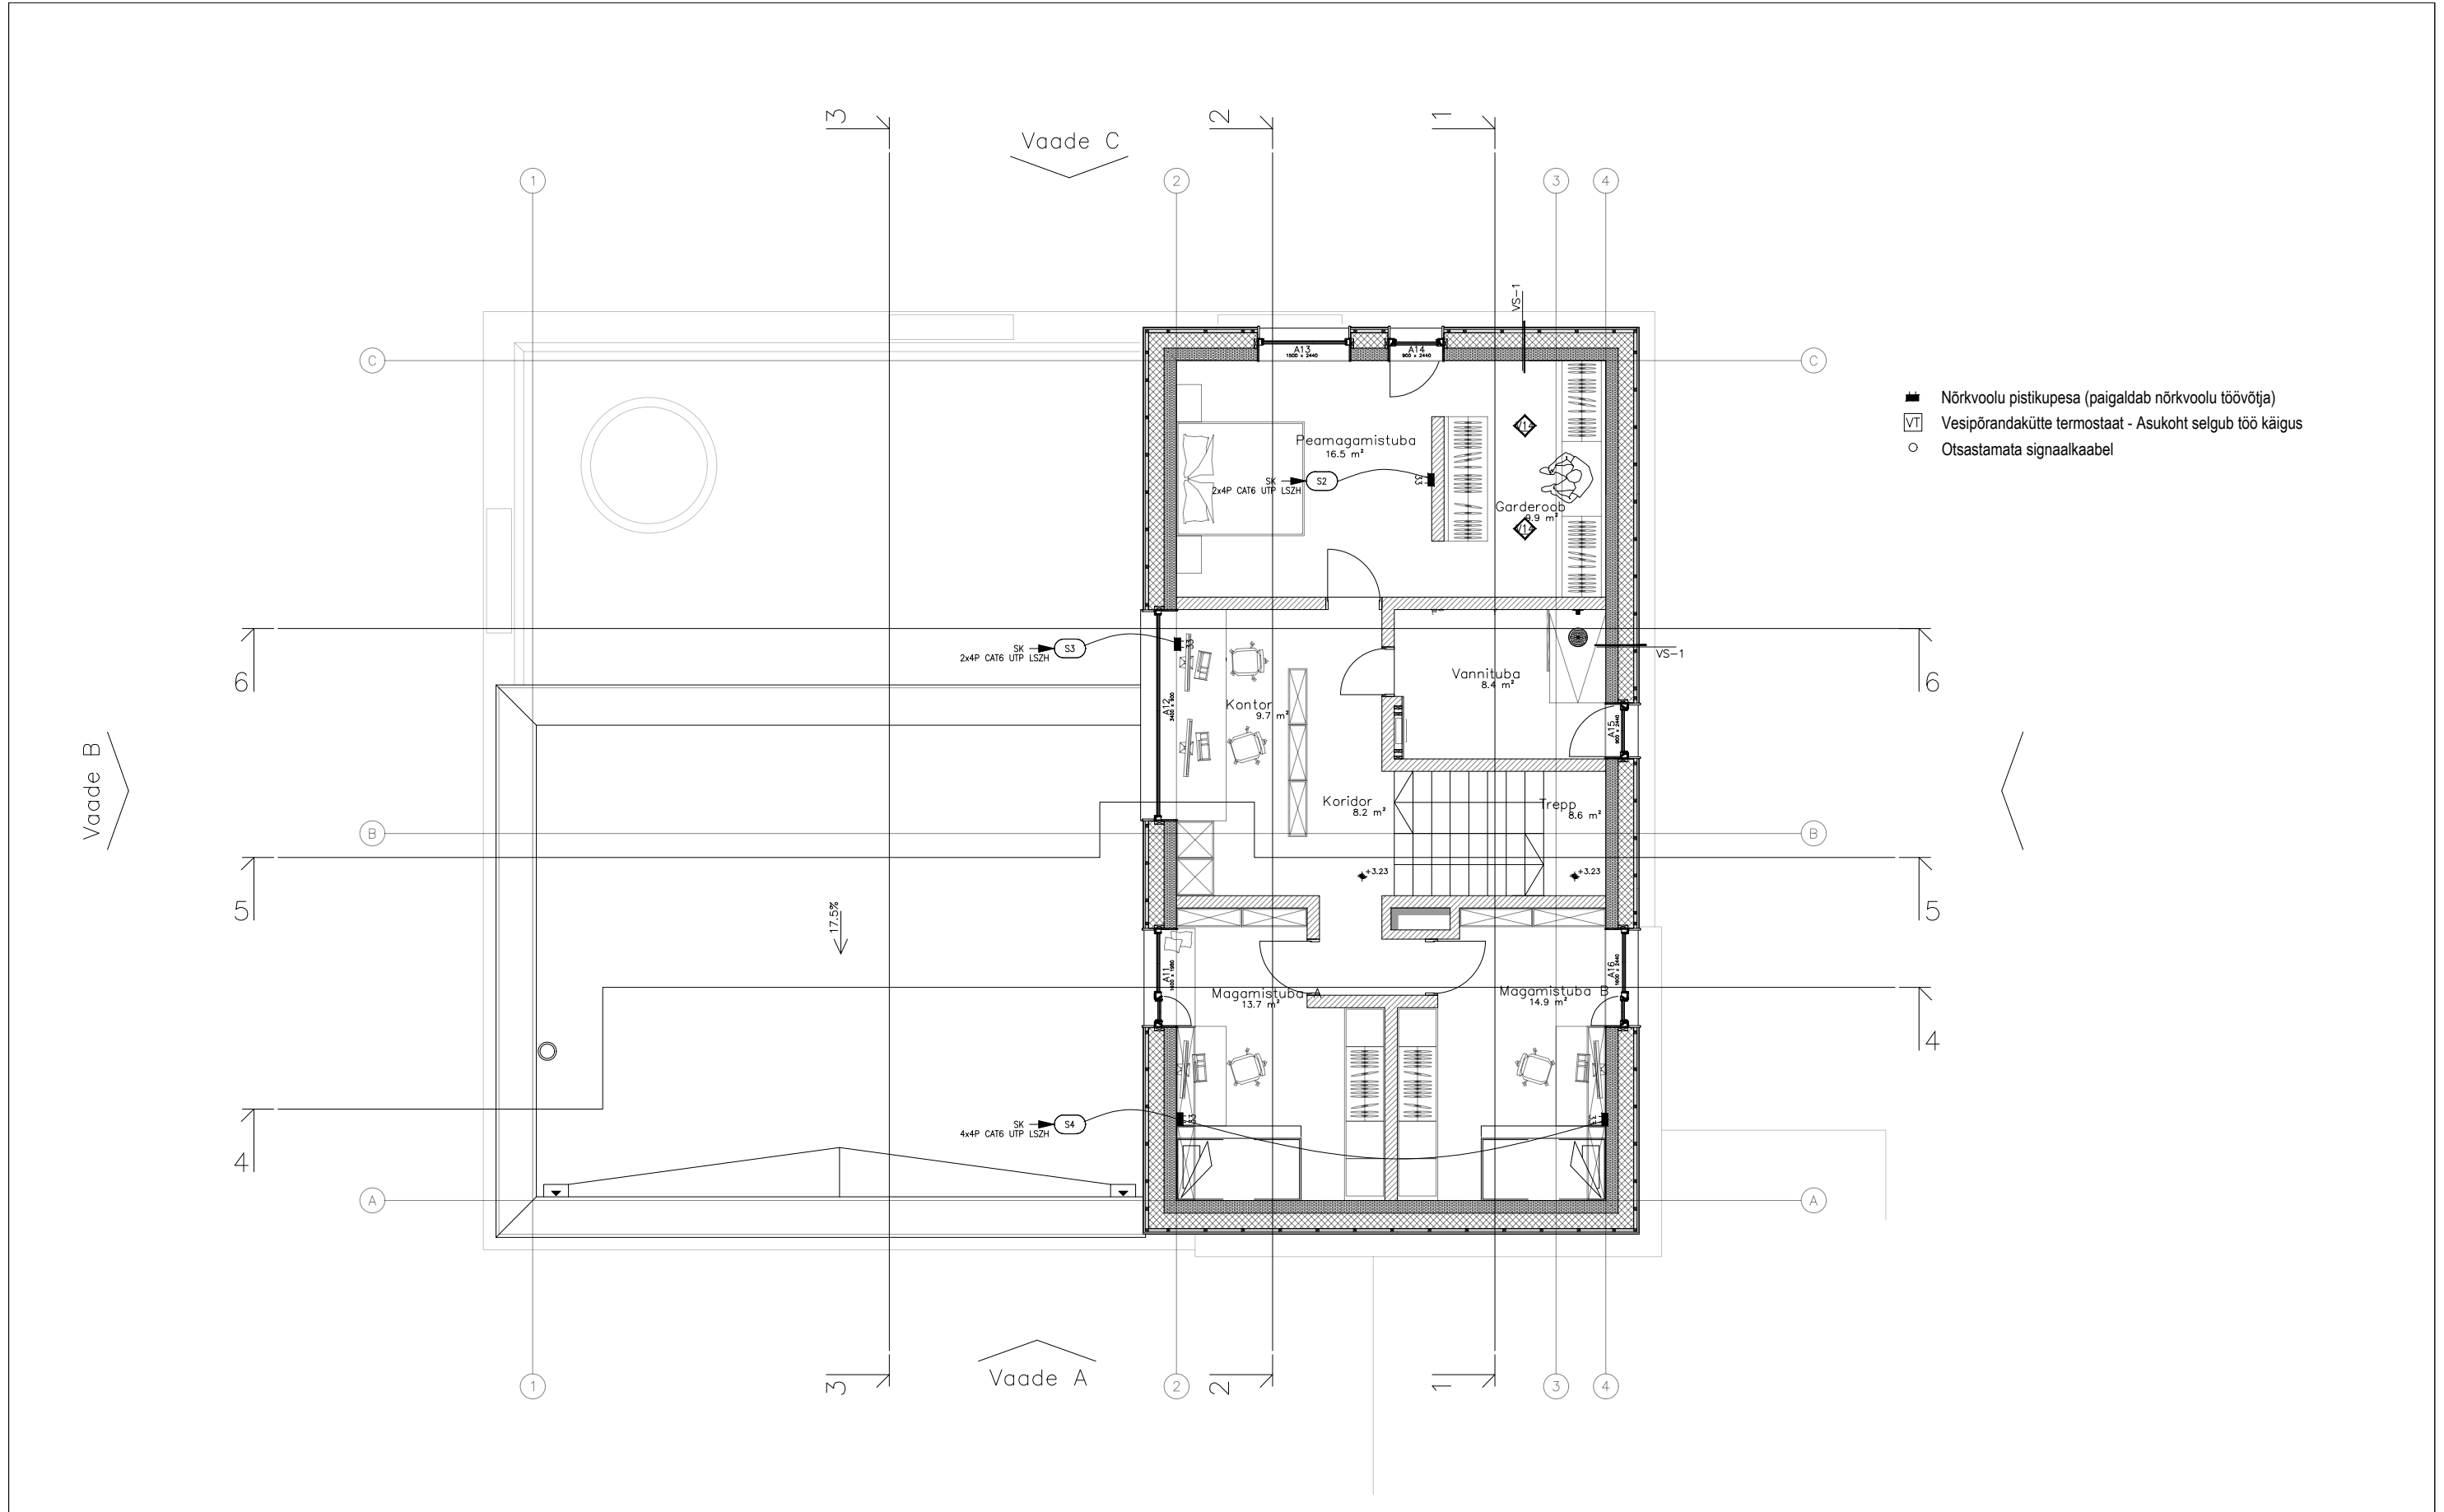

			Tellija	Projekt					
			Omanik	eramu nõrkvool					
			Peatöövõtja	Joonis					
			Peaprojekterija	2. korruse nõrkvoolupaigaldis					
Ver nr	Kommentaar	Muudatuse kuupäev.	Re	Tugevvoolu osa		Koostamise kuupäev		Köide	Versioon
				Eriosa		21.06.2023		1	1
				EL	Keel	Mõõtkava	Staadium	Töö nr	Formaat
				EST	1:100	Põhiprojekt	5-06	Leht(i)	A3