




EENDUVA MAHU SOKLI SÕLM

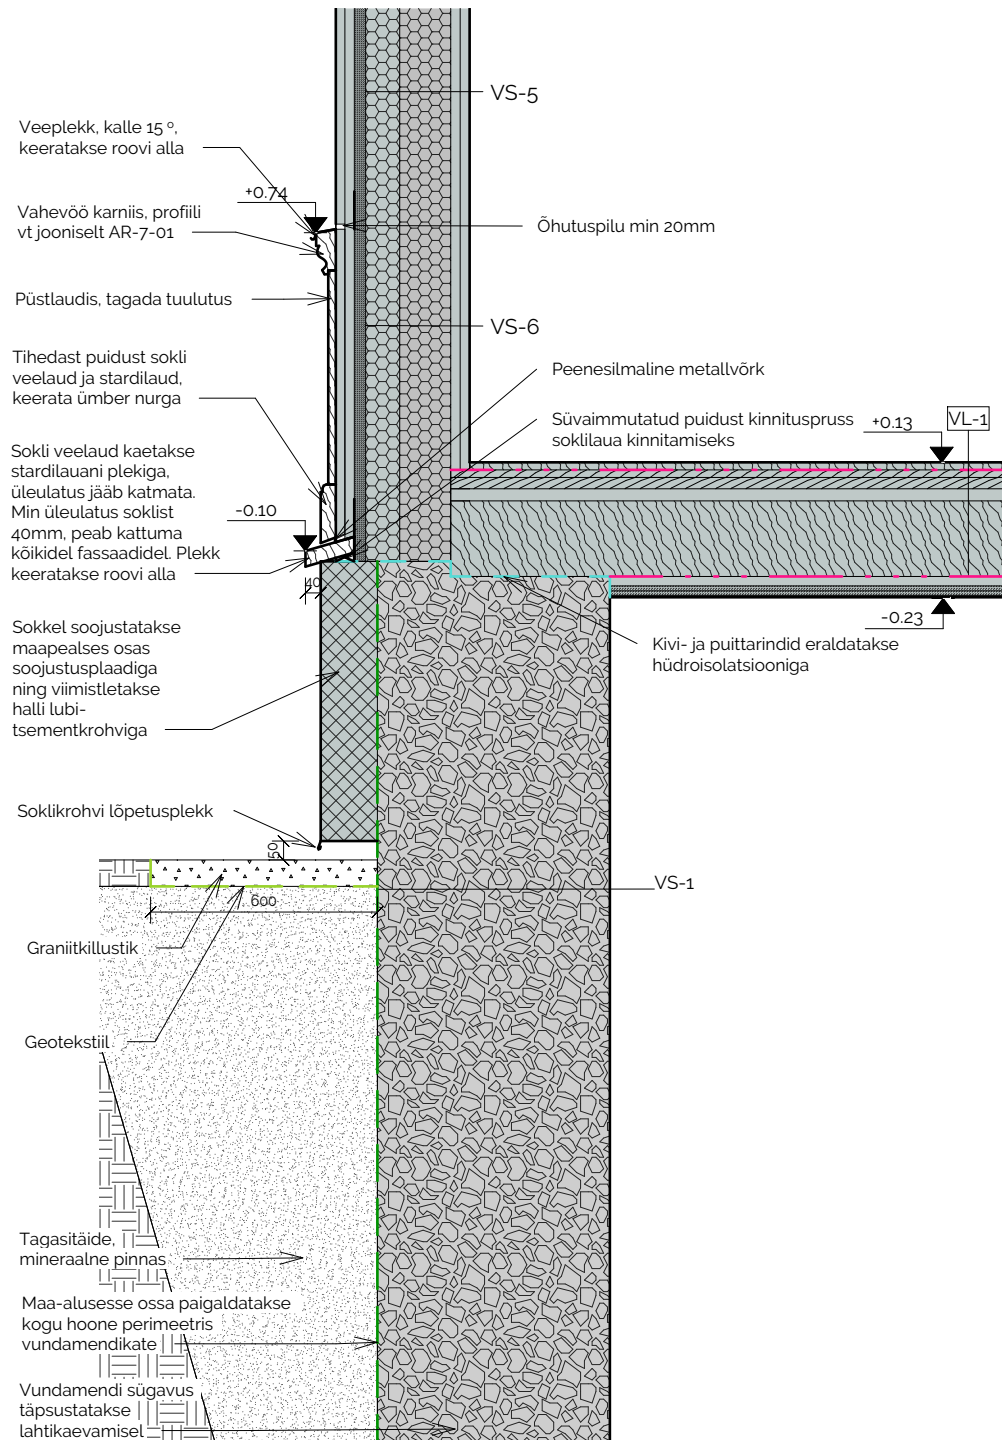

PÕHIMAHU SOKLI SÕLM

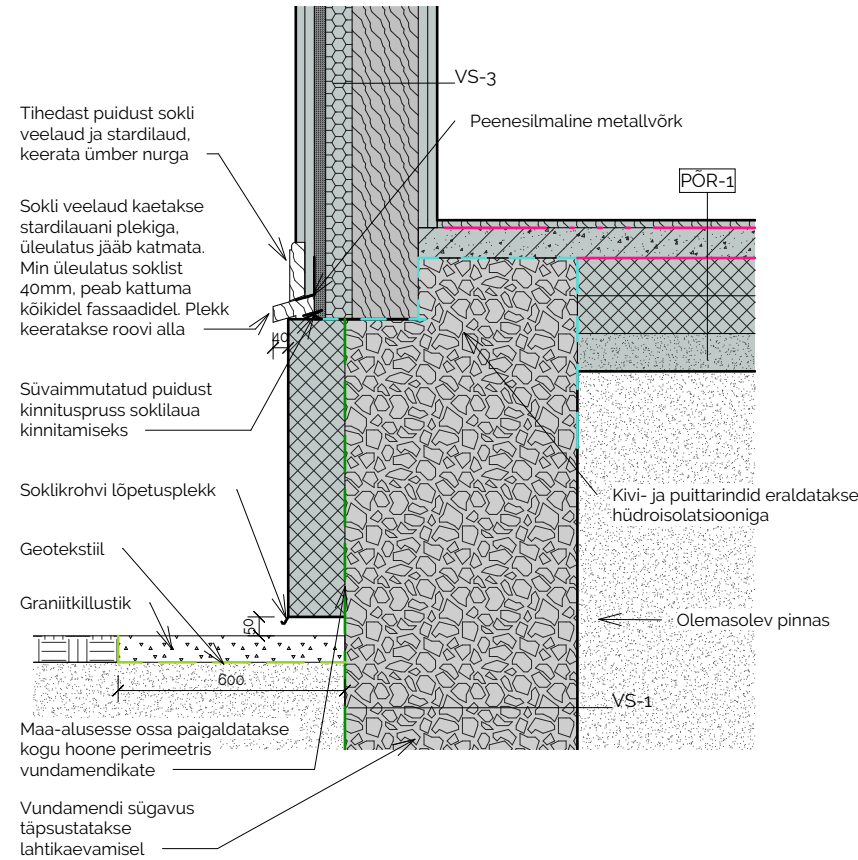

PÕHIMAHU TÄNAVAPOOLNE SOKLI SÕLM

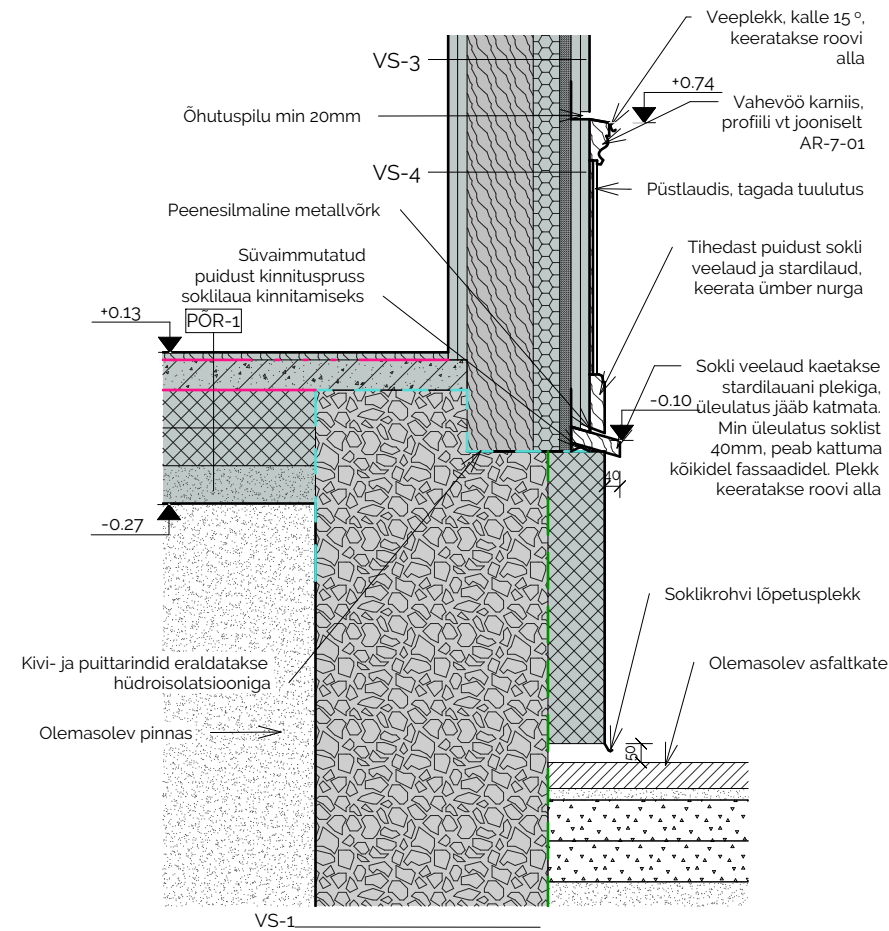

MÄRKUSED:

- Kõik nähtavad puitpinnad tehakse hõõveldatud puidust. Vertikaalsete laudade alumised otsad lõigata seina poole kaldu
- Puitdetailide kinnitamisel kasutada kuumtsingitud naelu
- Puitpinnad eraldatakse kivipindadest isolatsiooniga
- Tuulutuspilu stardilaua taga suletakse peenesilmalise metallvõrguga kahjurite tõrjeks
- Soklite ja põhjafassaadile paigaldatakse 70mm soojustust, mis krohvatakse halli lubi-tsementkrohviga
- Vundament kaetakse maa-aluses perimeetris vundamendikattega
- Soklikrohvi lõpetatakse plekiga maapinnast ca 50mm kõrgemal
- Kõikide olemasolevate vundamentide sügavused täpsustatakse lahtikaevamisel, uute vundamentide rajamissügavused lahendatakse konstruktiivse projektiga
- Vajadusel täpsustatakse sõlmi konstruktiivse põhiprojektiga ja ehituse käigus
- Katendid ja maastikuarhitektuur lahendatakse vastavalt maastikuarhitektuursele projektile