


II K seinte ja silluste plaan

1 : 100

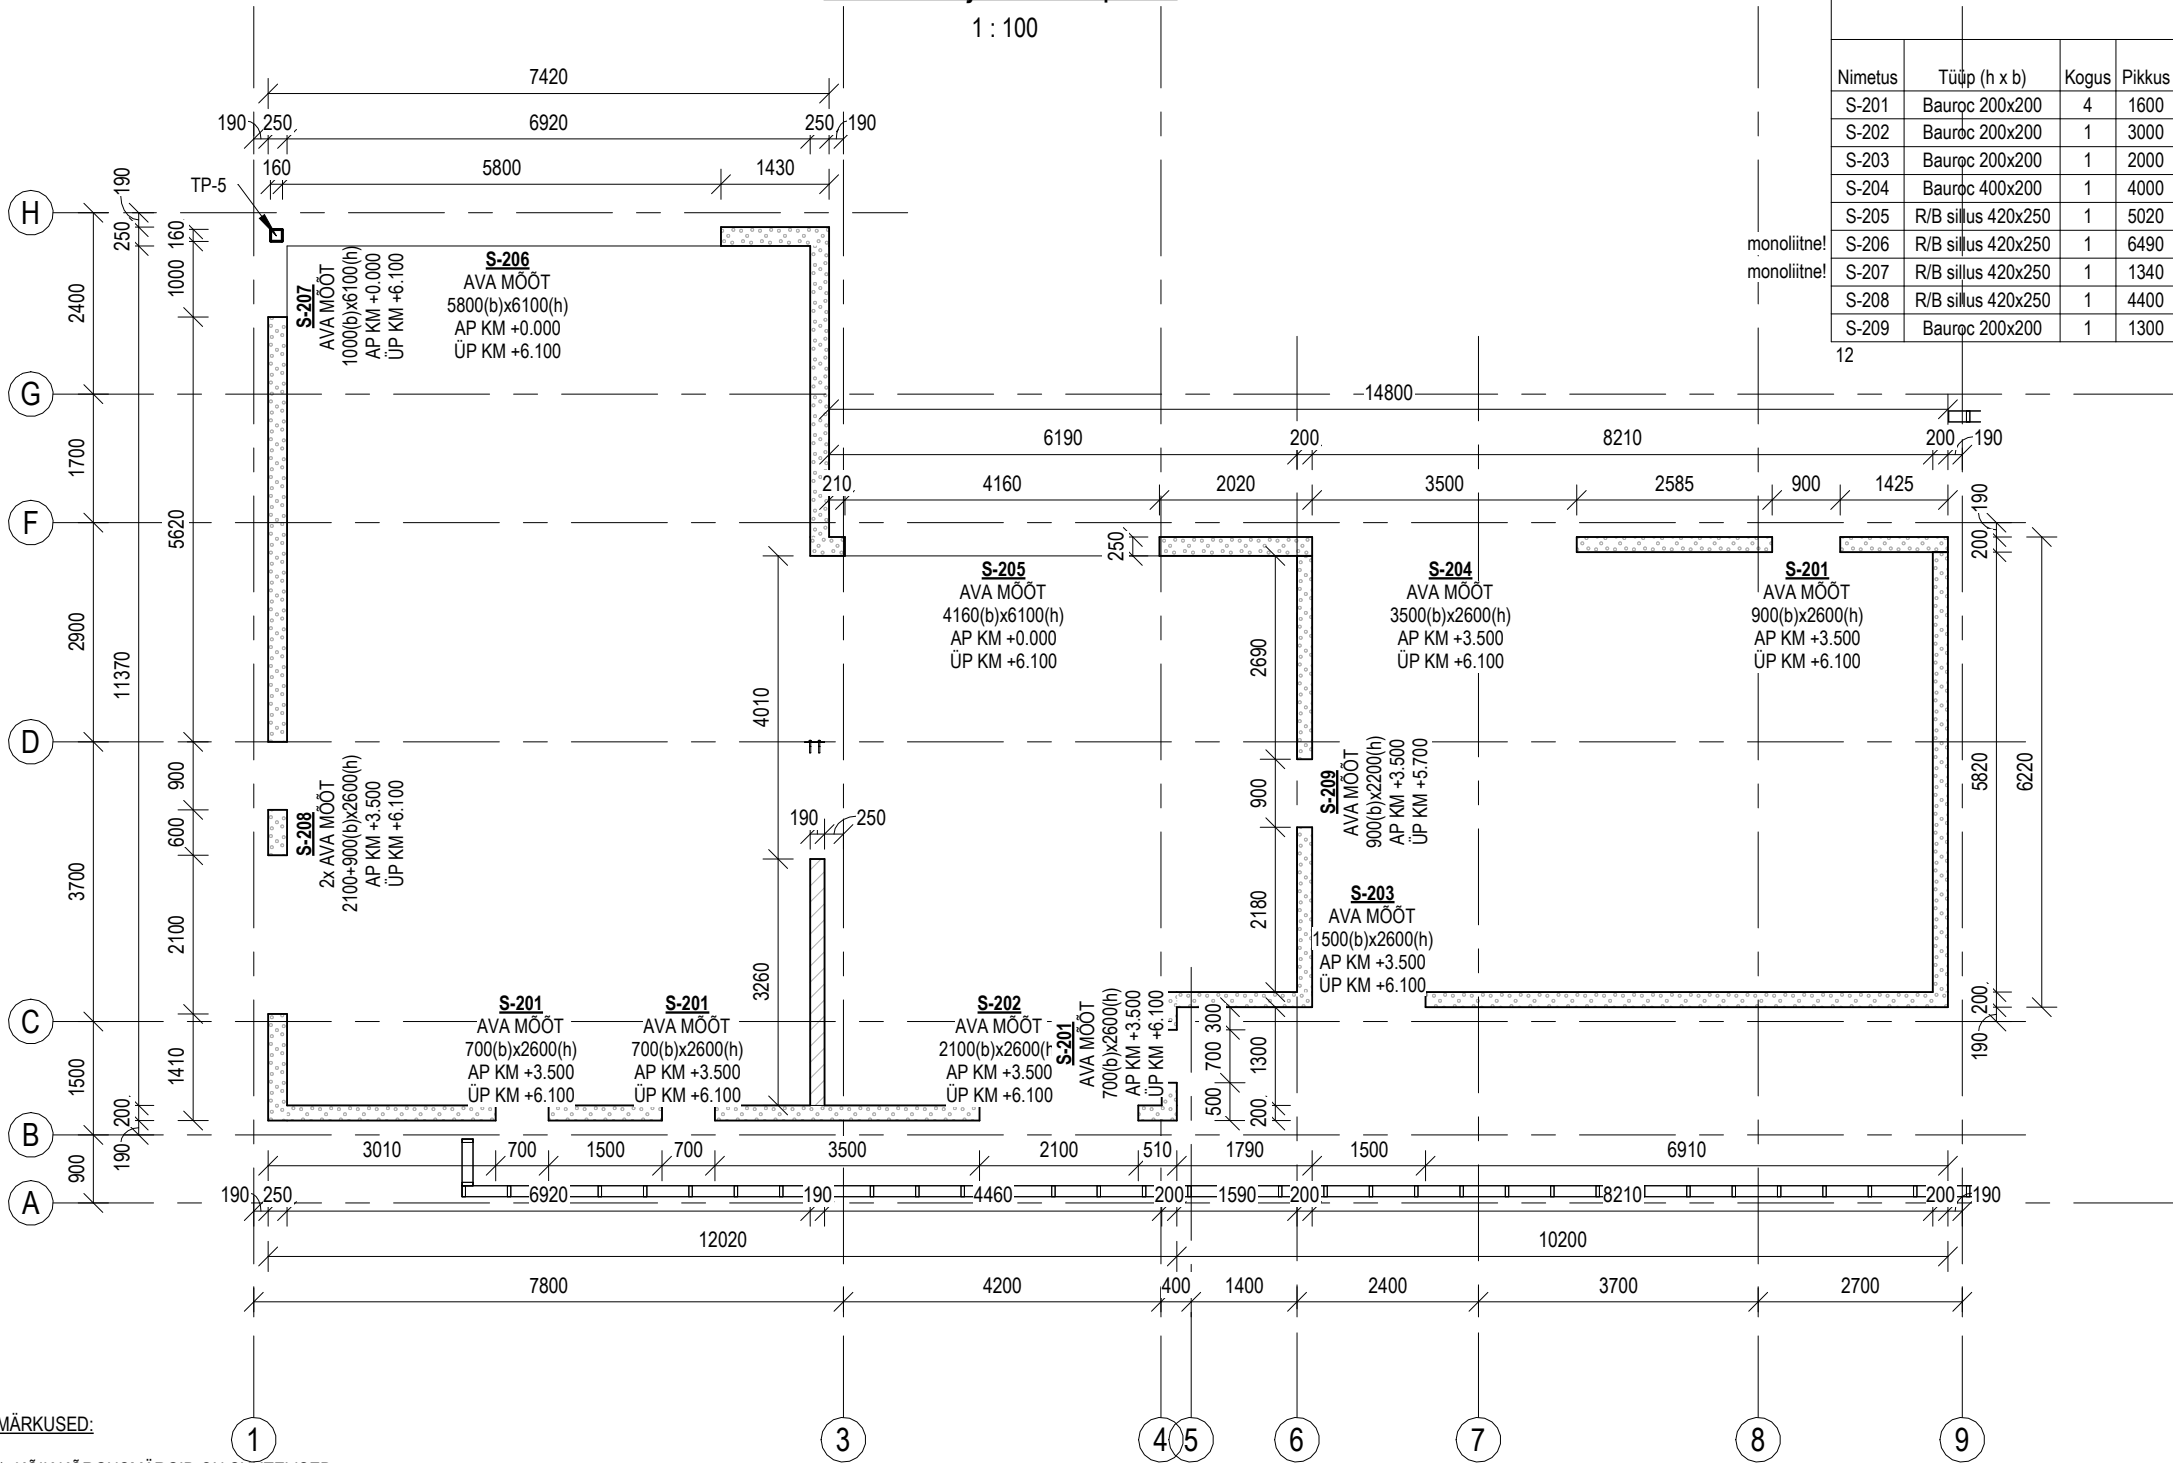

II K SILLUSTE SPETSIFIKATSIOON

Nimetus	Tüüp (h x b)	Kogus	Pikkus	Maht	Alumise pinna KM	Tugevusklass	Keskonnakklass	Ülemine armatuur	Alumine armatuur	Rangid	Asukoht
S-201	Bauroc 200x200	4	1600	0.26 m³	+6.10						2 korrus
S-202	Bauroc 200x200	1	3000	0.12 m³	+6.10						2 korrus
S-203	Bauroc 200x200	1	2000	0.08 m³	+6.10						2 korrus
S-204	Bauroc 400x200	1	4000	0.32 m³	+6.10						2 korrus
S-205	R/B sillus 420x250	1	5020	0.53 m³	+6.12	C25/30	XC1	2x d12	2x d16	d8 S150	2 korrus
S-206	R/B sillus 420x250	1	6490	0.68 m³	+6.10	C25/30	XC1	3x d16	3x d20	d8 S150	2 korrus
S-207	R/B sillus 420x250	1	1340	0.14 m³	+6.10	C25/30	XC1	2x d16	2x d16	d8 S150	2 korrus
S-208	R/B sillus 420x250	1	4400	0.46 m³	+6.10	C25/30	XC1	2x d12	3x d16	d8 S150	2 korrus
S-209	Bauroc 200x200	1	1300	0.05 m³	+5.70						2 korrus

12

2.64 m³

II K SEINAPLOKKIDE MAHT

Nimetus	Laius	Pindala	Korrus
Betoonõõnesplokkssein - 190mm	190	10 m²	2 korrus
Poorbetoonplokkssein - 200 mm	200	198 m²	2 korrus
Poorbetoonplokkssein - 250mm	250	51 m²	2 korrus

260 m²

MÄRKUSED:

- KÕIK KÕRGUSMÄRGID ON SUHTELISED.
- HOONE KÕRGUSMÄRGILE ±0.00 VASTAB KÕRGUSMÄRK +100.00 (ABS, EH2000).
- ÕONTE BETOON: STANDARD: EVS-EN 206-1
SURVETUGEVUSKLASS: C25/30
KESKONNAKLASS: XC1
BETOONIKAITSEKIHI PAKSUS: 20 MM
TOLERANTSIKLASS 1(EVS-EN 13670)
BETOONIPINDADE KVALITEET SILLUSTES JA VööDES: BU4 2010 KLASS MUO-B
- ARMATUURI ÜLEKATTEJÄTKU PIKKUS Ø6 B500B> 240MM; Ø8 B500B> 320MM
- ÜHES LõIKES JÄTKATA MAX 25% ARMATUURVARRASTEST, VASTASEL KORRAL SUURENDADA ARMATUURI ÜLEKATTE PIKKUST 1,5 KORDA.
- ARMATUURI PAINUTUSRAADIUSED Ø ≤12 MM - 3XØ
- SARRUSE TUGEVUSKLASS B500B.
- BETOONITÖÖDEL ALLA +5°C JÄRGIDA TALVISE BETONEERIMISE TEHNOLOOGIAT.
- BETOONI TÄITEMATERJALI TERA SUURIM LÄBIMÕÖT 16 MM.
- ÕÖNESBETOONPLOKKIDE LADUMINE TEOSTADA TÄISVUUGIGA (MÜÜRISSEGU M10). ÕõNESBETOONPLOKID LADUDA NII, ET õõNED OLEKS KOHAKUTI. ÕõNED ARMEERIDA VERTIKAALSELT 2X Ø10 S400, KUNI 1200 MM PIKKUSTES SEINAOSADES 2X Ø10 S200. AVADE PõsKEDESSE JA SEINTE RISTUMISTESSE PAIGALDADA D Ø8 S200 (A=320, B=140, C=320 MM)
- MÜÜRITISE HORISONTAALSETSES VUUKIDESSE TULEB PAIGALDADA MÜÜRIVÕRK Ø4 IGASSE 2. RITTA, SAMUTI ESIMISE PLOKIREA PEALE JA VIIMASE PLOKIREA ALLA. RISTI OLEVA SEINA VUUGIARMATUUR TULEB SIDUDA VÄHEMALT 200 MM ULATUSES. VUUGIARMATUURI ÜLEKATTEJÄTK PEAB OLEMA VÄHEMALT 300 MM.
- POORBETOONPLOKKIDE LADUMISEL JÄLGIDA TOOTJAPOOLSEID JUHENDEID.
- POORBETOONPLOKKIDE SURVETUGEVUS MIN 5 MPA (BAUROC HARD).
- SILLUSE TOETUSPIKKUS JAGADA VÖRDSEKS ARVESTADES SILLUSE PIKKUST JA SILLATAVA AVA LAIUST.

Muudatuse nr

Muudatuse kirjeldus

Projekteeris

Kuupäev



EhitusCon OÜ

REG: NR. 16071158
TEL: +372 5528031
EMAIL: Simo.Olesk@gmail.com
MTR: EEP004502

OBJEKT NIMETUS:

Elamu

OBJEKT ADRRESS:

Kase tee 20, Jämejala küla, Viljandi MK

JOONISE KOOSTAJA:

Simo Olesk

JOONISE NIMETUS:

II K seinte ja silluste plaan

TELLUJA:

Alexander Ivanov

PROJEKTEERIJAL:

Simo Olesk

VASTUTAV SPETSIALIST:

Simo Olesk

JOONISE NR:

EK-5-07

STAADIUM:

PP

TÖÖ NR:

2224

KUUPÄEV:

16.06.2023

FORMAAT:

A3

MÕÖTKAVA:

1 : 100