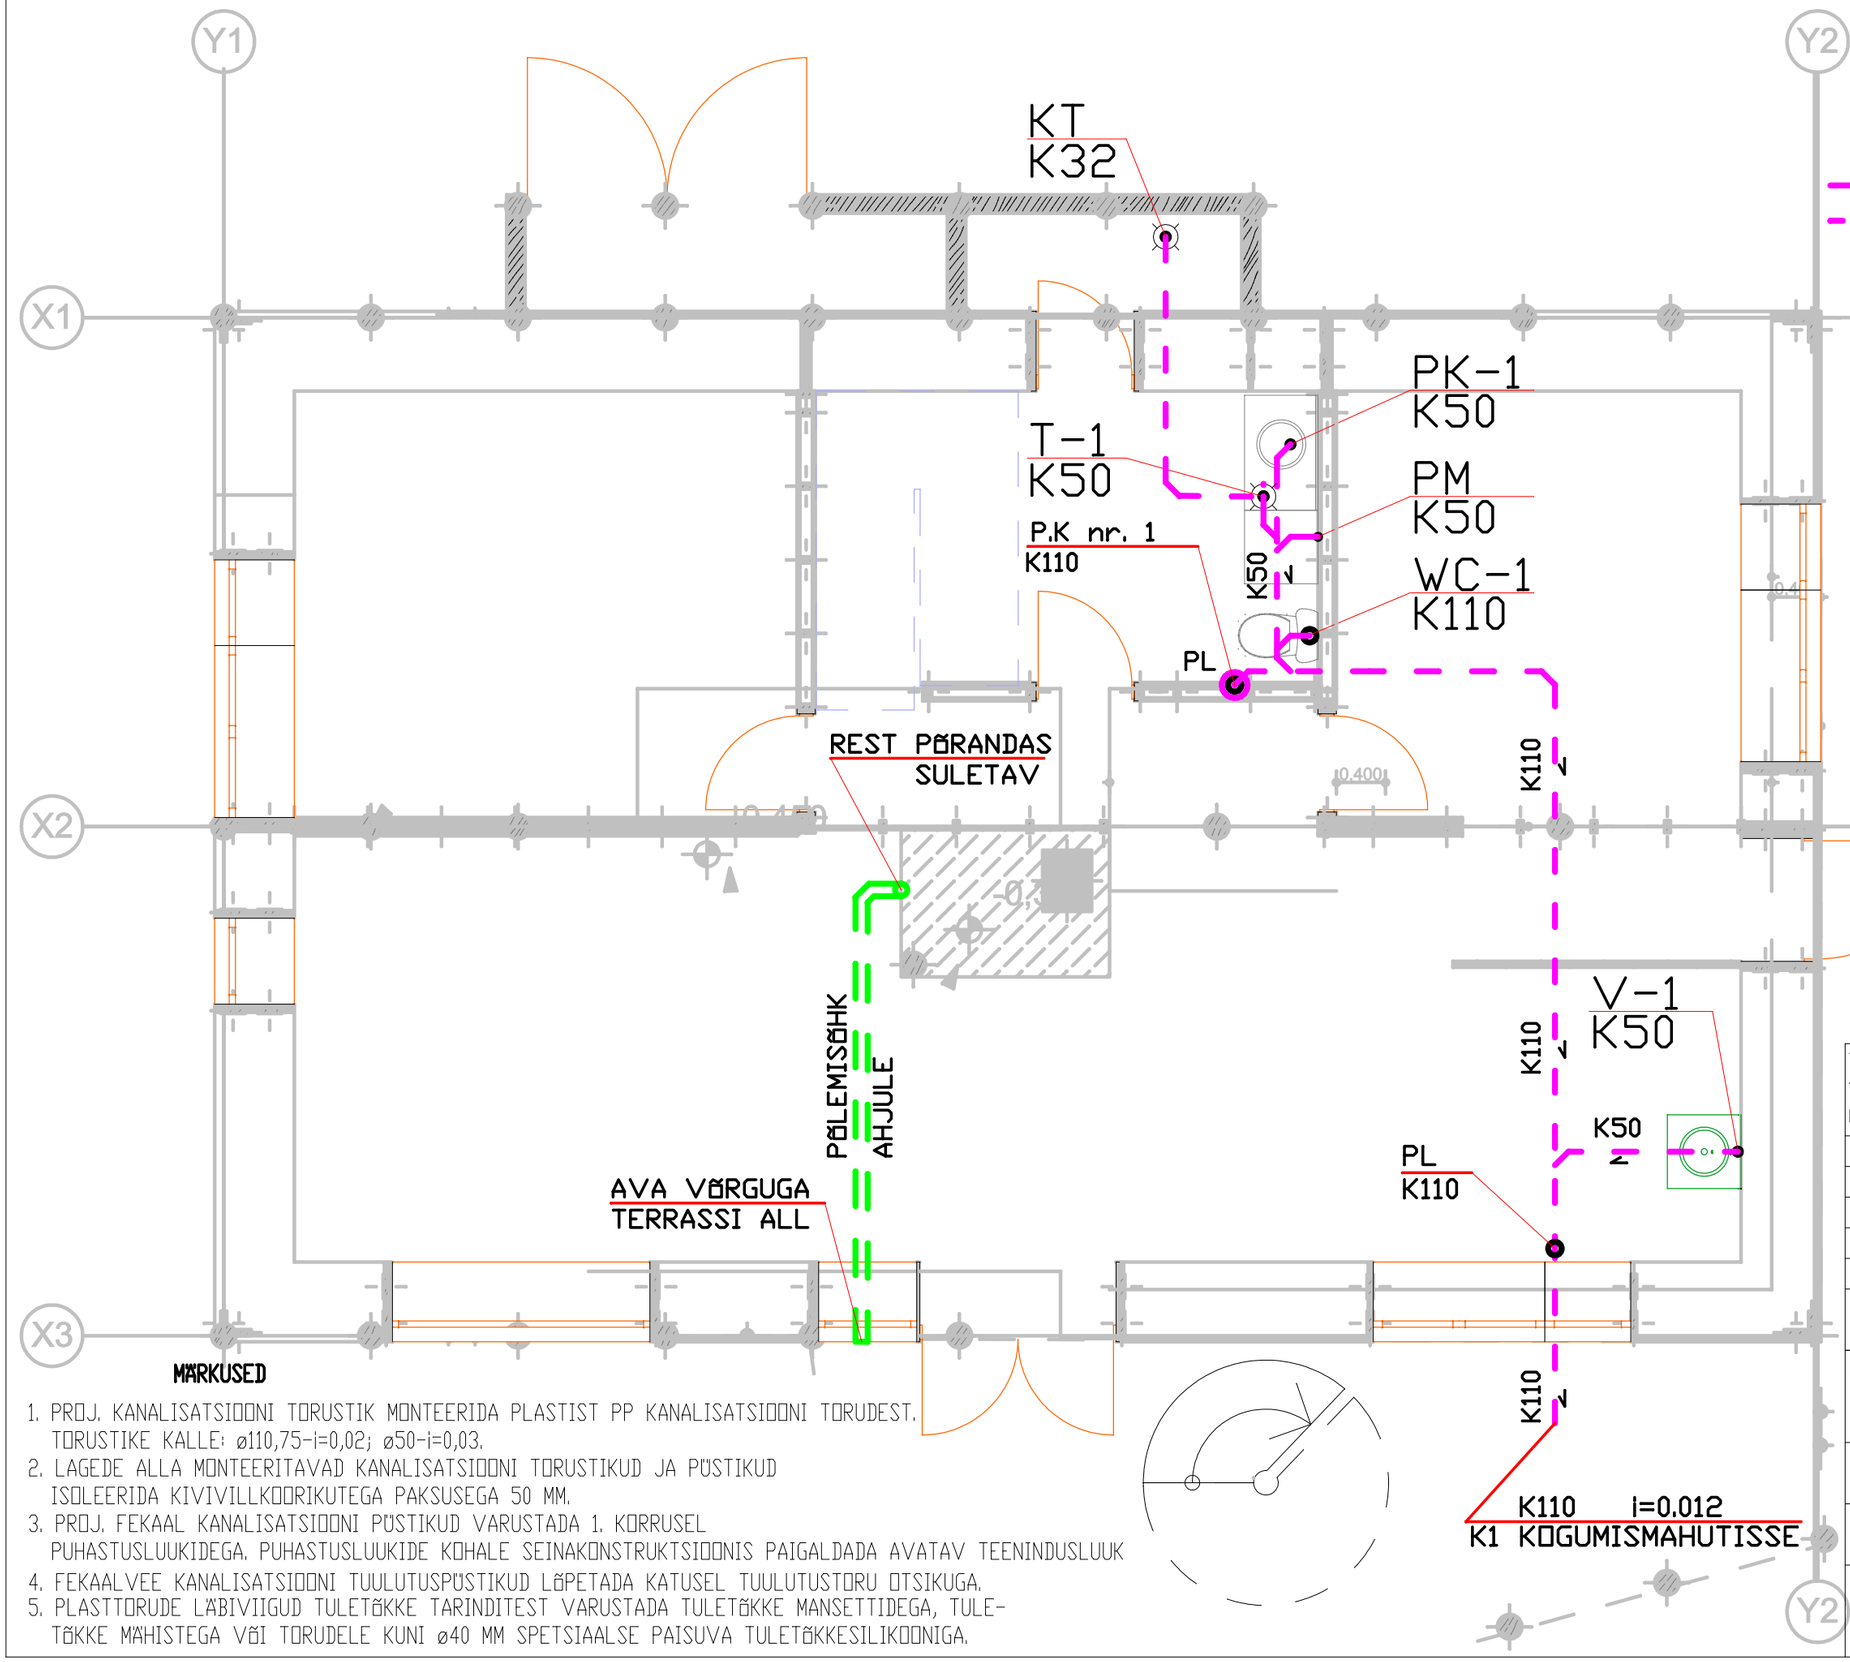

TINGMÄRGID

	LAE ALL OLEV TORUSTIK
	PÕRANDA SEES OLEV TORUSTIK
K	PROJ. FEKAALKANALI TORUSTIK
P.K	PROJ. FEKAALKANALI PÜSTIK
PK-	KÄTEPESUKAUSS
WC-	KLOSETIPOTT
V-	KÖÖGIVALAMU
D-	DUSH
T-	TRAPP (KT-KUIVTRAPP)
VA-	VANN
PM-	PESUMASIN
NPM-	NÕUDEPESUMASIN
PL	PUHASTUSLUUK

MÄRKUSED

1. PROJ. KANALISATSIOONI TORUSTIK MONTEERIDA PLASTIST PP KANALISATSIOONI TORUDEST. TORUSTIKE KALLE: ø110,75-i=0,02; ø50-i=0,03.
2. LAGEDE ALLA MONTEERITAVAD KANALISATSIOONI TORUSTIKUD JA PÜSTIKUD ISOLEERIDA KIVIVILLKOORIKUTEGA PAKSUSEGA 50 MM.
3. PROJ. FEKAAL KANALISATSIOONI PÜSTIKUD VARUSTADA 1. KORRUSEL PUHASTUSLUUKIDEGA. PUHASTUSLUUKIDE KOHALE SEINAKONSTRUKTSIOONIS PAIGALDADA AVATAV TEENINDUSLUUK
4. FEKAALVEE KANALISATSIOONI TUULUTUSPÜSTIKUD LÕPETADA KATUSEL TUULUTUSTORU OTSIKUGA.
5. PLASTTORUDE LÄBIVIIGUD TULETÕKKE TARINDITEST VARUSTADA TULETÕKKE MANSETTIDEGA, TULETÕKKE MÄHISTEGA VÕI TORUDELE KUNI ø40 MM SPETSIAALSE PAISUVA TULETÕKKESILIKOONIGA.

Tehnosüsteemide OÜ
TEL. 55 49 926 E-MAIL info@tehnosysteemid.ee
REG. NR. EEP 001228

AMET	NIMI	ALLKIRI
INSENER	EGON PRUUL	

MÕÕT	STAADIUM	KUUPÄEV	LEHTI
1:50	PP	03.04.2009	1

OBJEKT: VAIKUS 18 AIAMAJA
AÜ VAIKUS 18
SUURUPI KÜLA, HARKU VALD

TELLIJA: OÜ UNITe

JOONIS: 1. KORRUSE KANALISATSIOONI PLAAN

JOONISE NR.	TÖÖ NR.	MUUD.	FAILI NIMI
VK-2	2009/ER1		2009ER1_VK.DWG