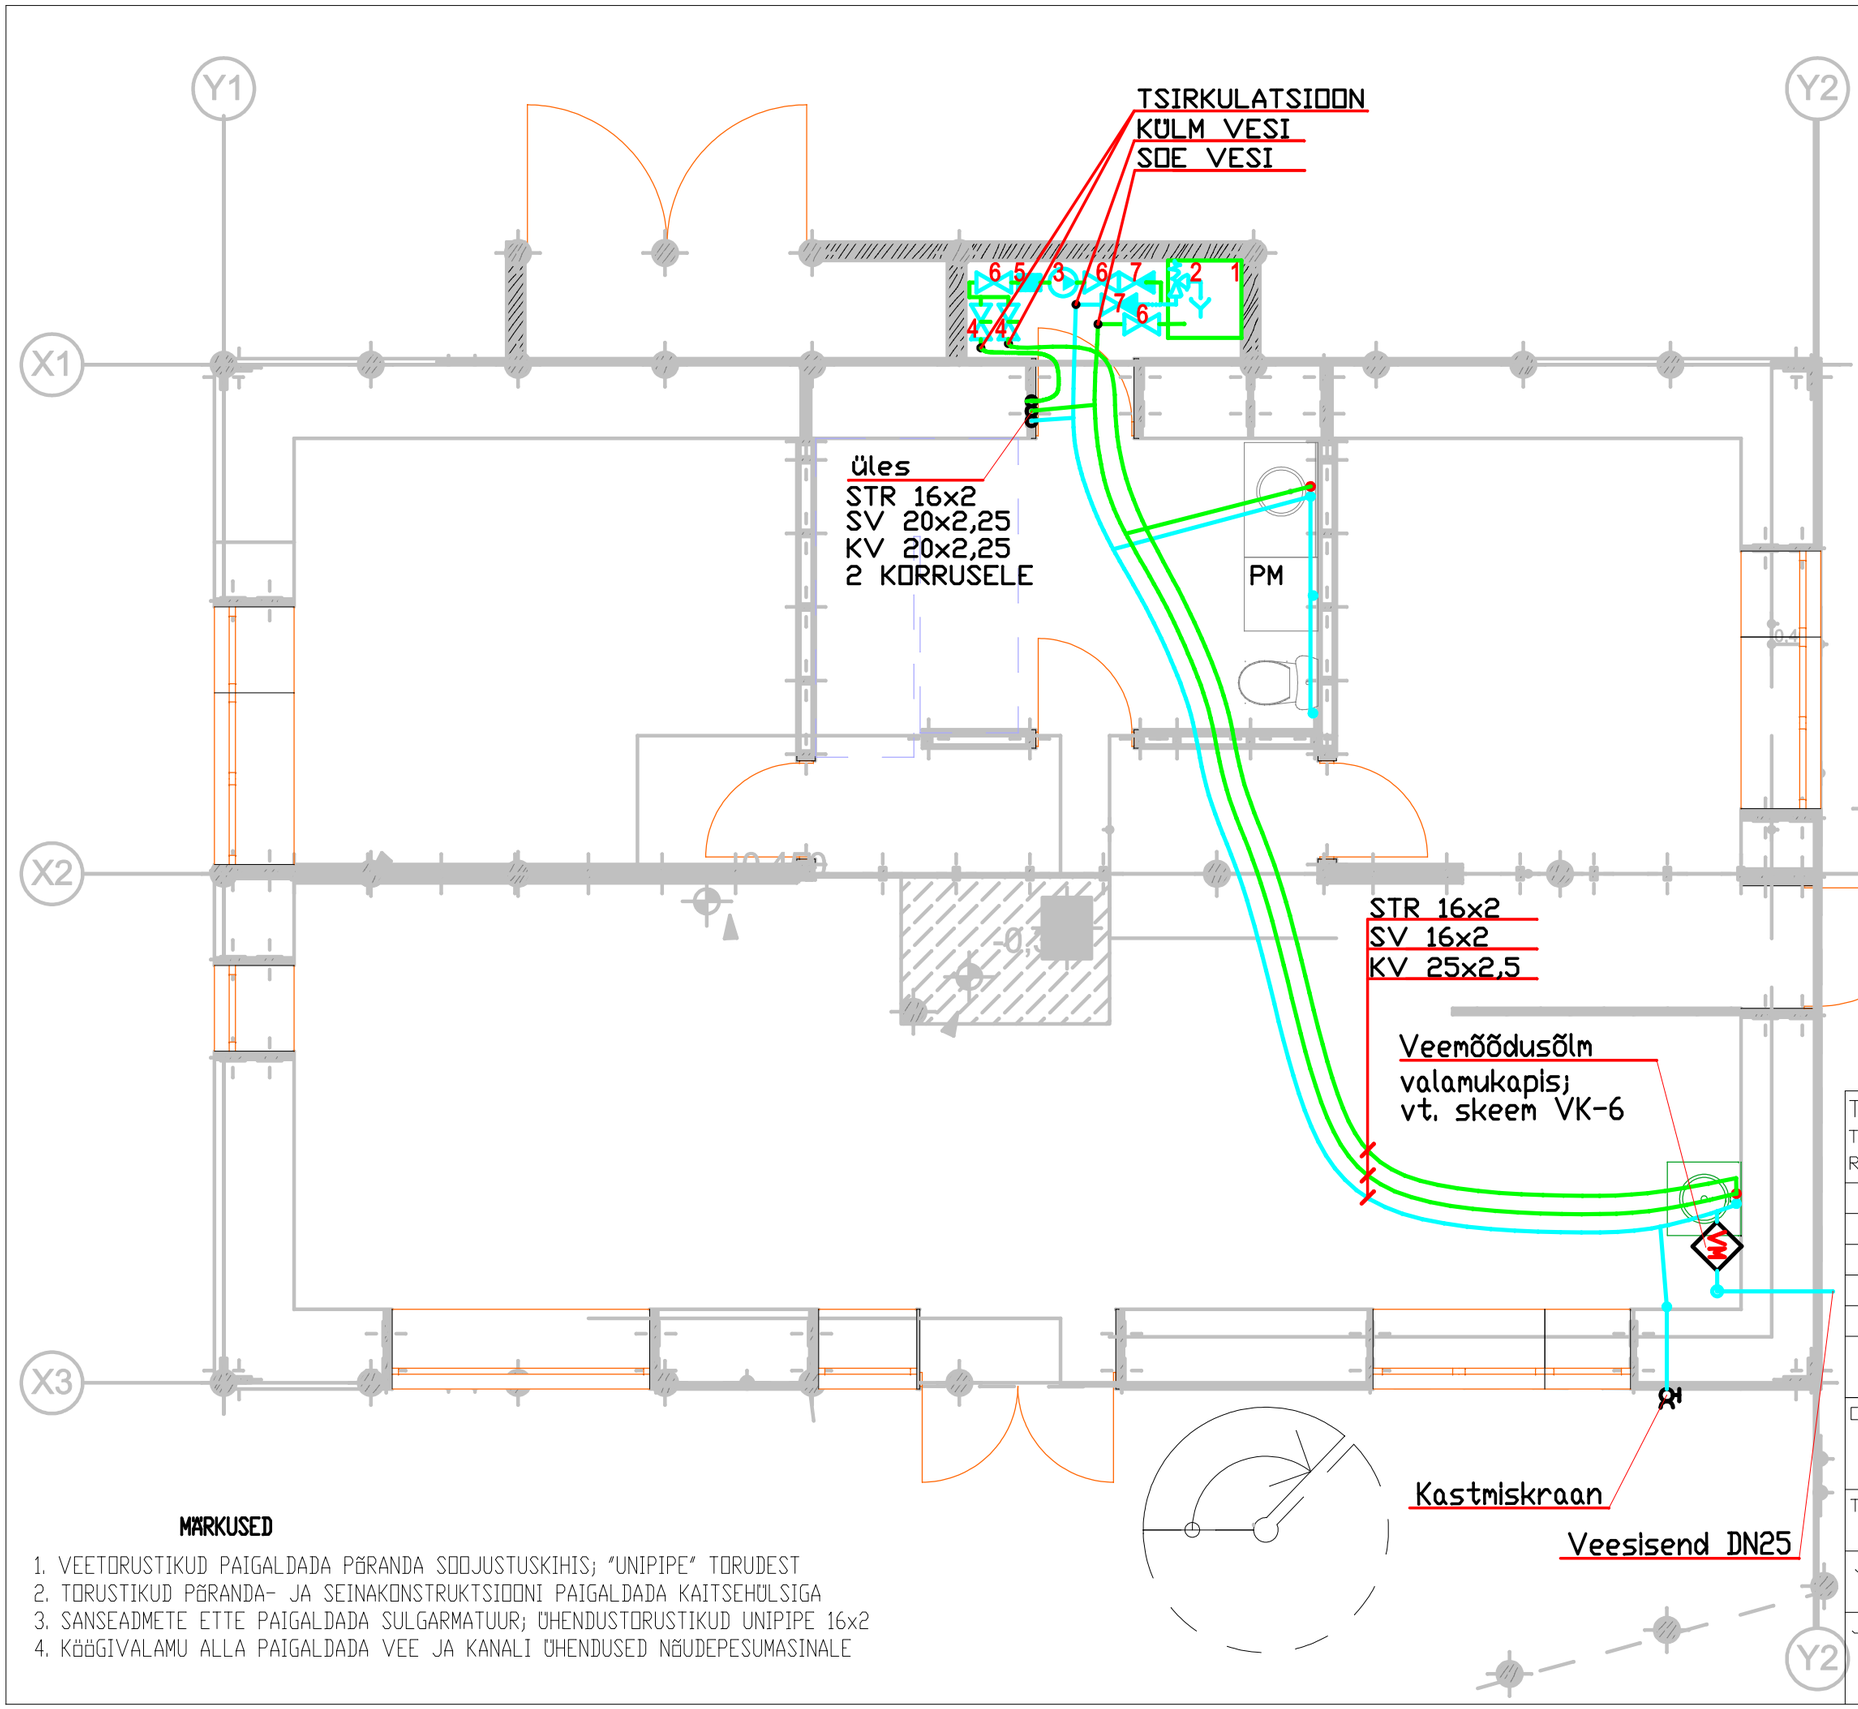

01 Soojuspump LLB 317+
02 Kaitseklapp
03 Soojavee tsirkulatsioonipump
04 Liiniseadeventiilid
05 Mudafilter
06 Sulgeventiilid
07 Tagasilöögiklapp

MÄRKUSED

1. VEETORUSTIKUD PAIGALDADA PÕRANDA SOOJUSTUSKIHIS; "UNIPIPE" TORUDEST
2. TORUSTIKUD PÕRANDA- JA SEINAKONSTRUKTSIOONI PAIGALDADA KAITSEHÜLSIGA
3. SANSEADMETE ETTE PAIGALDADA SULGARMATUUR; ÜHENDUSTORUSTIKUD UNIPIPE 16x2
4. KÖÖGIVALAMU ALLA PAIGALDADA VEE JA KANALI ÜHENDUSED NÕUDEPESUMASINALE

Tehnosüsteemide OÜ
TEL. 55 49 926 E-MAIL info@tehnosysteemid.ee
REG. NR. EEP 001228

AMET	NIMI	ALLKIRI
INSENER	EGON PRUUL	

MÕÕT	STAADIUM	KUUPÄEV	LEHTI
1:50	PP	03.04.2009	1

OBJEKT: VAIKUS 18 AIAMAJA
AÜ VAIKUS 18
SUURUPI KÜLA, HARKU VALD

TELLIJA: OÜ UNITe

JOONIS: 1. KORRUSE VEEVARUSTUSE PLAAN

JOONISE NR.	TÖÖ NR.	MUUD.	FAILI NIMI
VK-4	2009/ER1		2009ER1_VK.DWG