


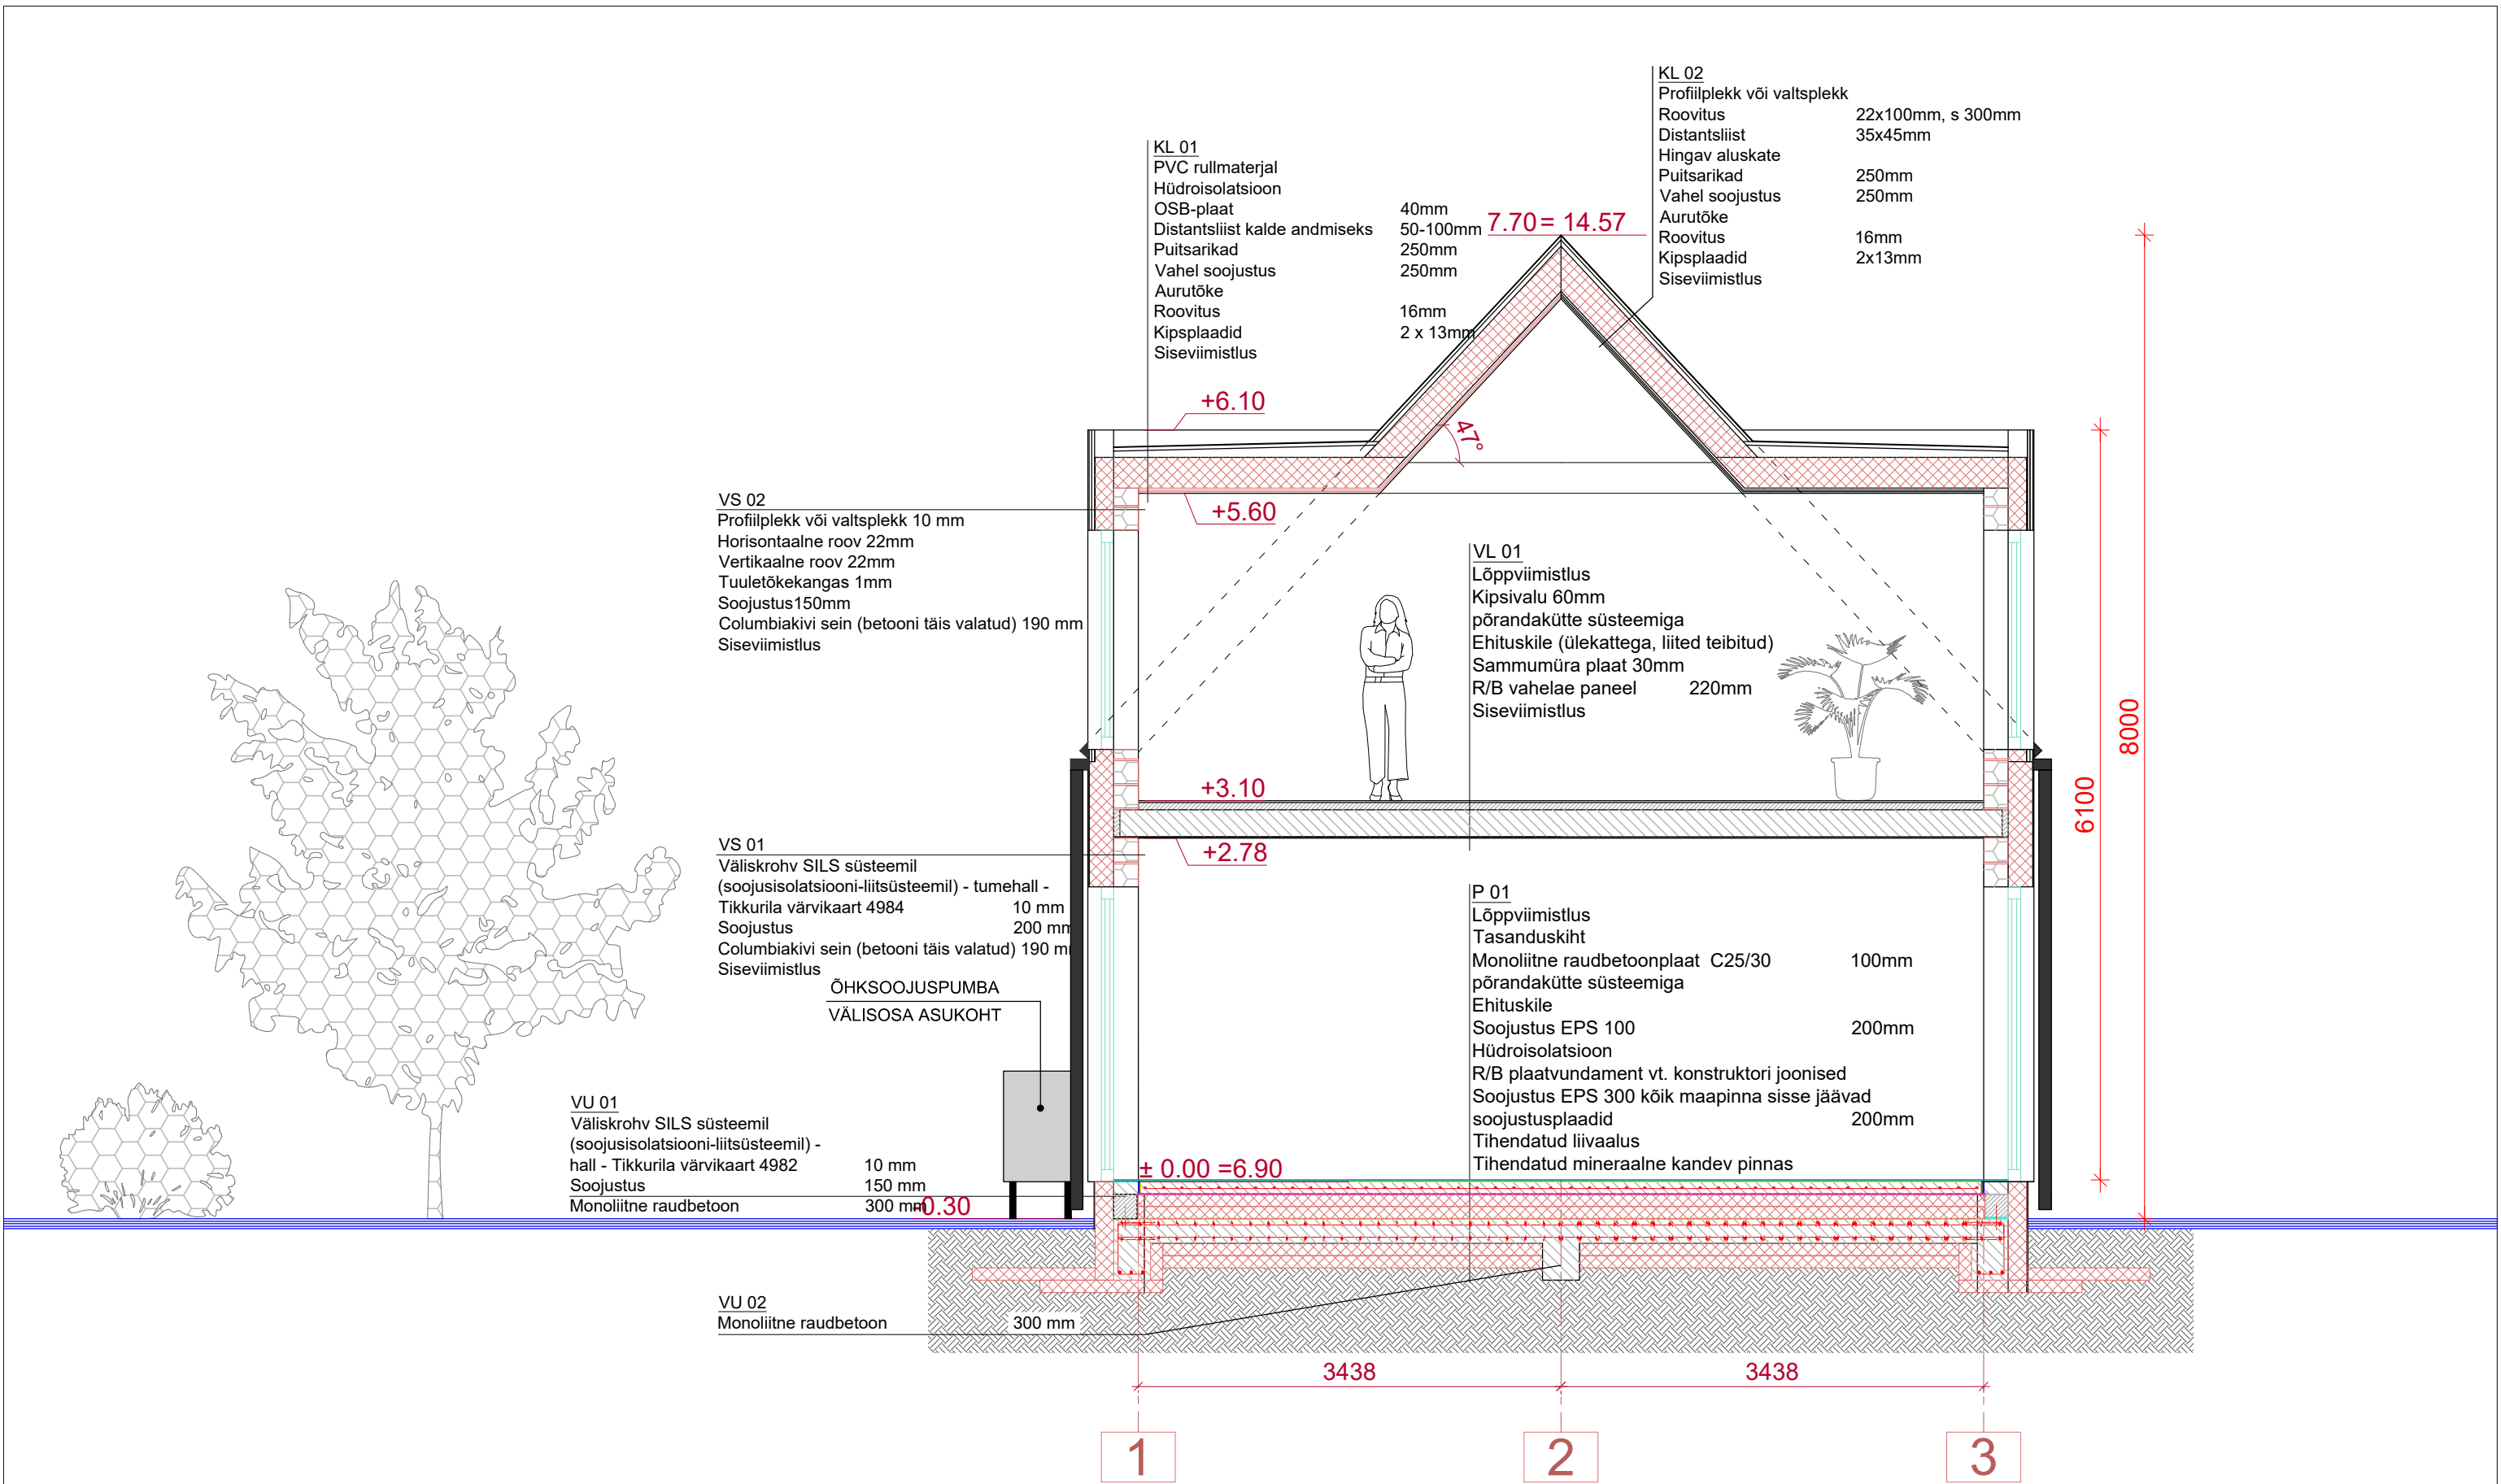

- Märkused:
- Käesolev joonis tühistab kõik sama joonisenumbriga varasema kuupäevaga joonised.
 - Kõik muudatused tuleb kooskõlastada tellija ja arhitektiga.
 - Tegemist on arhitektuurse joonisega, kõik ehituskonstruksioonid dimensioneeritakse vastava spetsialisti poolt enne ehitustööde algust.
 - Ettepanekud lahenduste muutmiseks kooskõlastada arhitektiga.

	OBJEKT:	TALLINN, KRISTINE LO, ÜKSIKELAMU PÜSTITAMINE EELPROJEKT	LEPING:	TÖÖ NR:	LEHT:
	JOOINIS:	LÕIGE A - A	ARHITEKT:	24161	AR-5
	TELLIJA:		ARHITEKT:		
			STAADIUM:	KUUPÄEV:	MÖÖT: