


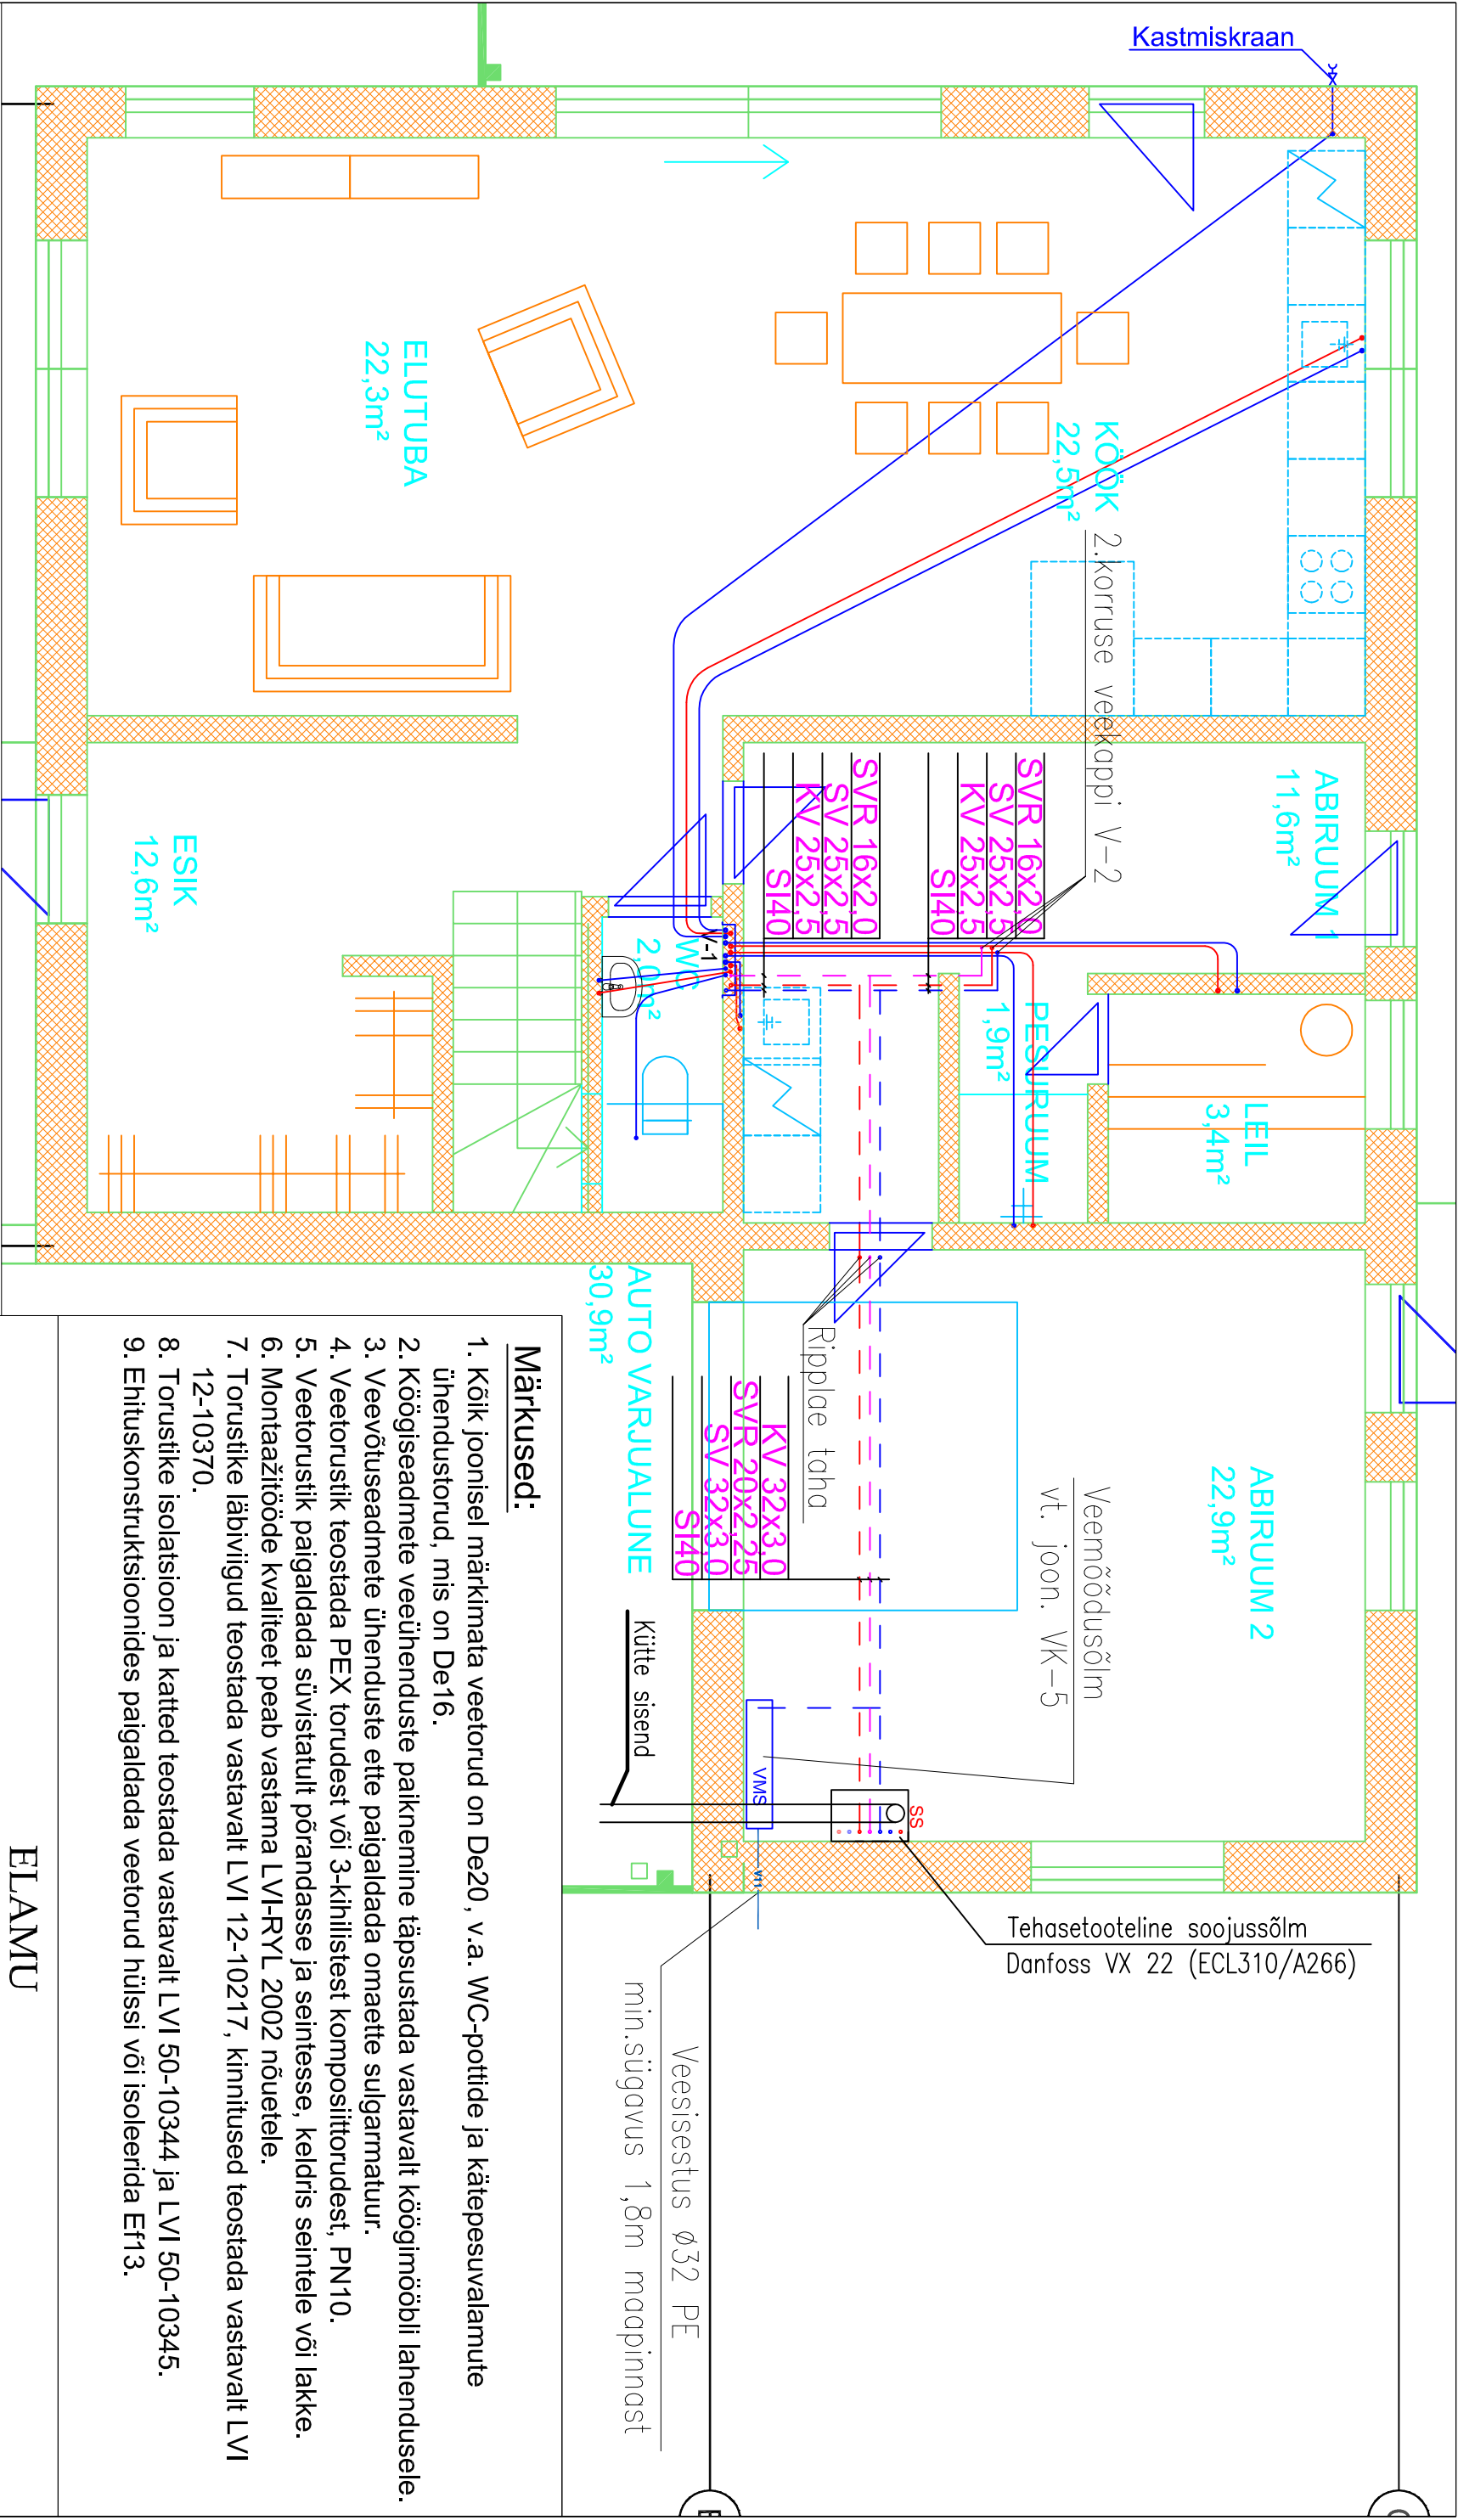

- Tingmärgid:**
- sooja tarbevee toru põrandas
 - külma tarbevee toru põrandas
 - sooja tarbevee ringluse toru
 - sooja tarbevee ringluse toru laes või seinal
 - sooja tarbevee toru laes või seinal
 - külma tarbevee toru laes või seinal
 - sisendveetoru tänavavõrgust

Märkused:

1. Kõik joonisel märkimata veetorud on De20, v.a. WC-pottide ja kätepesuvalamute ühendustorud, mis on De16.
2. Köögiseadmete veeühenduste paiknemine täpsustada vastavalt kööginõõbli lahendusele.
3. Veevõtuseadmete ühenduste ette paigaldada omaette sulgarmatuur.
4. Veeitorustik teostada PEX torudest või 3-kihilisest komposiittorudest, PN10.
5. Veeitorustik paigaldada süvistatult põrandasse ja seintesse, keldris seintele või lakke.
6. Montaažitööde kvaliteet peab vastama LVI-RYL 2002 nõuetele.
7. Torustike läbiviigud teostada vastavalt LVI 12-10217, kinnitused teostada vastavalt LVI 12-10370.
8. Torustike isolatsioon ja katted teostada vastavalt LVI 50-10344 ja LVI 50-10345.
9. Ehituskonstruksioonides paigaldada veetorud hülssi või isoleerida EI13.

ELAMU

Tammekuru 6 Tartu linn

insener	Richard Pajussaar	1.KORRUSE VEEVARUSTUSE PLAAN
v.spetsialist	Tarmo Põderson	faii: TMMKR6_PP_VK-5-01_plaan 1V.pdf
Kuupäev	30.12.2022	Töö nr R17-2022
Staadium:	PP	M 1:50
Joonis:	VK-1	

OÜ HABELSBERG

Anne 49-82, Tartu Tel. 51 07717 habelsberg@gmail.com EEP000229, ärireg. nr 11075872