


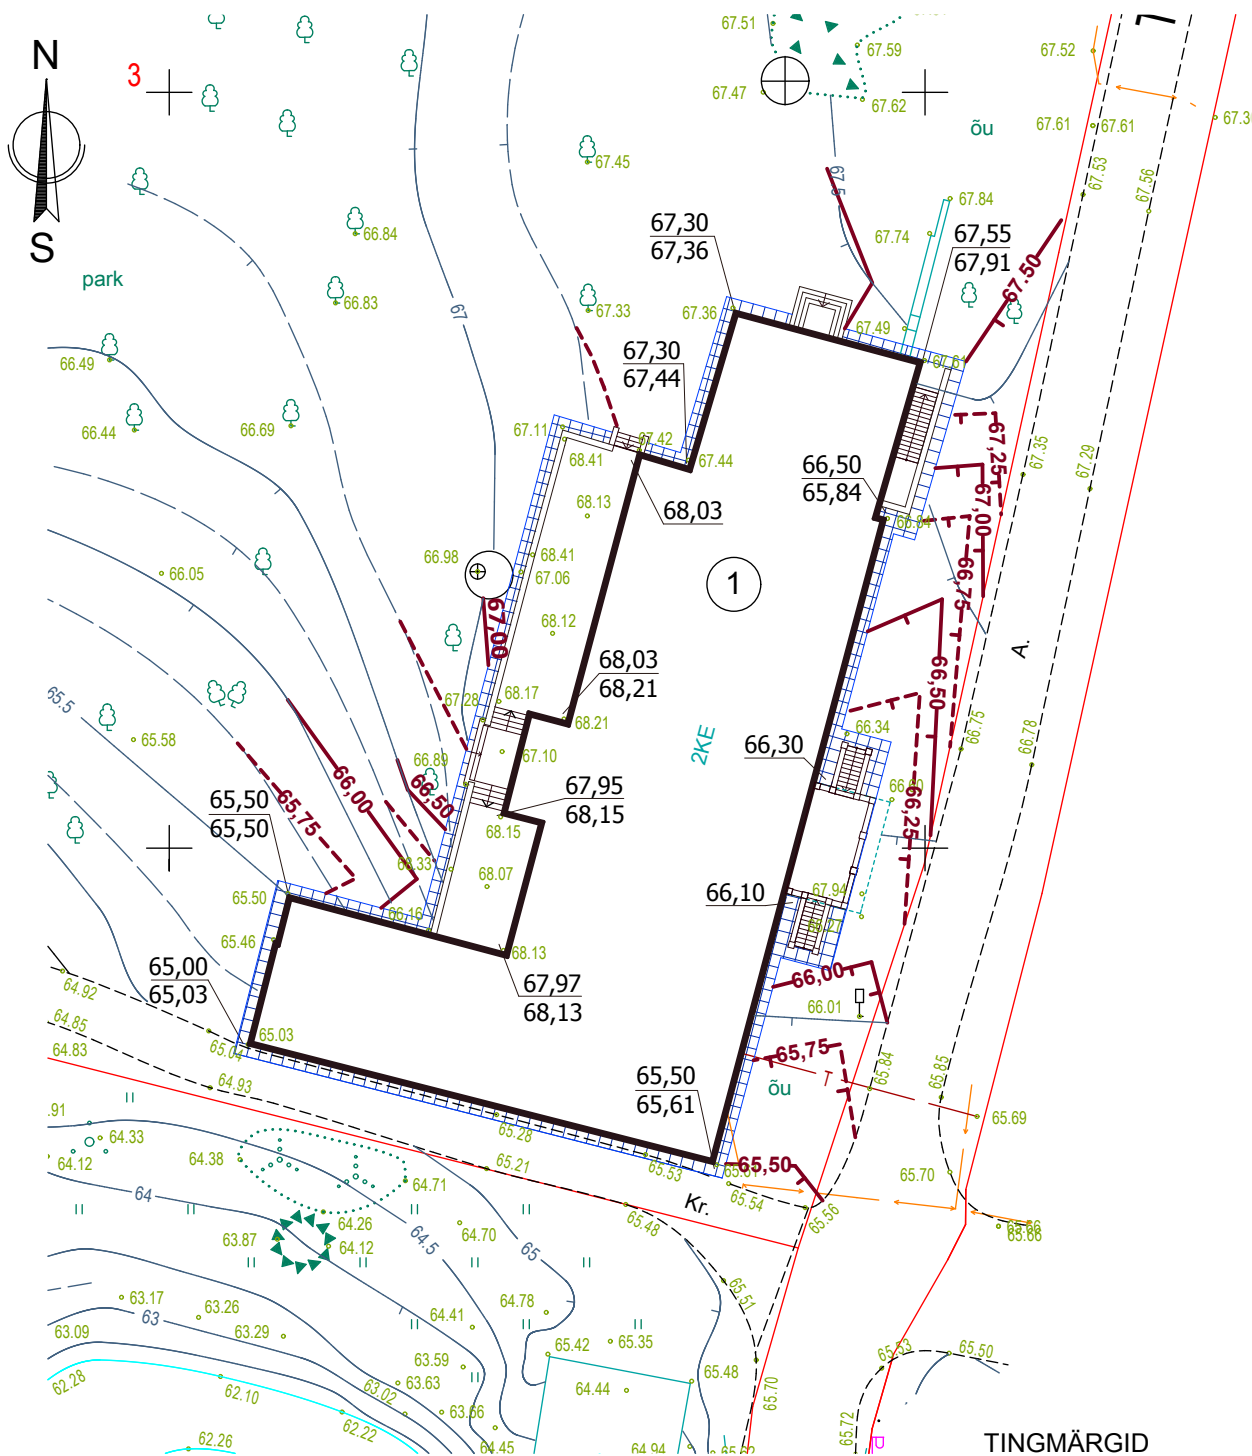

Märkused:

1. Alusplaanina on kasutatud OÜ Rapla Maamõõdubüroo poolt 23. 05. 2007. a. koostatud "Kehtna vald, Inglise küla, Inglise mõisa maa-ala plaani", töö nr. 07-0126.
 2. Vihmavee päised ja rennid vt. joonis AE-3
- Keldrikorruse plaan

TINGMÄRGID

1

projekteeritav mõisa peahoone

67,97
68,13

projekteeritud maapinna kõrgusmärk
olemasolev maapinna kõrgusmärk



projekteeritud sillutisriba



projekteeritud samakõrgusjoon

PROJEKTGRUPP ROSENBERG OÜ

C.R.Jakobsoni 14, Tallinn, 10128, tel. 6009677
EP10785396-0001, EL10785396-0001
EK10785396-0001, EO10785396-0001

juhataja Peep ROSENBERG
arhitekt Maret ROSENBERG

töö nimetus

**Inglise mõisa peahoone
(reg. nr. 15194)
Välisviimistluse põhiprojekt**

tellija

Technosol OÜ

asukoht

Inglise küla, Kehtna vald, Rapla maakond

joonis

Vertikaalplaneerimine

töö nr.

2008-02

staadium

PP

kuupäev

03.2008

mõõt

1:500

joonise nr.

AS-2

jooniseid