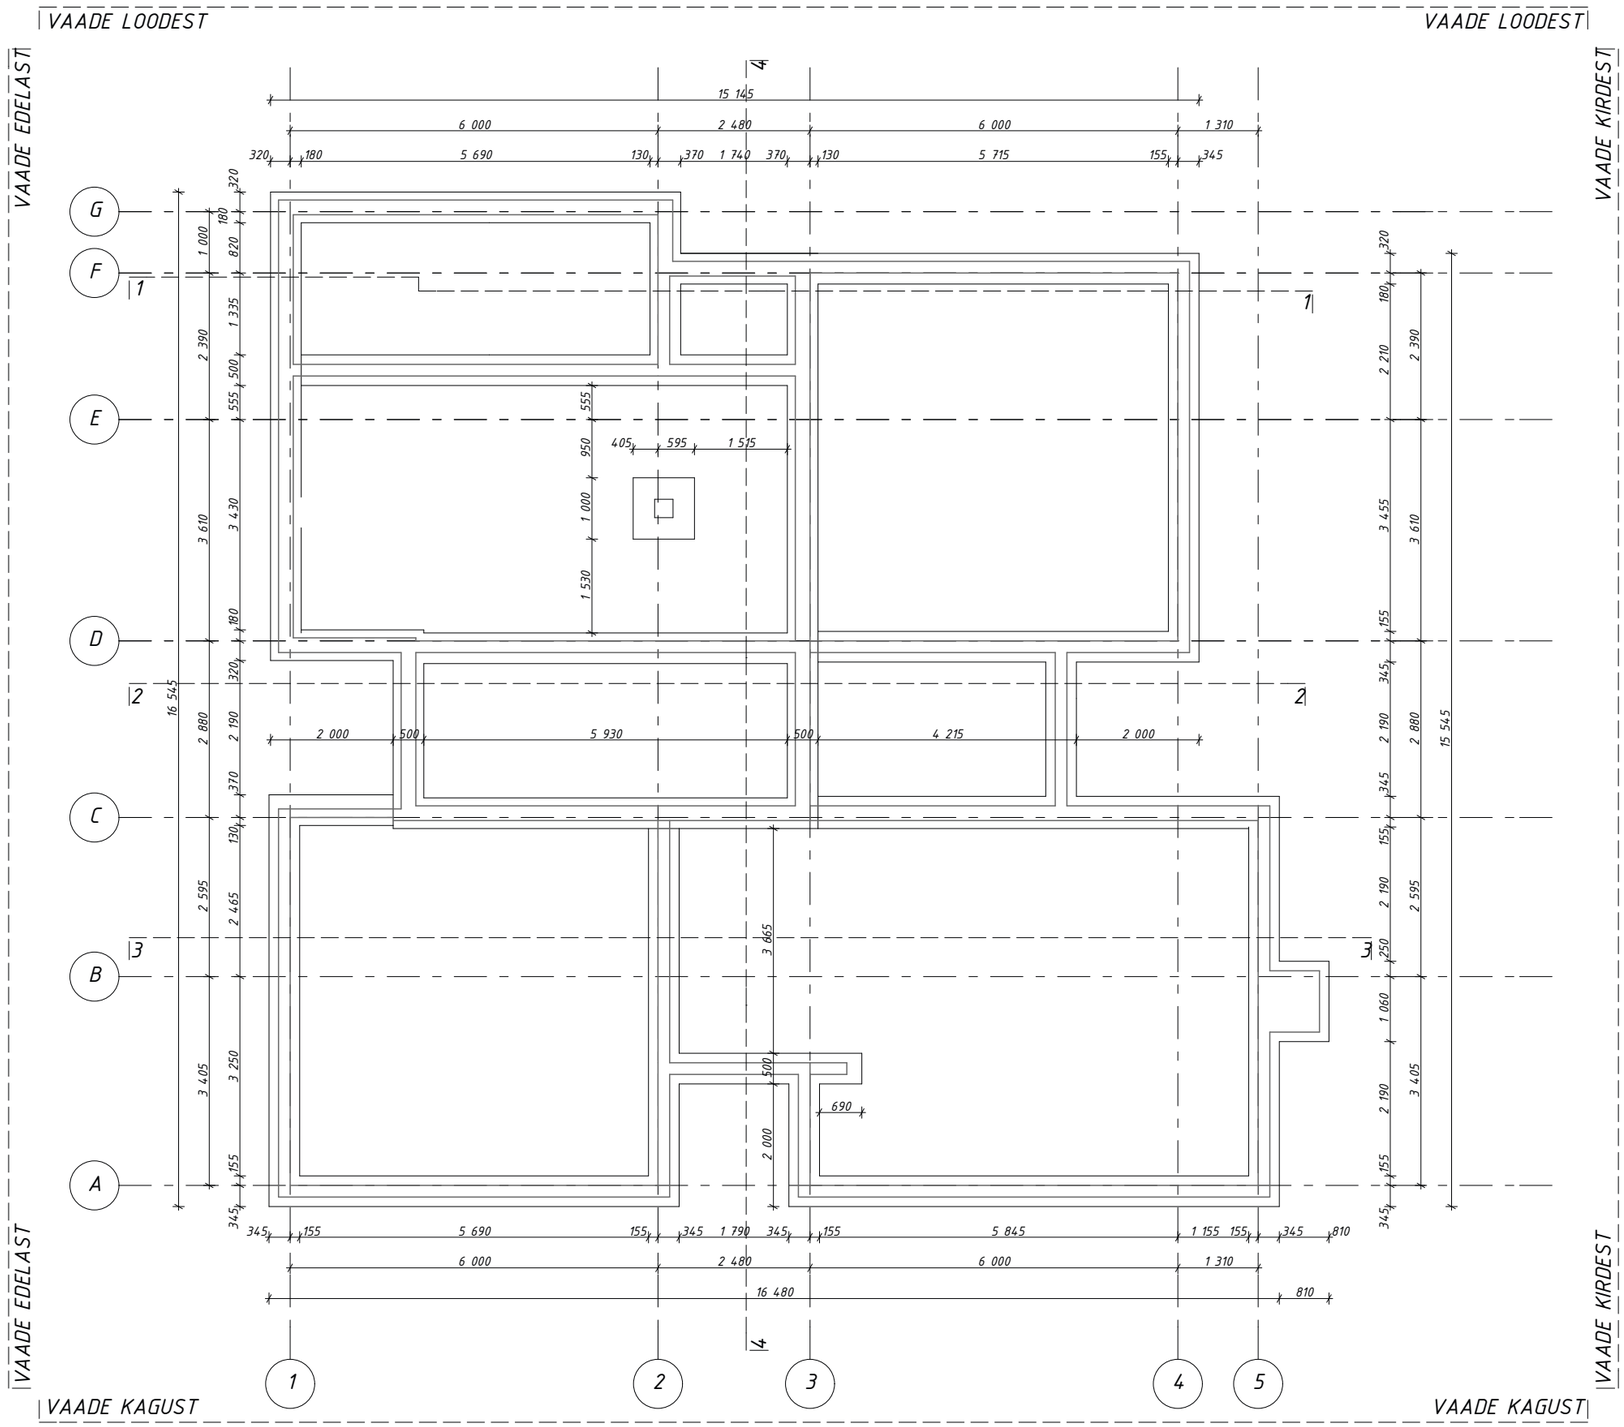

artlabor www.artlabor.ee artlabor@artlabor.ee	OÜ Art Labor Järveotsa tee 13-7,13520 Tallinn tel.: +372 5814 5711 Reg. nr. 113904429 MRT nr. EEP001212		Objekt ERAMU PROJEKT, SEEDERMÄNNI 19 LAIAKÜLA KÜLA, VIIMSI VALD, HARJUMAA	Proj. nr. A01-08
Projekteerija S.GRINTSOV	Kontrollis M.SAMSONOV	Kinnitas M.SAMSONOV	Joonis VUNDAMENDI PLAAN	Mõõt M 1:100
Kuupäev VEEB. 2009	Kuupäev VEEB. 2009	Kuupäev VEEB. 2009	Staadium EELPROJEKT Joonise nr. A01-08-3.1	REV REV 0