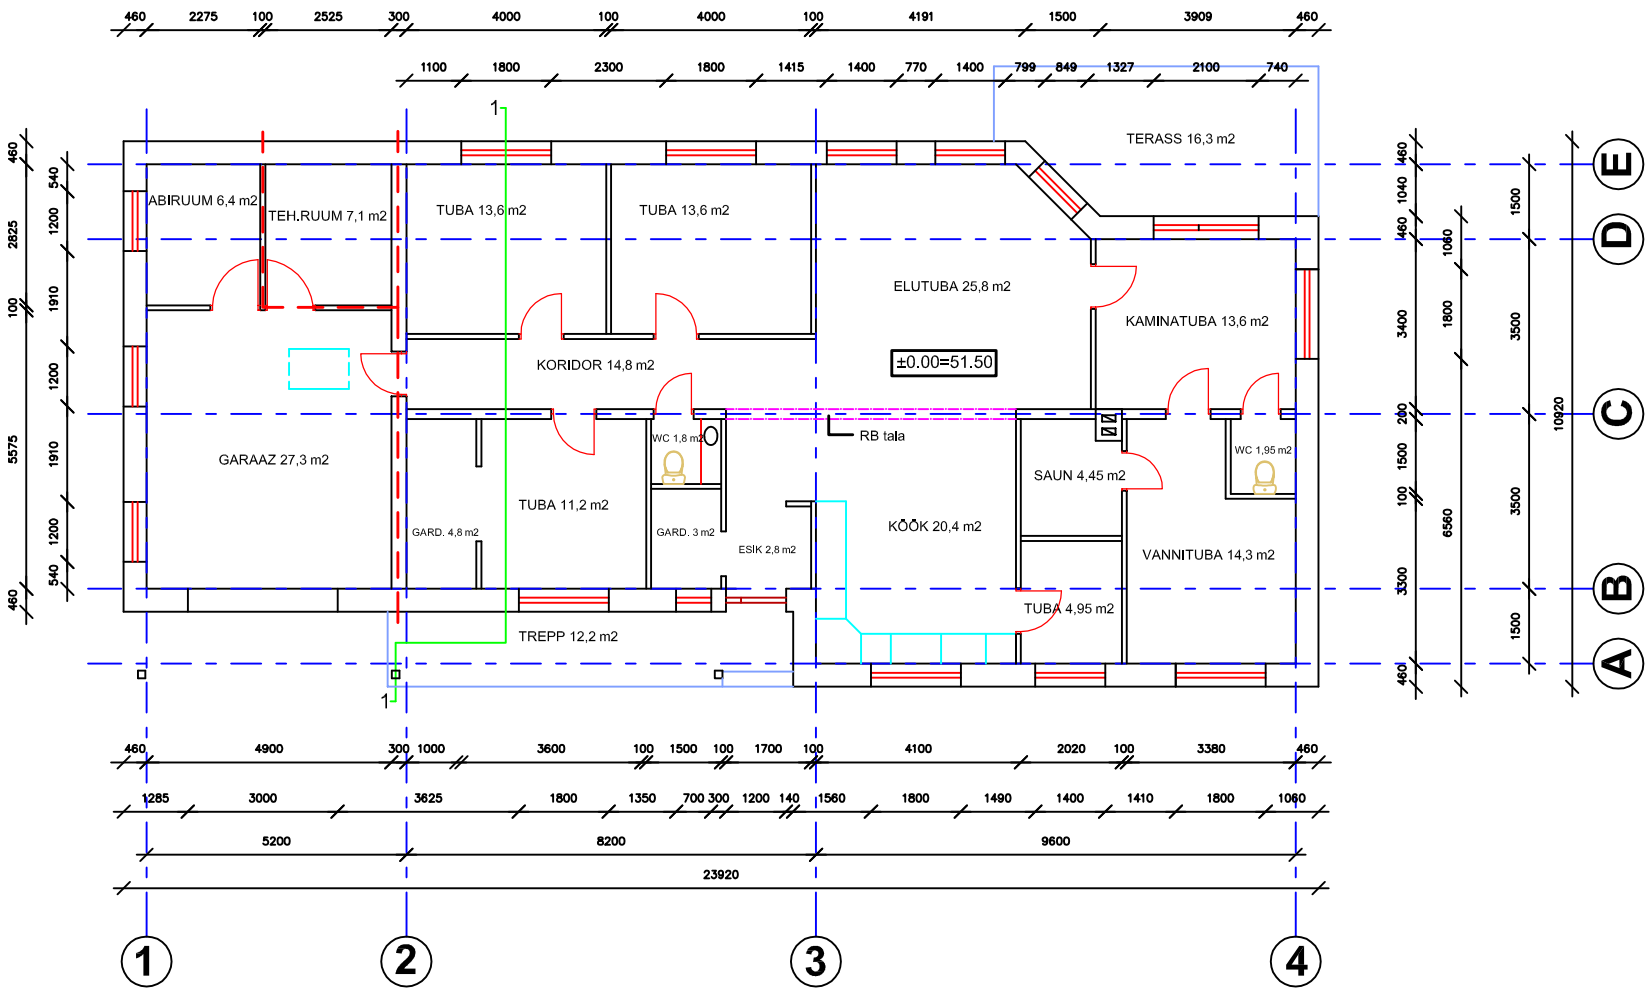

EI30 TULETÕKKESEKTSIOONI PIIR

Objekt: ELAMU Orava, Kohatu küla, Kernu vald		Joonis: Põhiplaan	
Omanik: Merily Kõresoo Orava, Kohatu küla, Kernu vald		Staadium: PP	Mõõtkava: 1:100
Projekteerisi: Urmas Koppe		30.03.2009	
		Joonis	A-2