



I korruse plaan

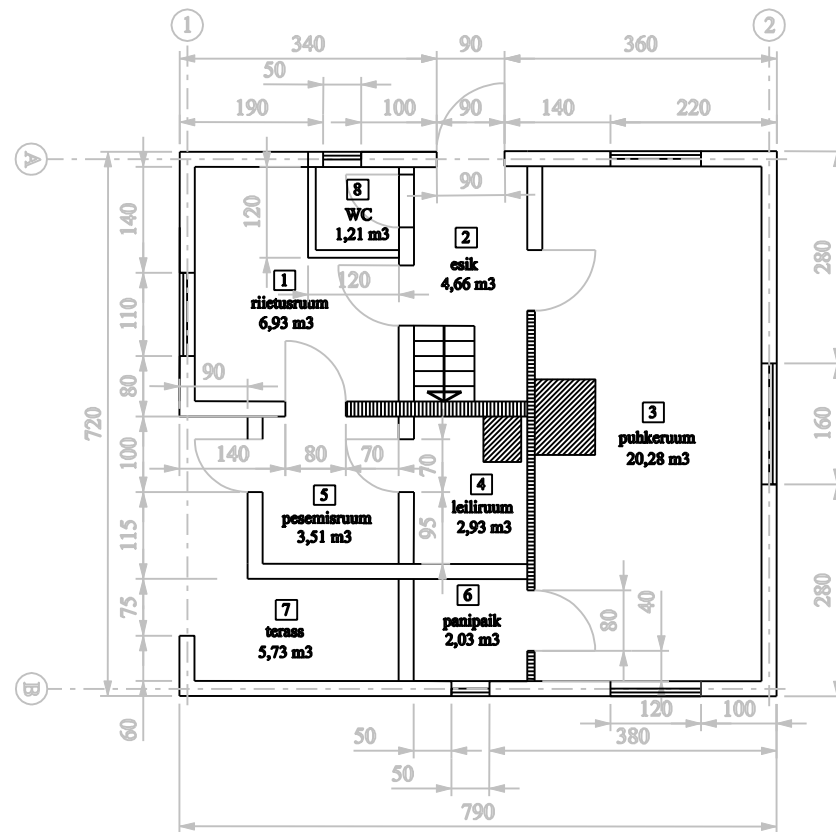

II korruse plaan

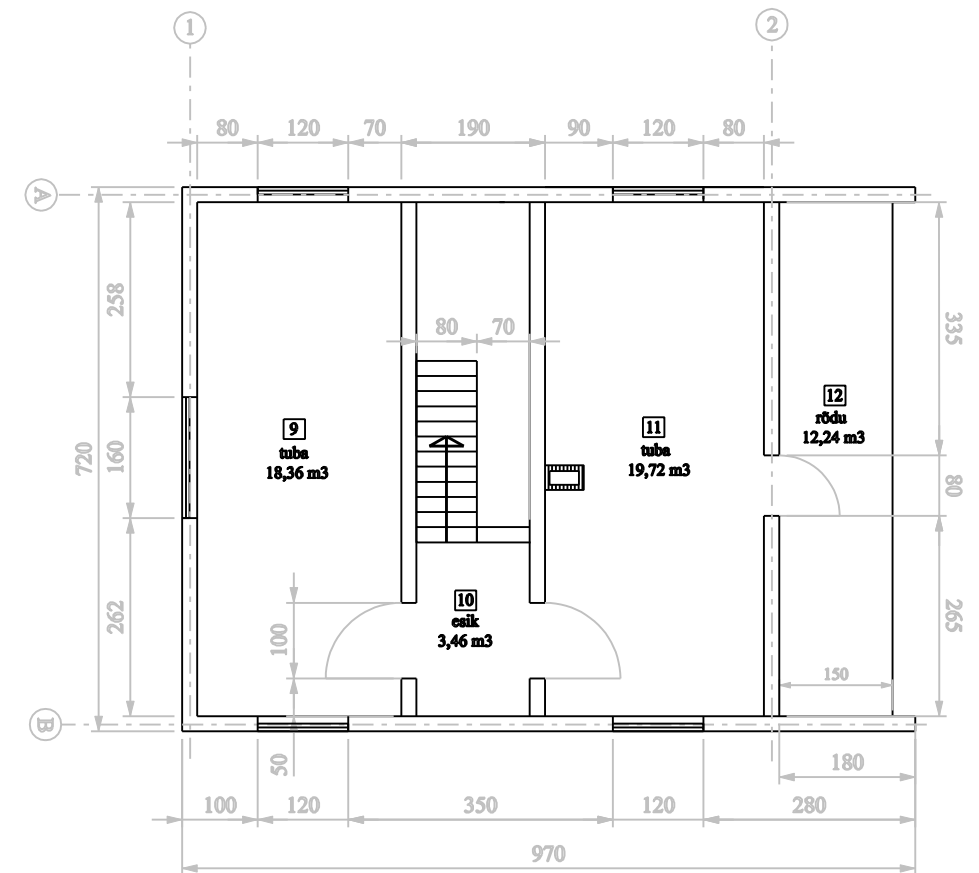

Karikatna 15 Kose Võru vald 65302
www.geopro.ee
MTR EBG000113, EEP001166

Vastutav spetsialist: Peep Pihus

Koostas: Marko Tolga

Väikeehitise korruste plaanid
Valsi palksaun

Aadress: Valsi kinnistu Kääpa küla Lasva vald Võrumaa

Tallaja: Taago Taaber

Kuupäev: 04.11.2008

Töö nr: EH-01/08

Skala: 1:100

Leht: 5

Leht: 5