


LÕIGE 1-1

L	
SOUJUSTUS ISOVER KT	300
PENN 50x150	150
AURUSOLATSIOON	
KINNITUSKARKASS S 25x50	25
KPSP-LAAT	13
SISEVIMISTLUS	

KL	
TERASKM PROFIILPLEKK	0.5
ROOV 32x100	32
DISTANTSIJAST	22
ALUSKATE	-
SARKAS 50x150 s=600	150
SOUJUSTUS ISOVER KT	200
ABISARKAD 50x100	100
AURUSOLATSIOON	
KINNITUSKARKASS S 25x50	50
KPSP-LAAT VÕI VOODRI LAUD	13
SISEVIMISTLUS	

P-3	
NATURAALNE PUUTPARKETT	-
ALUSVAIP	-
ISOLATSIOONPLAAT	25
TASANDUSKIHT	60
SARDBETONIST VAHELAEPPLAAT	100

VS-1	
POLÜMEERVAIP+SIKKAKATROOH VÕRGUL	
AEROC P375 MÜÜRITIS	375
SISEVIMISTLUS	

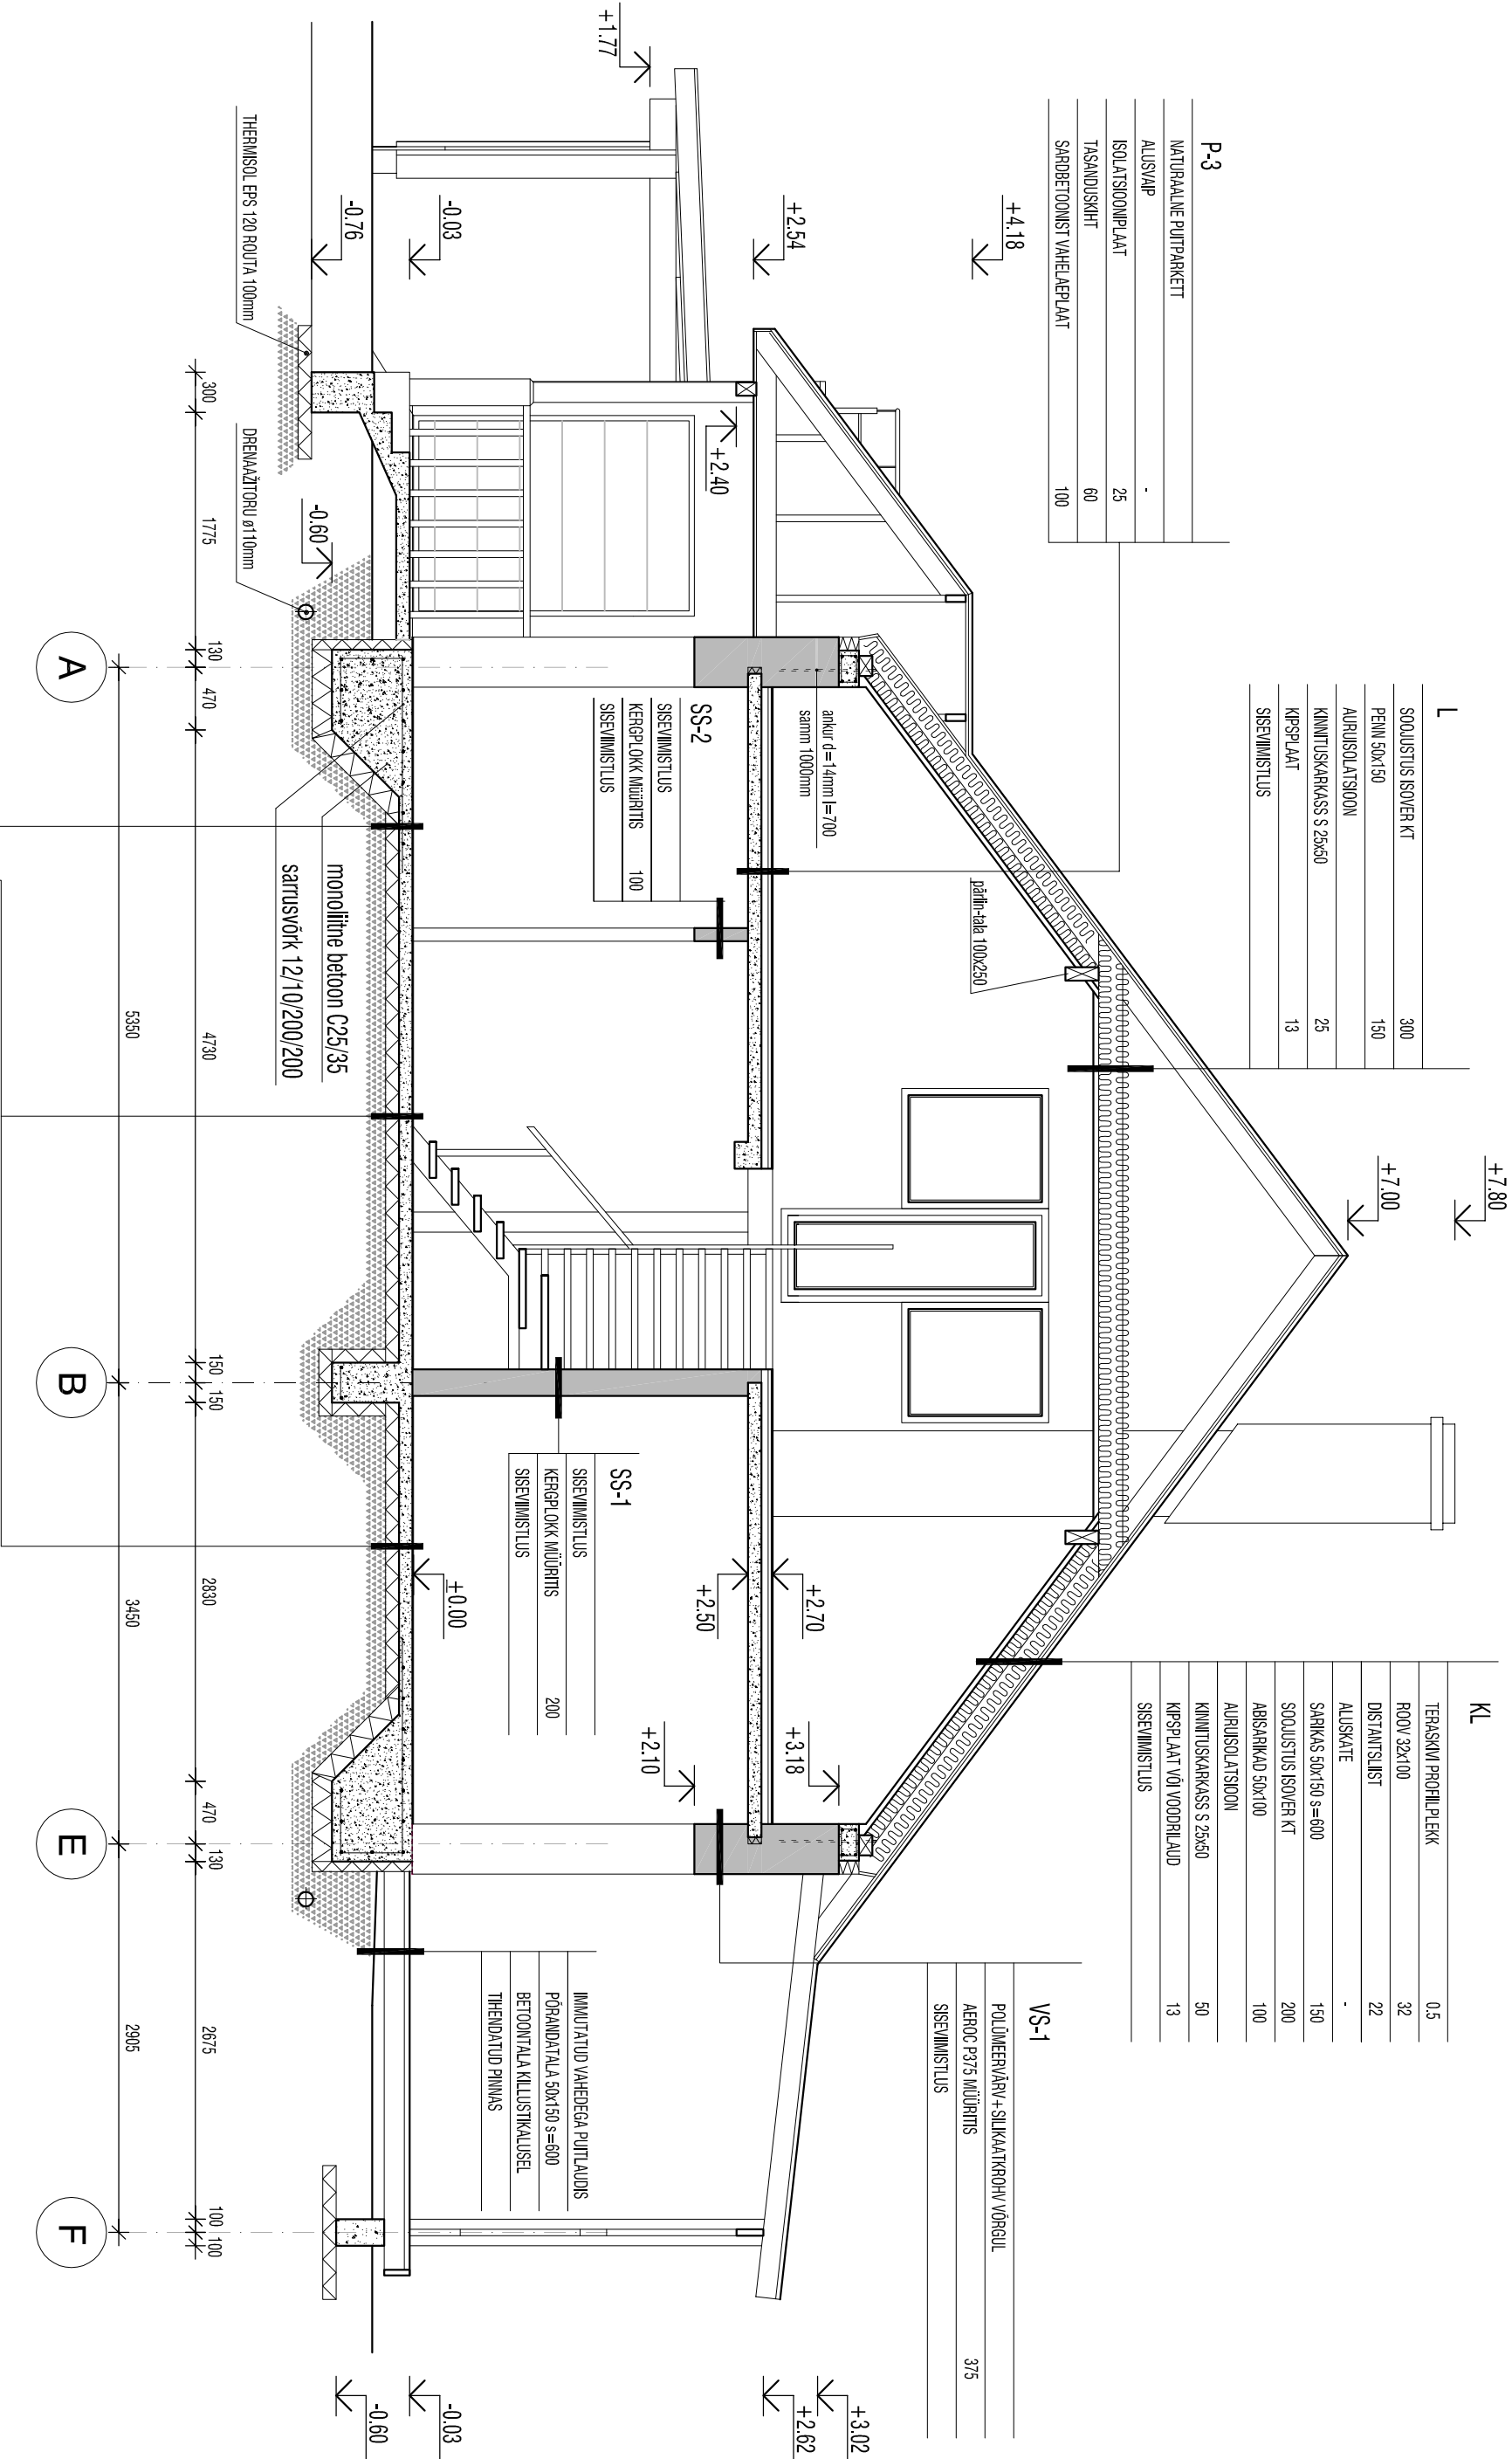

P-2 (niisked ruumid)	
KERAAMLINE PLAAT 300x300 PÄGALDUSSEGUL	-
PÕRANDASSE VALATUD KÜTETORUSTIK	-
BETONIST ALUSPÕRAND(PLAATVUNDAMENT)	100
POLÜTÜLEENKILE	-
THERMISOL EPS 120 ROUTA 100mm	100
TIENDATUD KILLUSTIKALUS	150

P-1	
LAMINATPARKETT ALUSVAHAL	-
PÕRANDASSE VALATUD KÜTETORUSTIK	-
BETONIST ALUSPÕRAND(PLAATVUNDAMENT)	100
POLÜTÜLEENKILE	-
THERMISOL EPS 120 ROUTA 100mm	100
TIENDATUD KILLUSTIKALUS	150

OBJEKT NIMETUS		ÜKSIKEELAMU		TÖÖ NR.	
OBJEKT ASUKOHT		JOOINIS		R 28908	
PUKA VALD RUUNA KÜLA		LÕIGE 1-1			
RUUNA IV KATASTRILIKSUS					
KOOSTAS		MÕÕTKAVAL		KUIPÄEV	
PEETER AUNAPU		1:50		28.09.2008	
TELLUJA		ERIALA		STADIUM	
		AE		EELPROJEKT	
				JOOINISE NR.	
				AE-04	