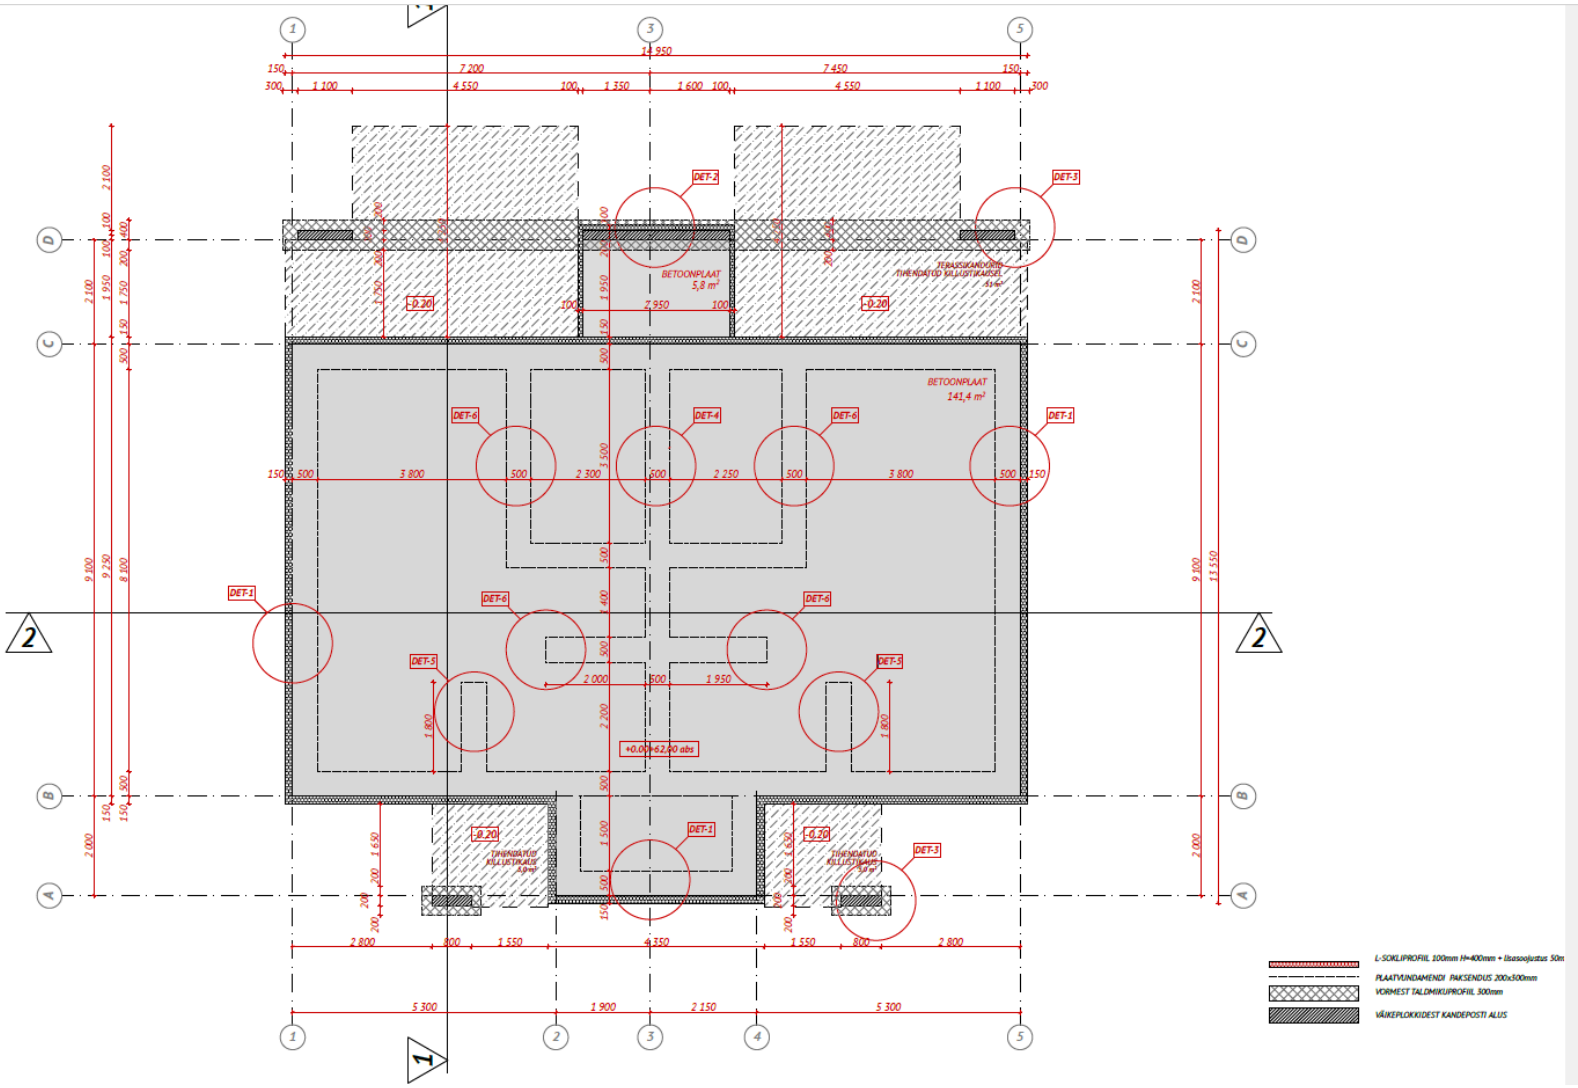

1
2
3
4
5
A
B
C
D
14 950
7 200
7 450
4 550
1 350
1 600
BETOONPLAAT
5,8 m²
BETOONPLAAT
141,4 m²
DET-1
DET-2
DET-3
DET-4
DET-5
DET-6
-0.20
+0.00=62,00 abs
L-SOKLIPROFIIL 100mm H=400mm + lisasoojustus 50m
PLAATVUNDAMENDI PAKSENDUS 200x500mm
VORMEST TALDMIKUPROFIIL 300mm
VÄIKEPLOKKIDEST KANDEPOSTI ALUS