


S-VL-01

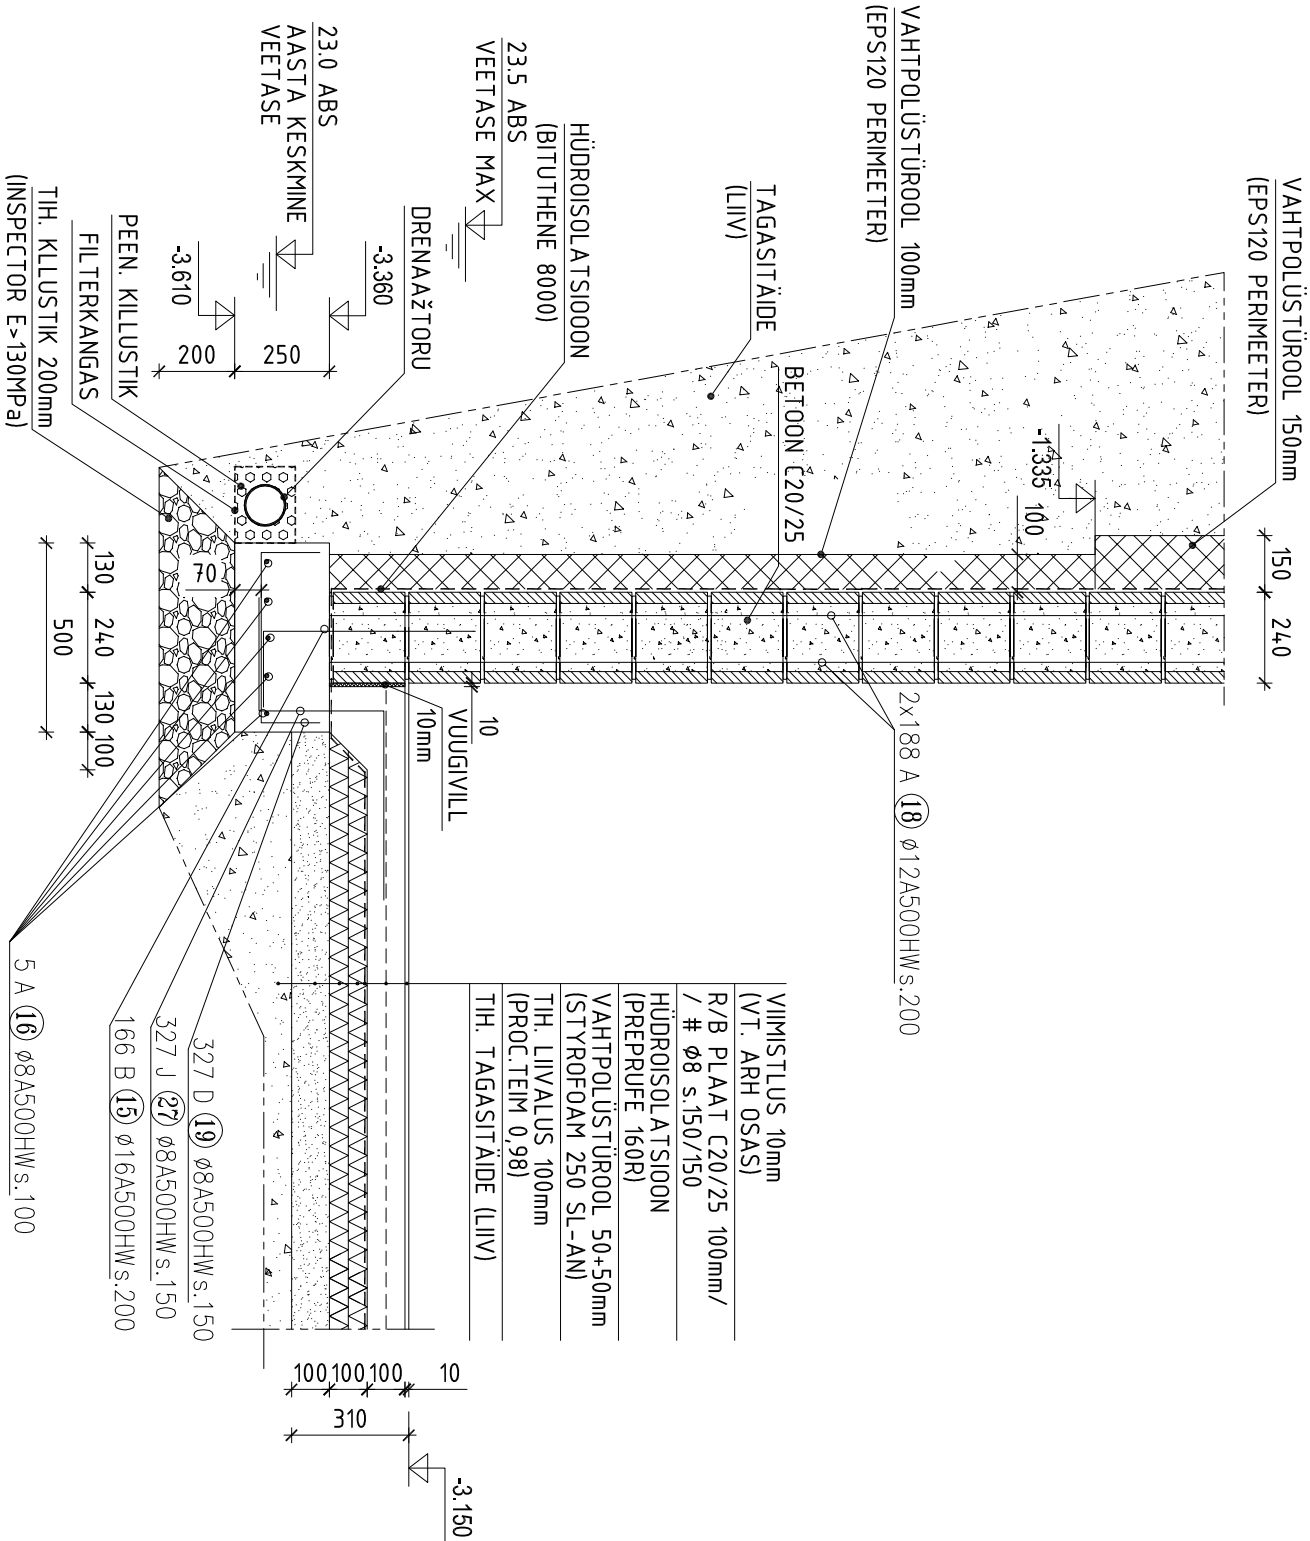

- MÄRKUSED:
- VUNDAMENDI PLAAN VT.JOON. TP-KV-001
 - MÄRKUSED VT. JOON TP-KV-001

		Tellija		Töö nr.	001/2009
Projekteerija	A. Kovadlo	SERGEI JAKUSHEV		Stadium	TP
Vastutav spets. L. Kovadlo		Objekt		Osa	KV
		ERAMU		Joonise nr.	1001
		Address		Mudatus	
		SEEDERMÄNNI 19, LAIAKÜLA			
		VIIMSI VALD, HARJUMAA			
		Joonis			
		S-VL-01		Mõõtkava	M 1:20
		Fail		Kuupäev	09.04.2009