


S-VL-04

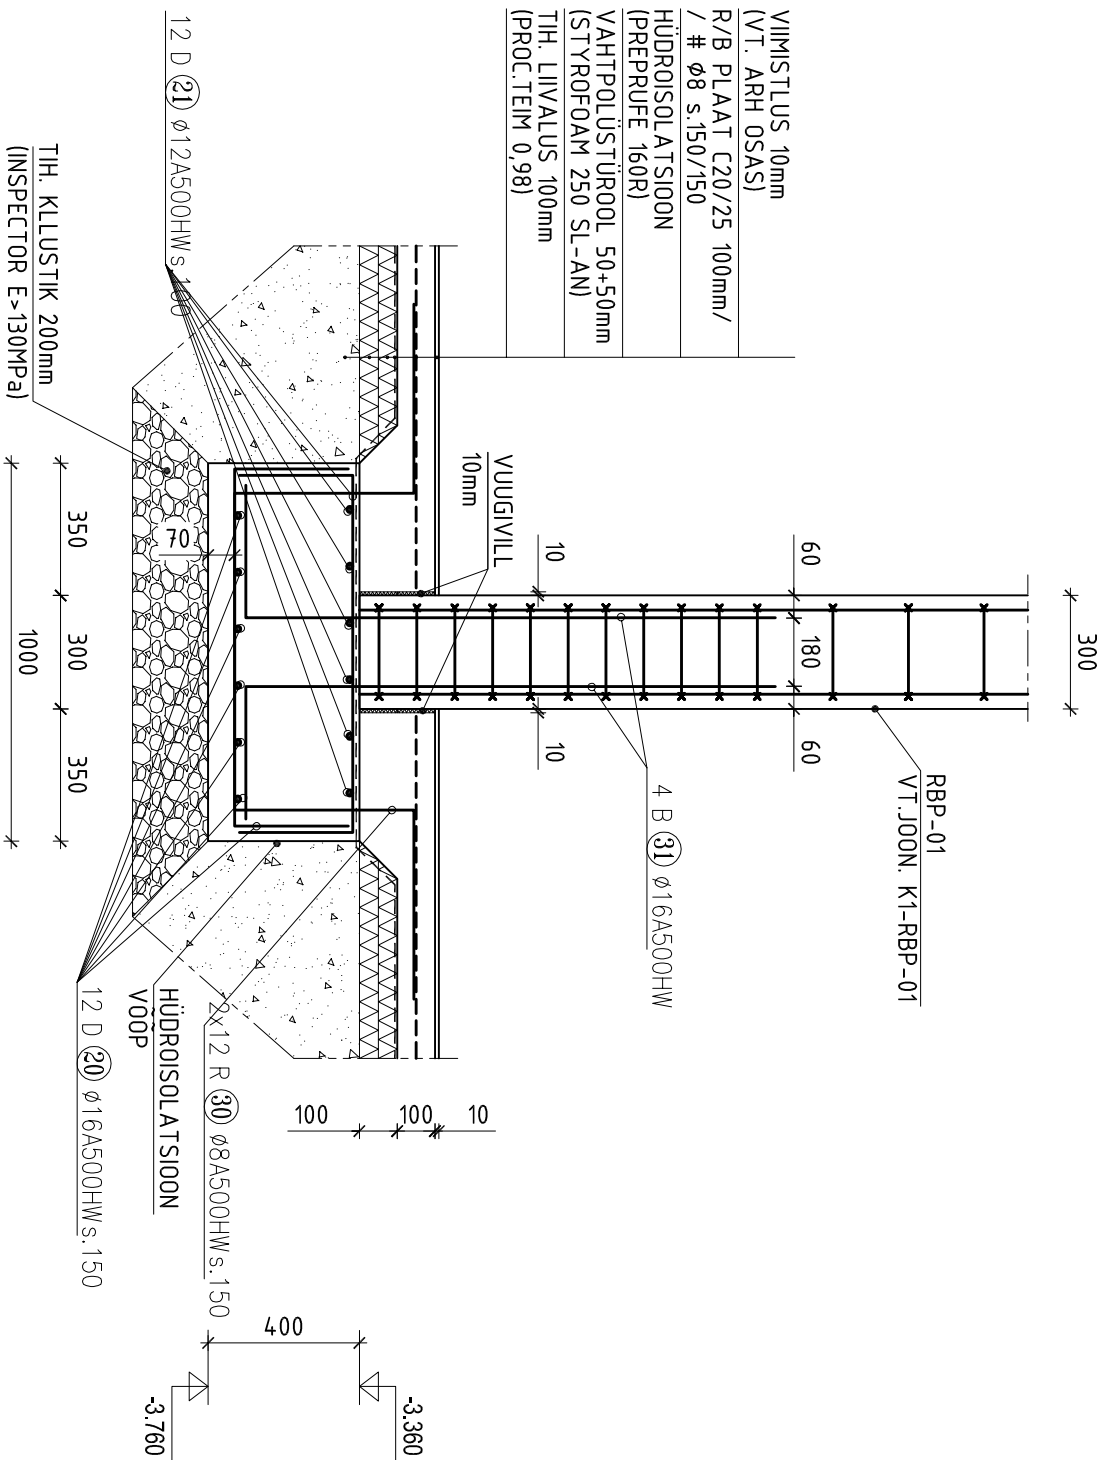

MÄRKUSED:

- VUNDAMENDI PLAAN VT.JOON. TP-KV-001
- MÄRKUSED VT. JOON TP-KV-001

			Tellijä	SERGEI JAKUSHEV		Töö nr.	001/2009
Projekteerija	A. Kovadlo					Staadium	TP
Vastutav spets. L. Kovadlo			Objekt	ERAMU		Osa	KV
						Joonise nr.	1004
				Aadress	SEEDERMÄNNI 19, LAIAKÜLA VIIMSI VALD, HARJUMAA	Muudatus	
				Joonis	S-VL-04		
						Mõõtkava	M 1:20
				Fail	TP-KV-S-VL.dwg	Kuupäev	09.04.2009



EEP001574
Engineer Project OÜ
info@engineer.ee
+3725 55697879