



60-7A-S

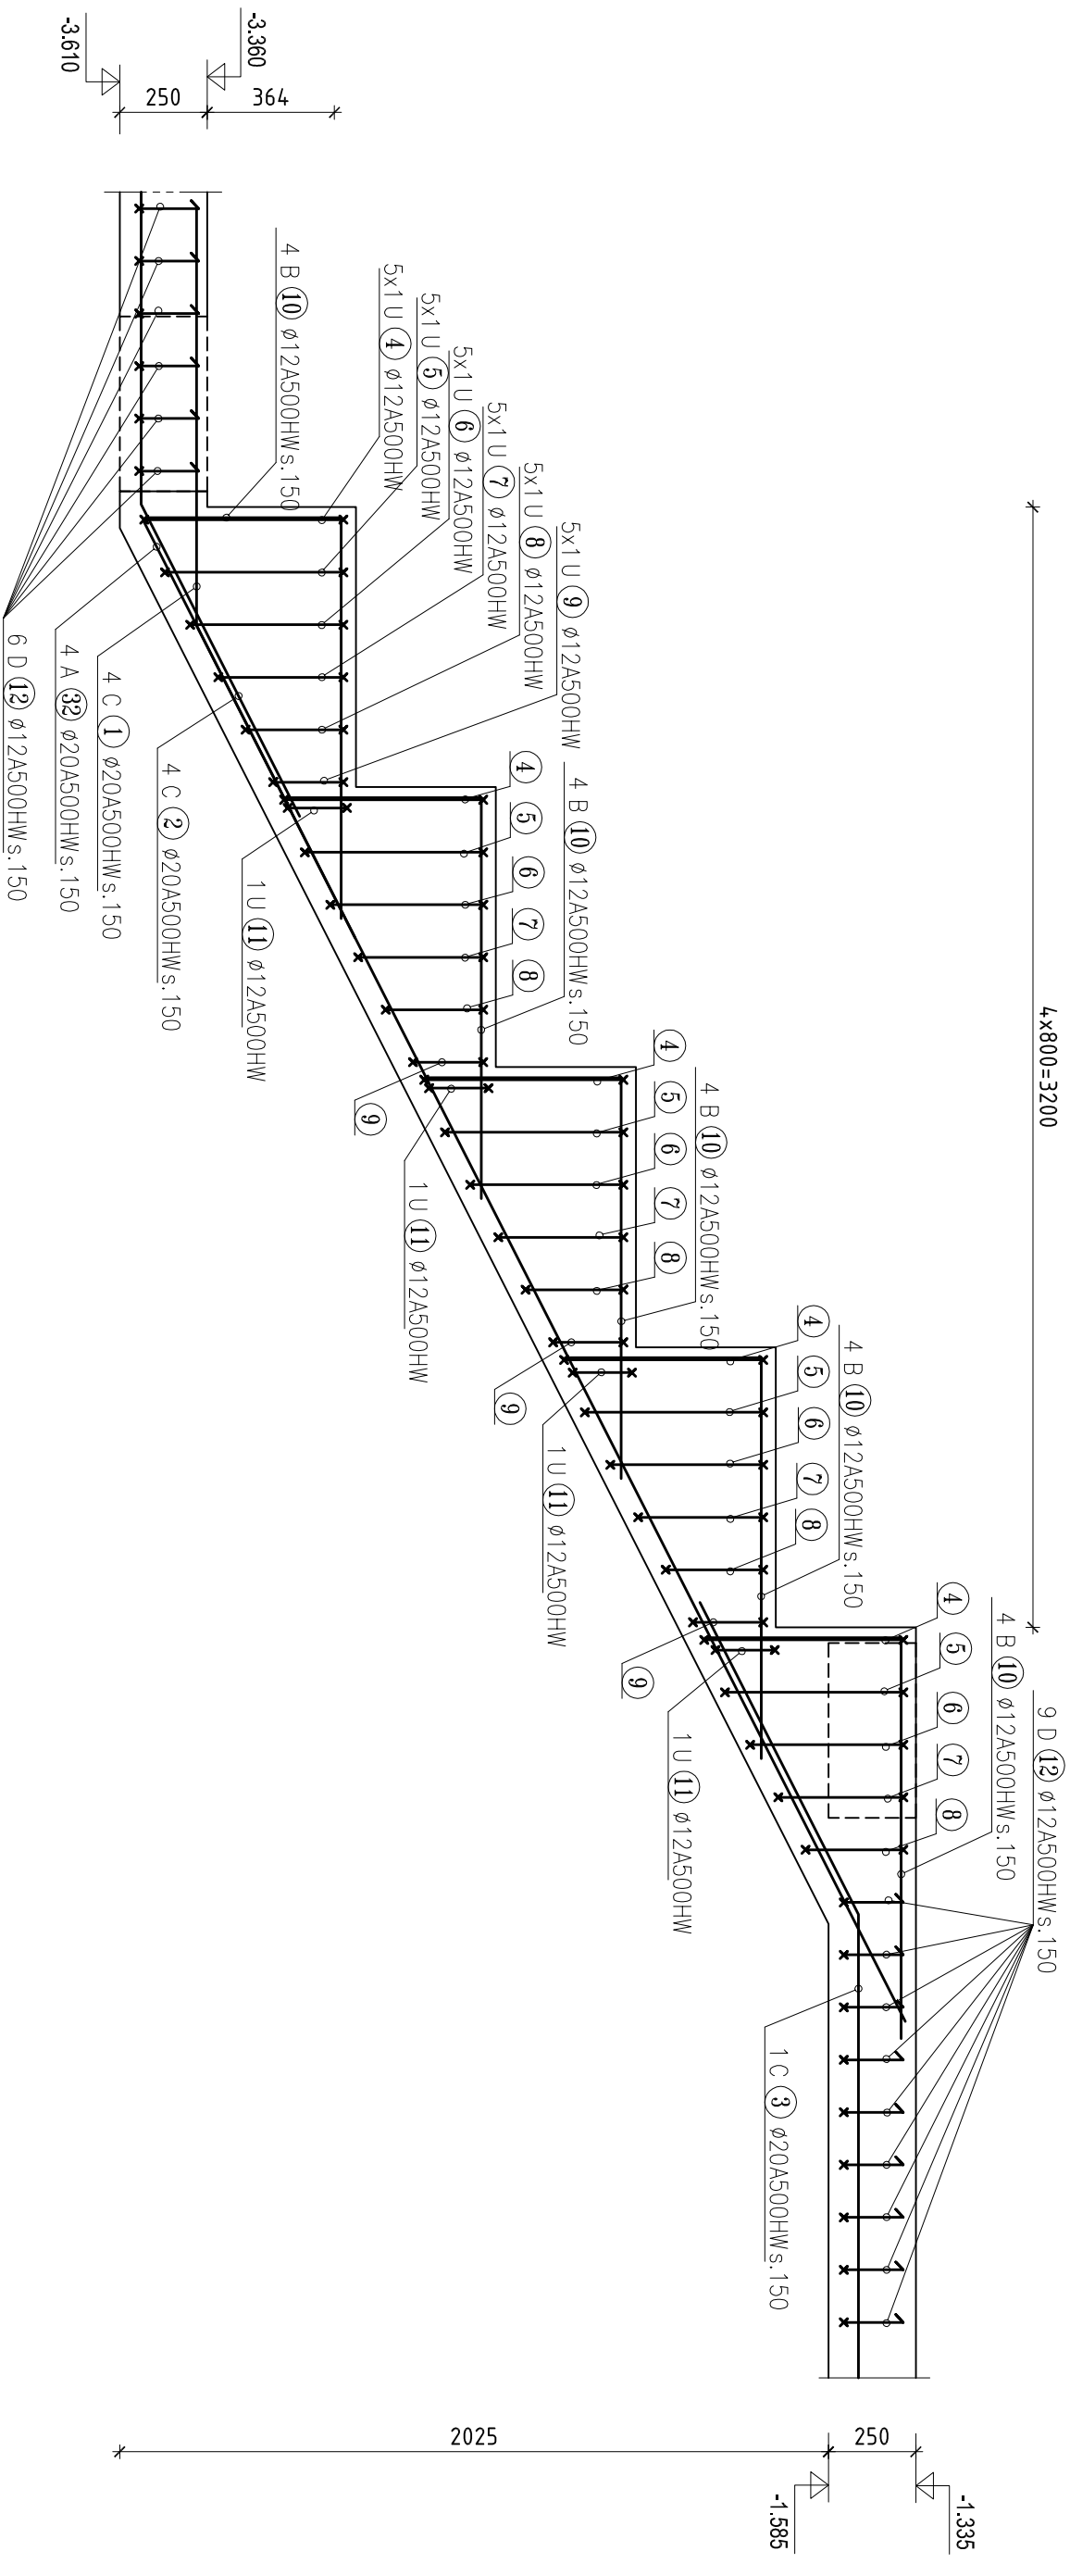

MÄRKUSED:

- VUNDAMENDI PLAAN VT.JOON. TP-KV-001

- MÄRKUSED VT. JOON TP-KV-001

 			Tallja	SERGEI JAKUSHEV	Töö nr.	001/2009
Projekteerija	A. Kovadlo				Staadium	TP
Vastutav spets.	L. Kovadlo		Objekt	ERAMU	Osa	KV
					Joonise nr.	1009
<div><div></div><div>EEP001574 Engineer Project OÜ info@engineer.ee +3725 55697879</div><div>ENGINEER PROJECT</div></div>			Address	SEEDERMÄNNI 19, LAIAKÜLA VIIMSI VALD, HARJUMAA	Muudatus	
			Joonis	S-VL-09	Mõõtkaava	M 1:20
Fail				TP-KV-S-VL.dwg	Kaupäev	09.04.2009