




Tagantvaade

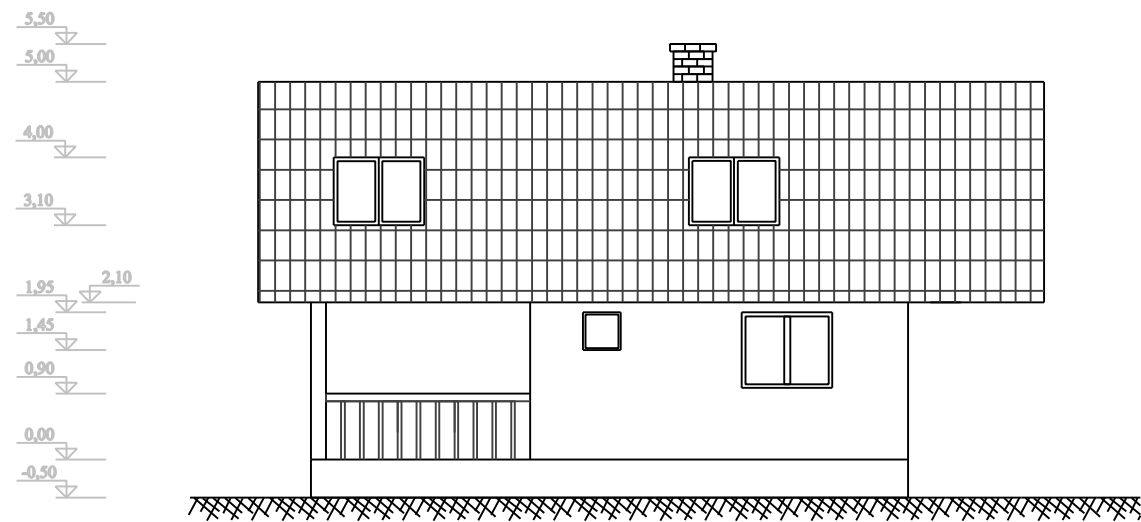


Külgvaade

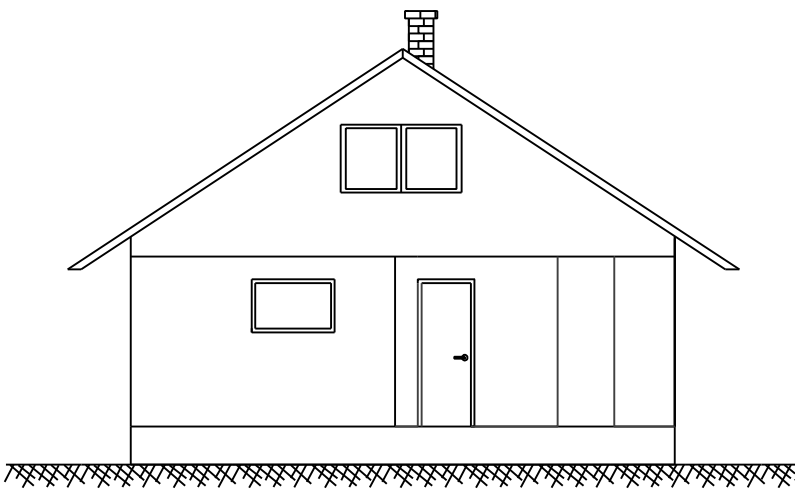

Eestvaade

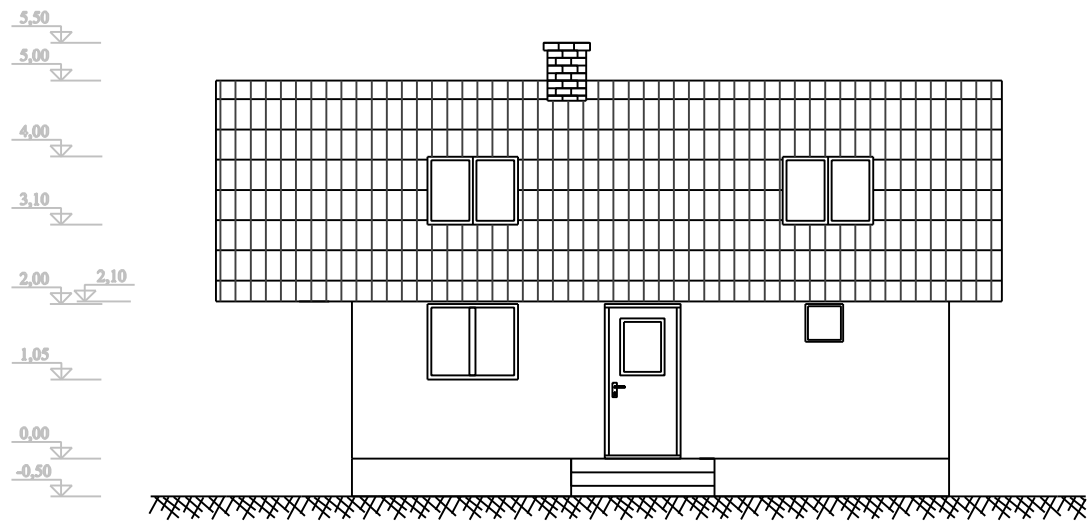

Külgvaade

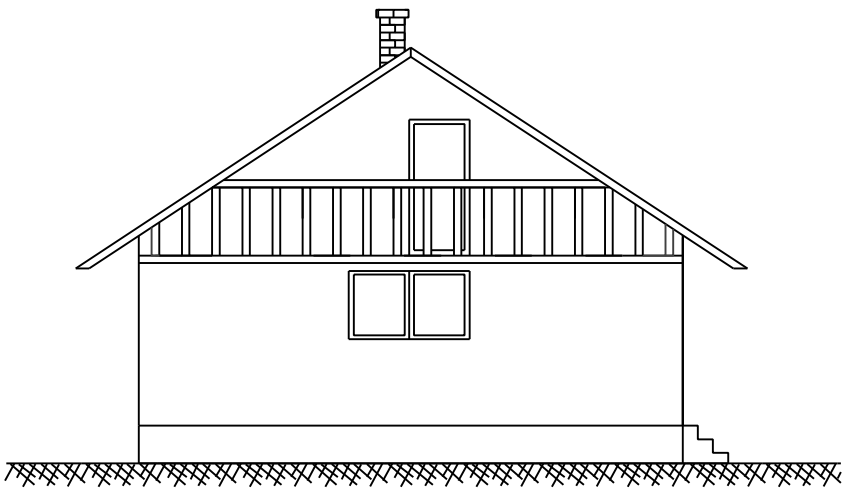

 Karikakra 15 Kose Võru vald 65502 www.geopro.ee MTR EHG000113, EEP001166		Väikeehitise vaated Valsi palksaun			
Vastutav spetsialist: Peep Pihus		Aadress: Valsi kinnistu Kääpa küla Lasva vald Võrumaa			
Koostas: Marko Tolga		Tallaja: Taago Taaber			
		Kauplev: 04.11.2008	Töö nr: EH-01/08	Skala: 1:100	Leht: 5
		Leht: 3			