


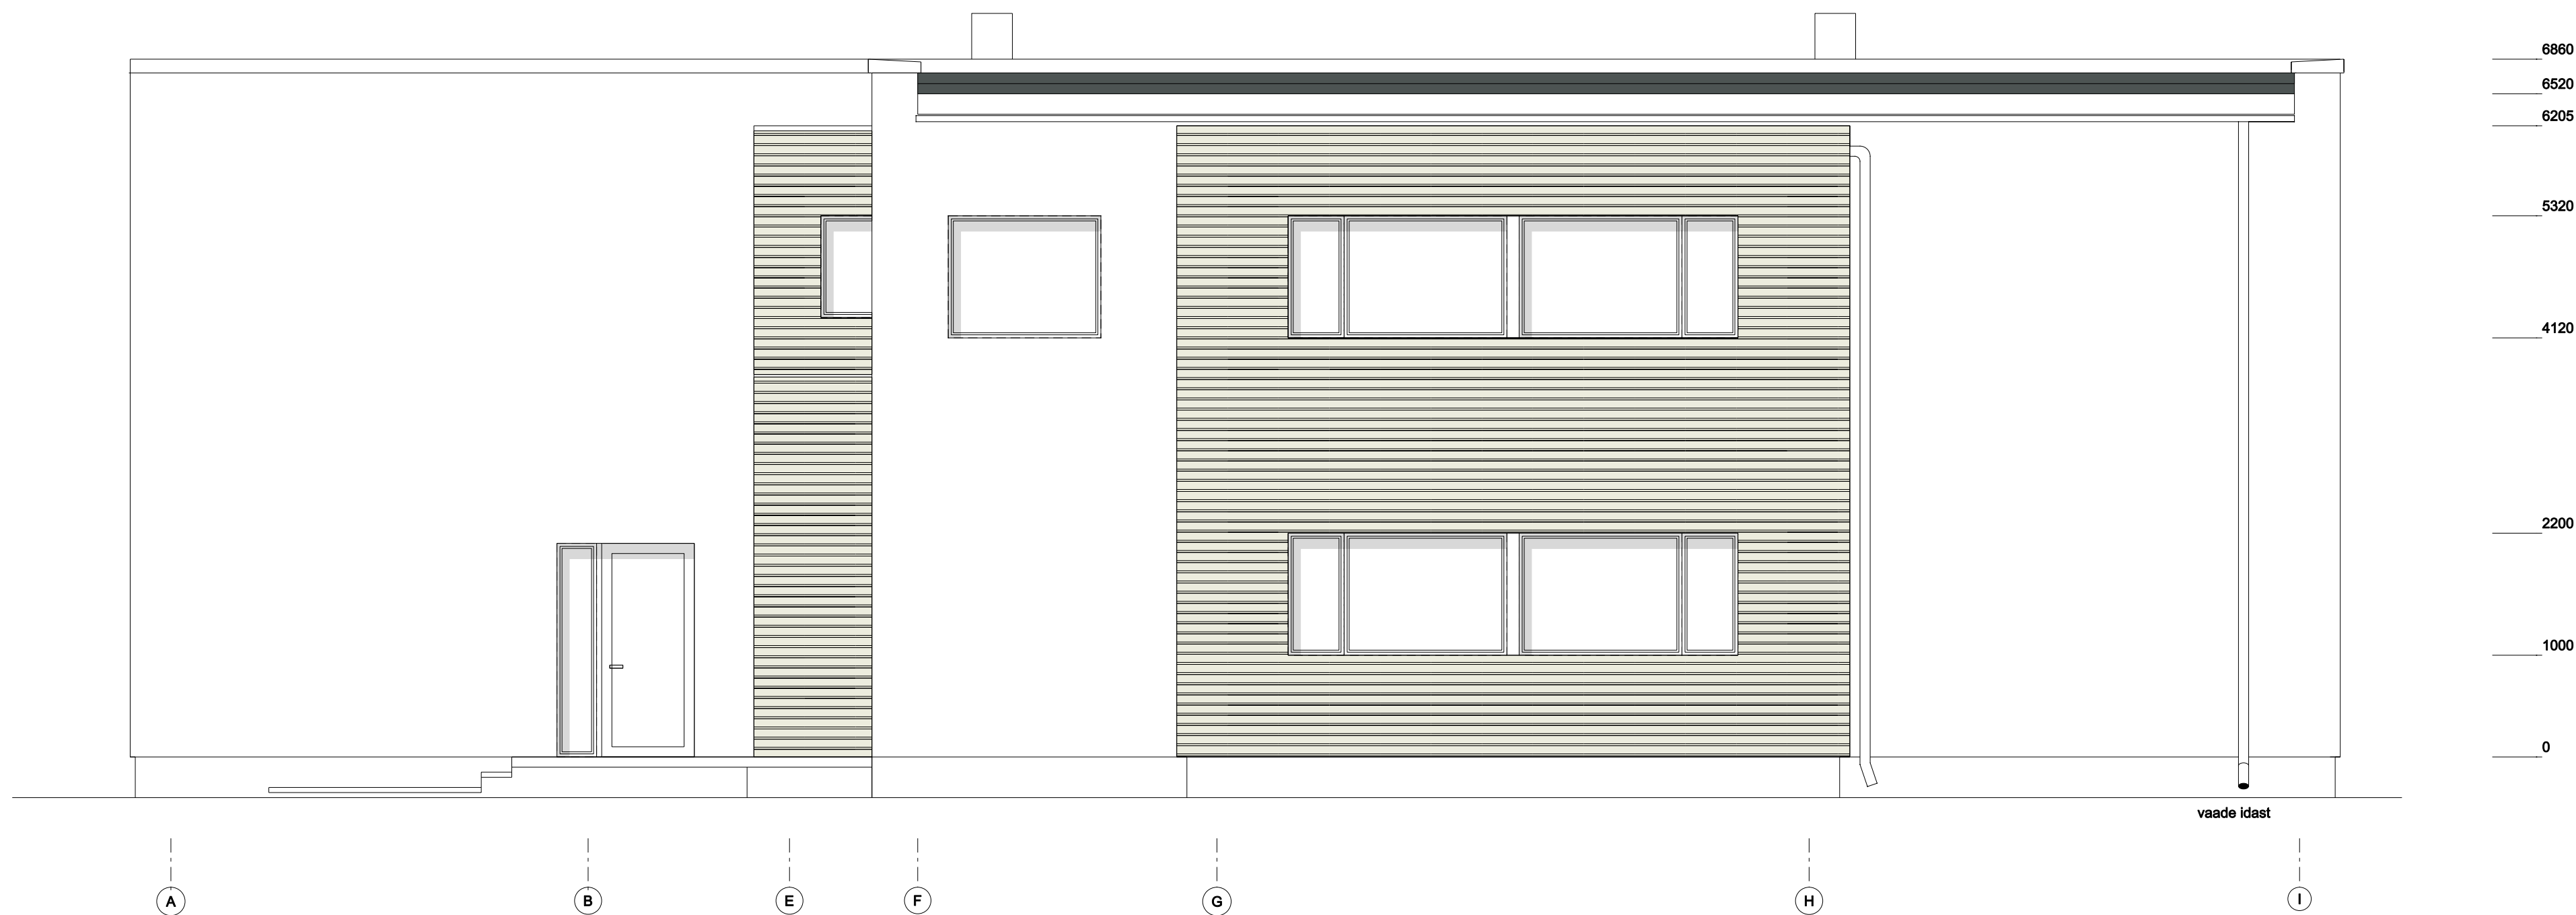

objekt:	kahe korteriga elamu Alliku külas	joonis:	külgvaade 2	möödkava:	M1:50
aadress:	Käokeelee tee 17, Alliku küla, Saue vald.	arhitekt:	Reio Raudsepp	joonis nr:	A 02.4
tellijä:		vastutav arhitekt:	Maie Raudsepp	formaal:	A2
				staadium:	EP
				muudatus:	
				kuupäev:	14.04.08