


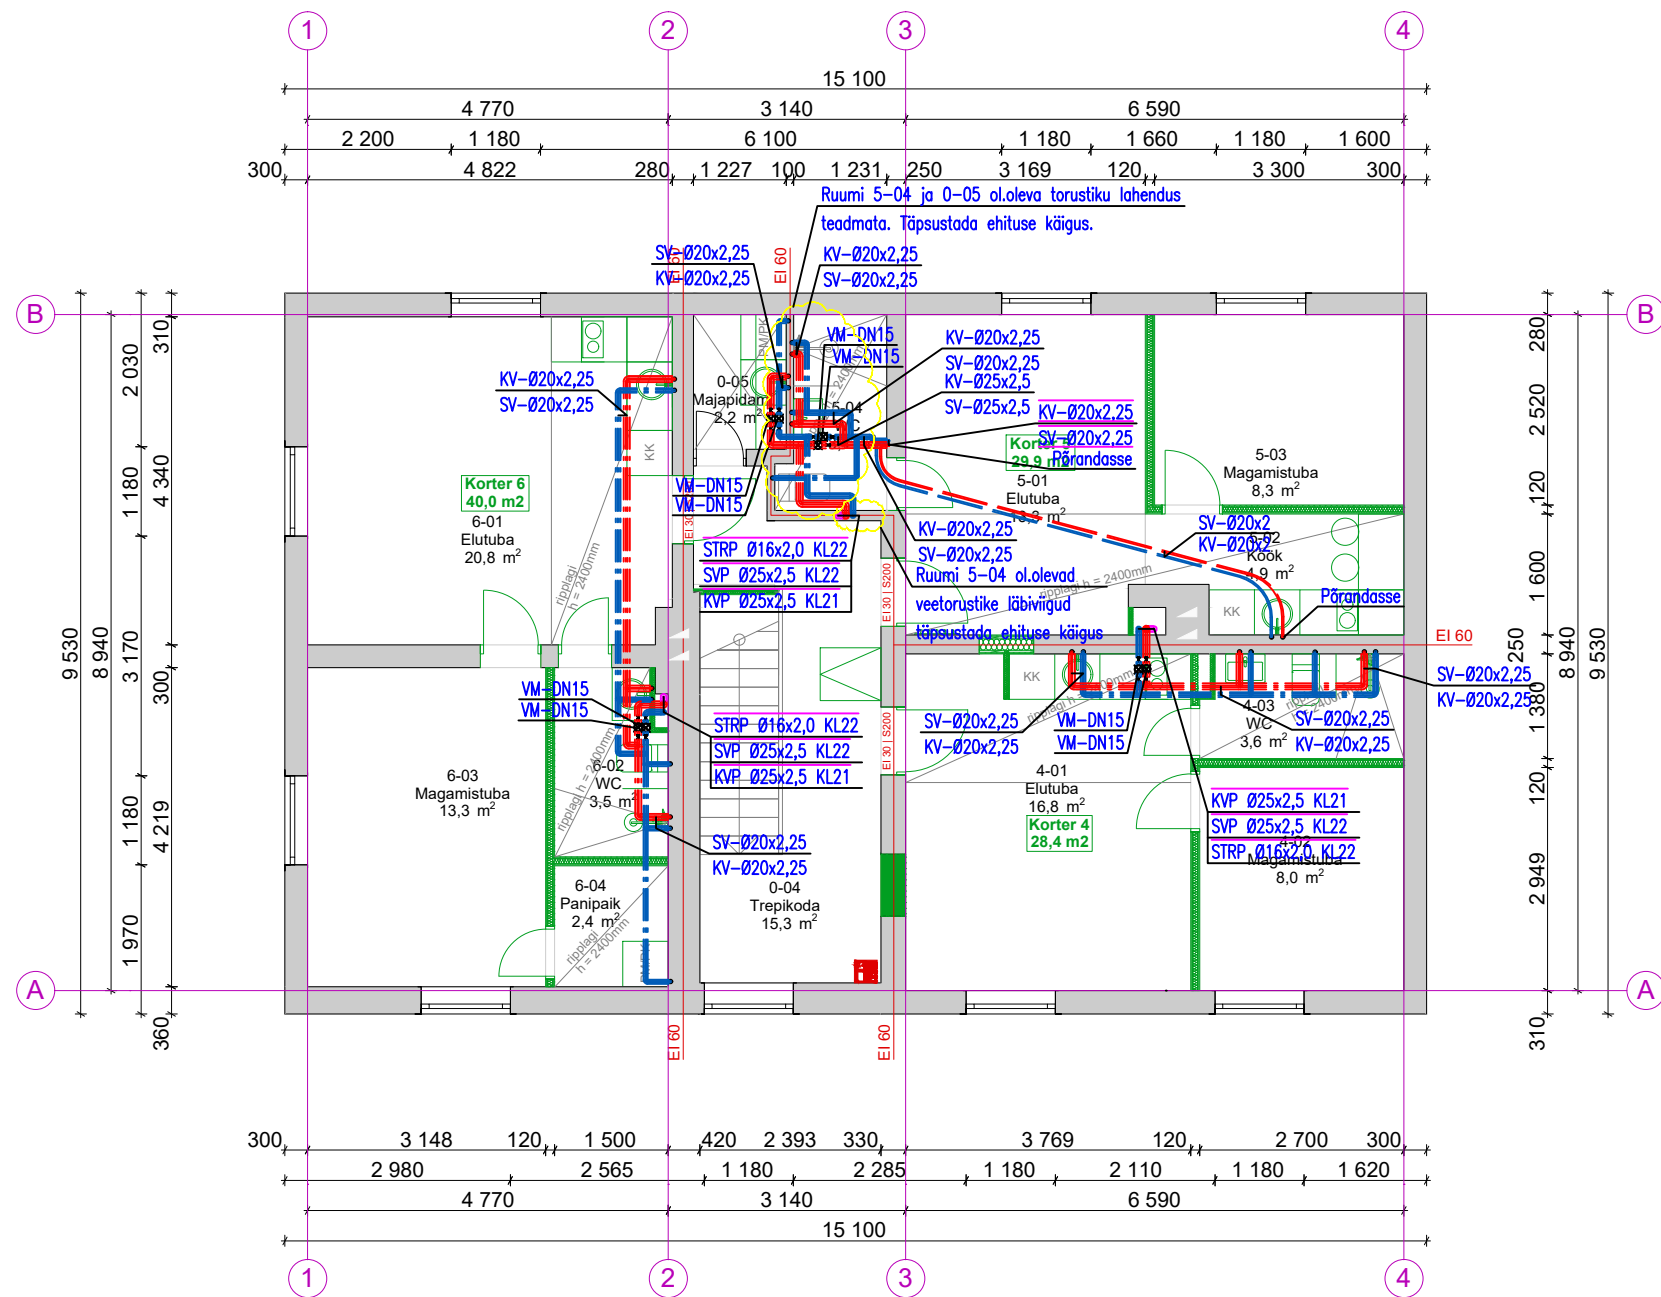

TINGMÄRGID:

KV Ø20x2,25 SI30

KVP, SVP, STRP

KV-Ø20x2,25

KV-Ø20x2,25

KV-Ø20x2,25

KK

PROJ. SÜSTEEMI NIMETUS, TORU VÄLISLÄBIMÕÖT
TORU SEINA PAKSUS, ISOL. KIHII PAKSUS
PROJ. KÜLMA-, SOOJA-, TSIRKULATSIOONIVEE PÜSTIK
TÕUS / ALLALASK SAMAL KORRUSEL
TÕUS ÜLEMISELE KORRUSELE
ALLALASK ALUMISELE KORRUSELE
PROJ. VEETORUD LAE ALL
PROJ. VEETORUD PÕRANDA/SEINA PEAL
PROJ. VEETORUD PÕRANDA SEES
PROJ. KUULKRAAN

MÄRKUSED:

- Konstruksioonide sees kulgevad veetorustikud paigaldada hülssi.
- Tuletõkkeseinast läbiminekul toru ≤50mm kasutada tuletõkkemastiks (nt astro mastic) ning 50mm≤ toru korral kasutada tuletõkkemansetti (nt astro collar).
- Tarbevee torustikud ehitada komposiitorudest. Torud veevõtuseadmetesse süüvatakse.
- Ühendustoru läbimõõt veevõtuseadmesse teha Ø16x2,0 toruga, kui joonistel ei ole märgitud teisti.
- Põrandasse paigaldatavad veetorud katta niiskuskindla isolatsioonikoorikuga.
- Magistraal ja harutorustikud isoleerida vastavalt RYL 2002-le. Isolatsioon peab vastama süttimistundlikkus- ja tulelevimisklassile v1/i. (vt tabel "torustike isolatsioon")