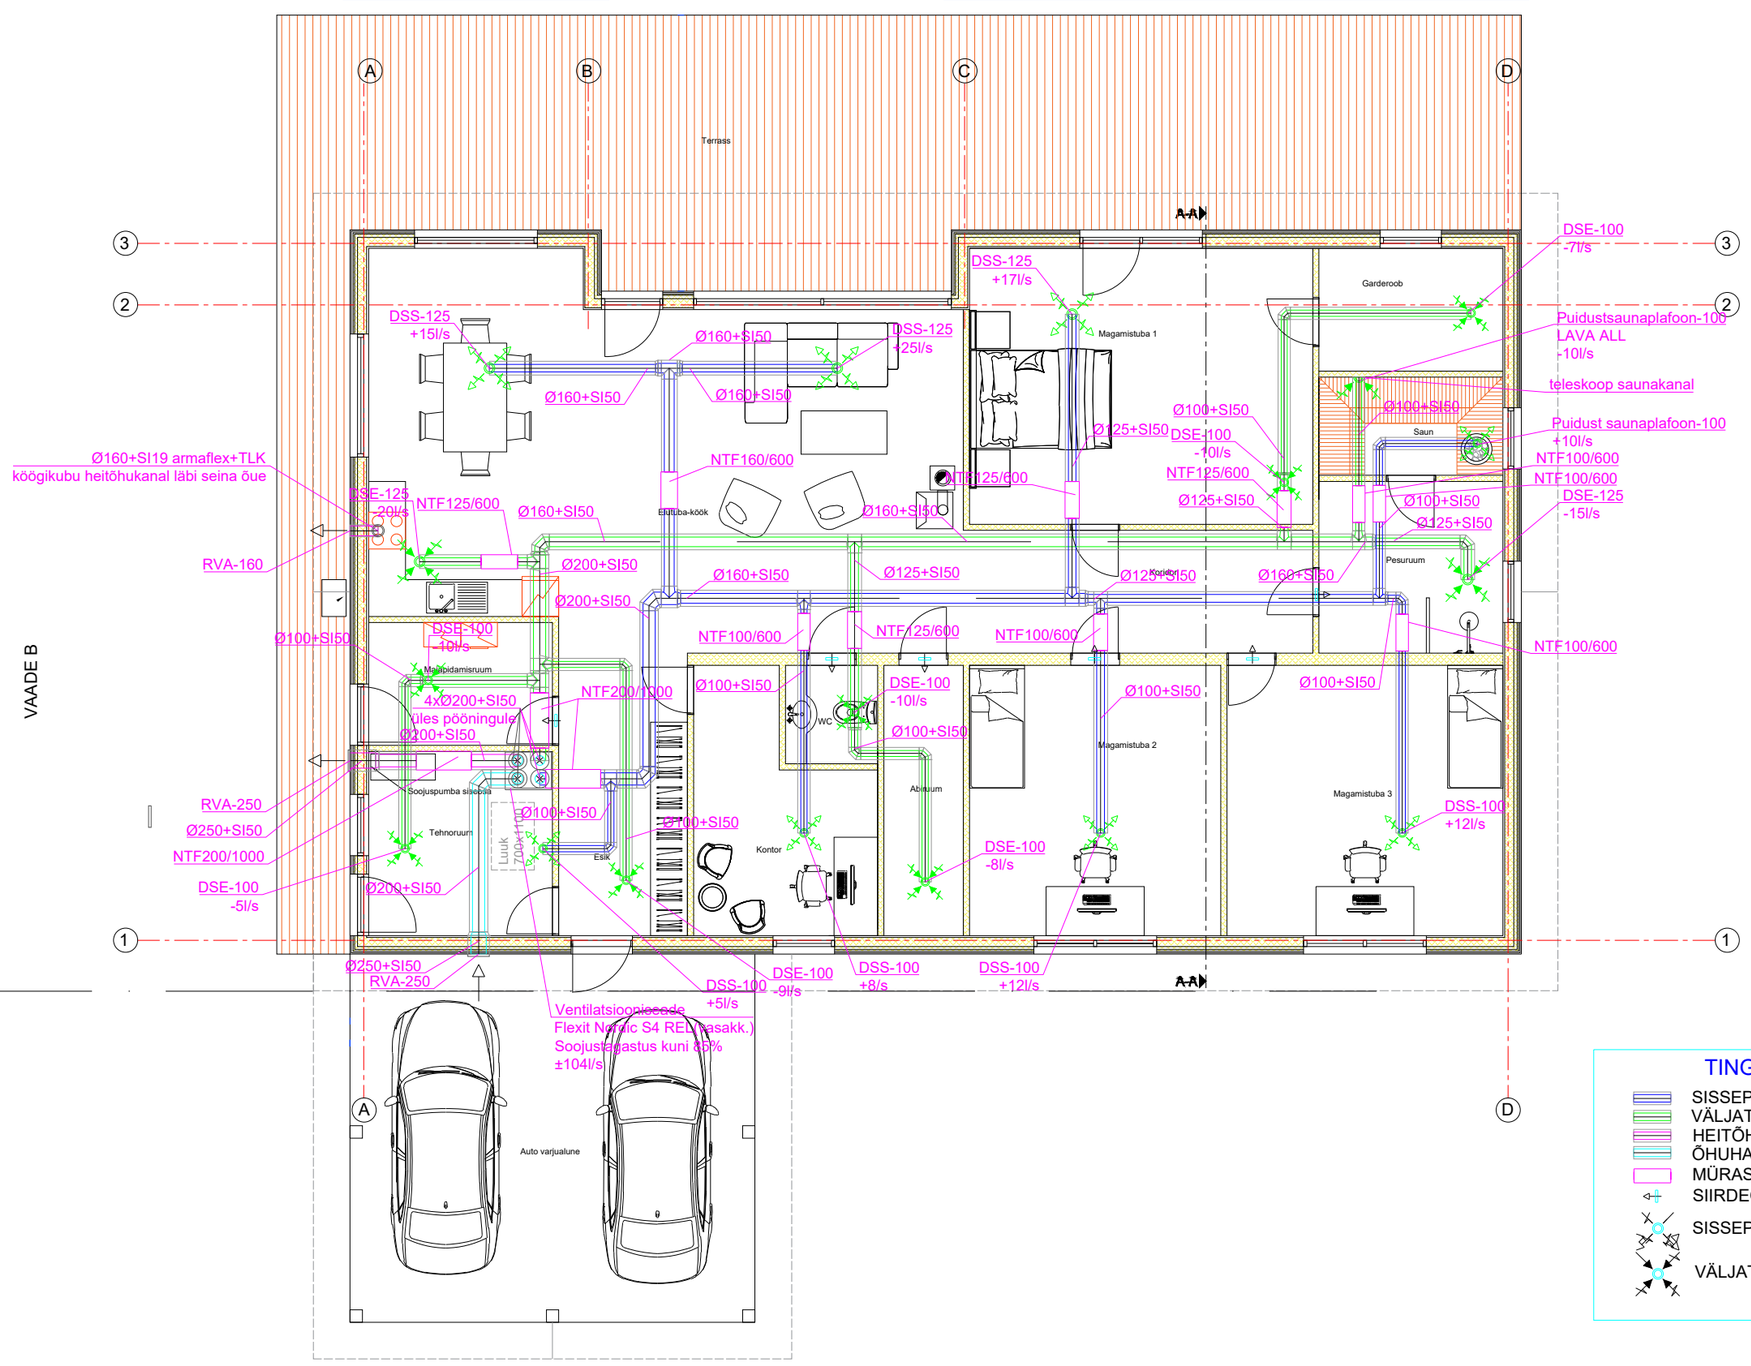

Eluruumid	
Elutuba-köök	56,0m2
Esik	9,7m2
Garderoob	6,0m2
Kontor	10,5m2
Koridor	11,4m2
Magamistuba 1	25,2m2
Magamistuba 2	18,0m2
Magamistuba 3	19,8m2
Majapidamisr.	6,0m2
Pesuruum	8,4m2
Saun	4,8m2
Abiruum	10,1m2
Tehnoruum	9,0m2
WC	2,4m2
KOKKU	197,3m2
Terrass	90,9m2
Auto varjualune	39,6m2
KOKKU	327,8m2

TINGMÄRGID

- SISSEPUHKE TORUSTIK
- VÄLJATÕMBE TORUSTIK
- HEITÕHK
- ÕHUHAARDE TORUSTIK
- MÜRASUMMUTI
- SIIRDEÕHU LIIKUMISSUUND
- SISSEPUHKE PLAFOON
- VÄLJATÕMBE PLAFOON

ERAMU talu, Kuura küla, Viru-Nigula vald, Lääne-Viru maakond		Töö nr. 03-01
		Formaat A3
Tellija:	Ventilatsiooni joonis	Mõõtkava 1:100
Joonestaja:	14.03.2025	