


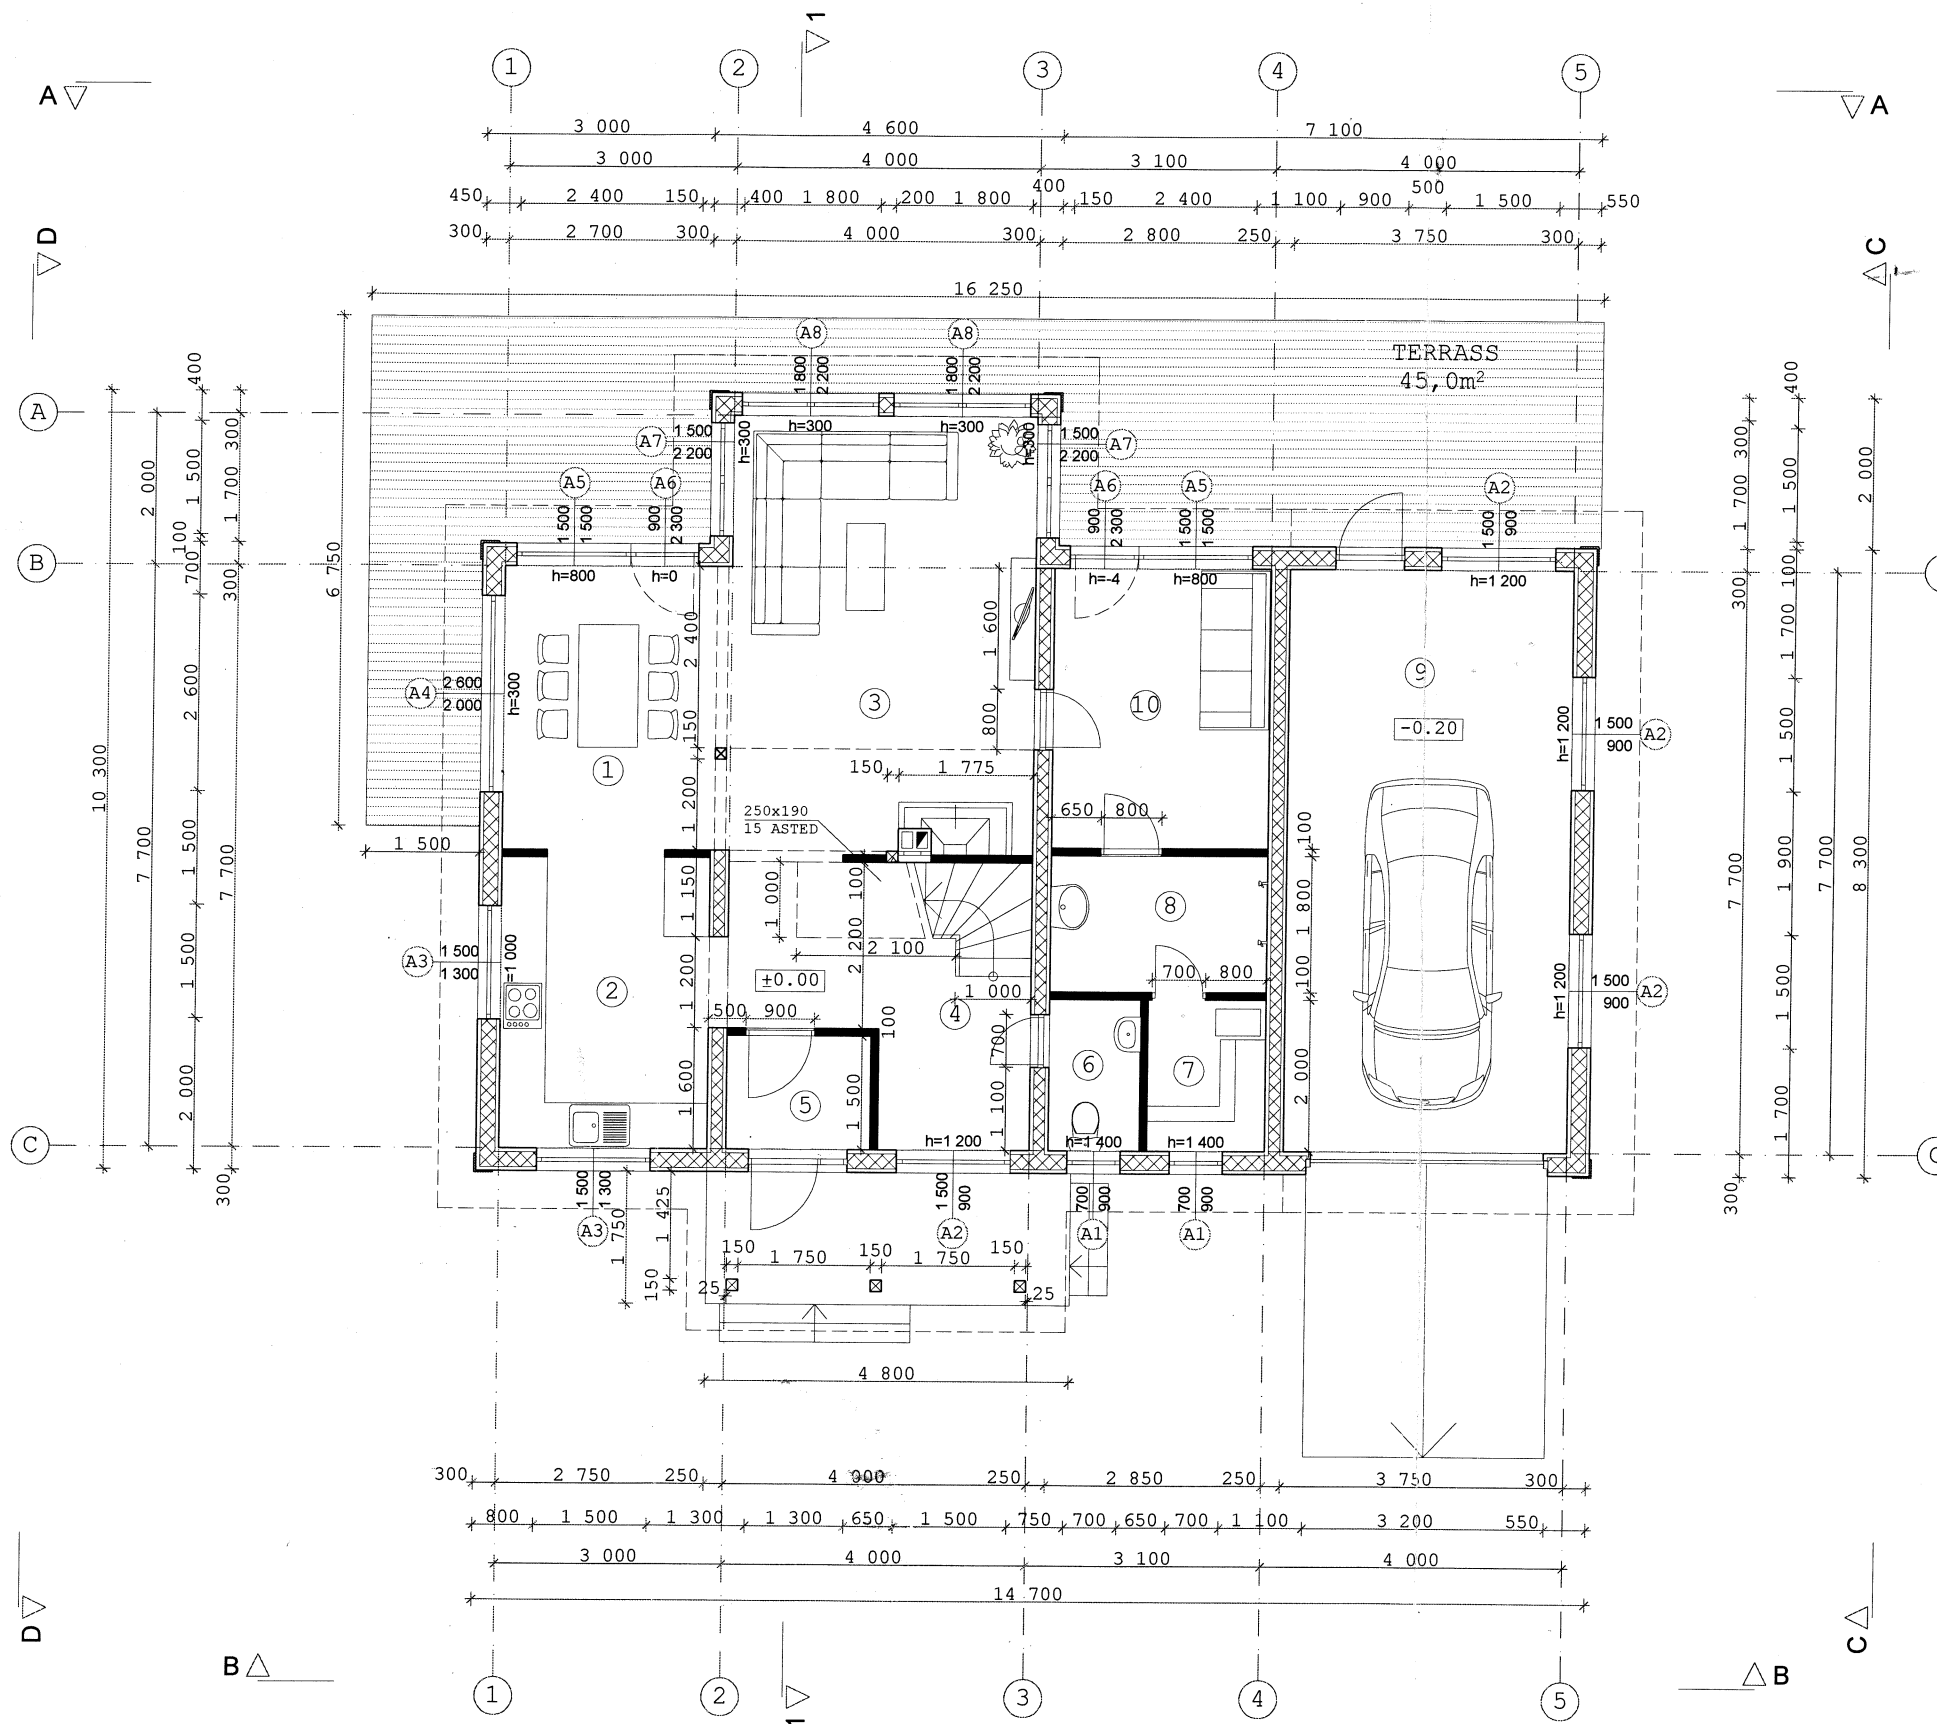

objekt: ÜKSIKELAMU, VIIMSI VALD, RANDVERE KÜLA, SUUREKIVI TEE 10

tellija: EIGO ROSALKA

joonis: ESIMISE KORRUSE PLAAN M 1:100

arhitekt: KRISTINA SEPP



MiHo OÜ
Registrikood: 11344754
Reg.nr: EEP000998
Pänu mnt. 139E/2, Tallinn
PHONE +372 56 642 338